

PROFIL WODOCIĄGU

1:100
500

POZIOM PORÓWNAWCZY 210,0m

WZĘDNA TERENU



WZĘDNA DNA KANAŁU

GŁĘBOKOŚĆ POSADOWIENIA

ŚREDNICA MATER. SPADEK

DŁUGOŚCI

WZNACZENIA

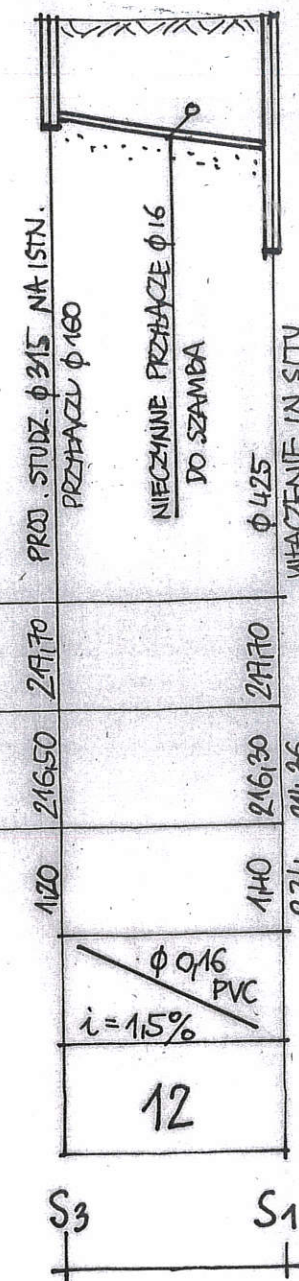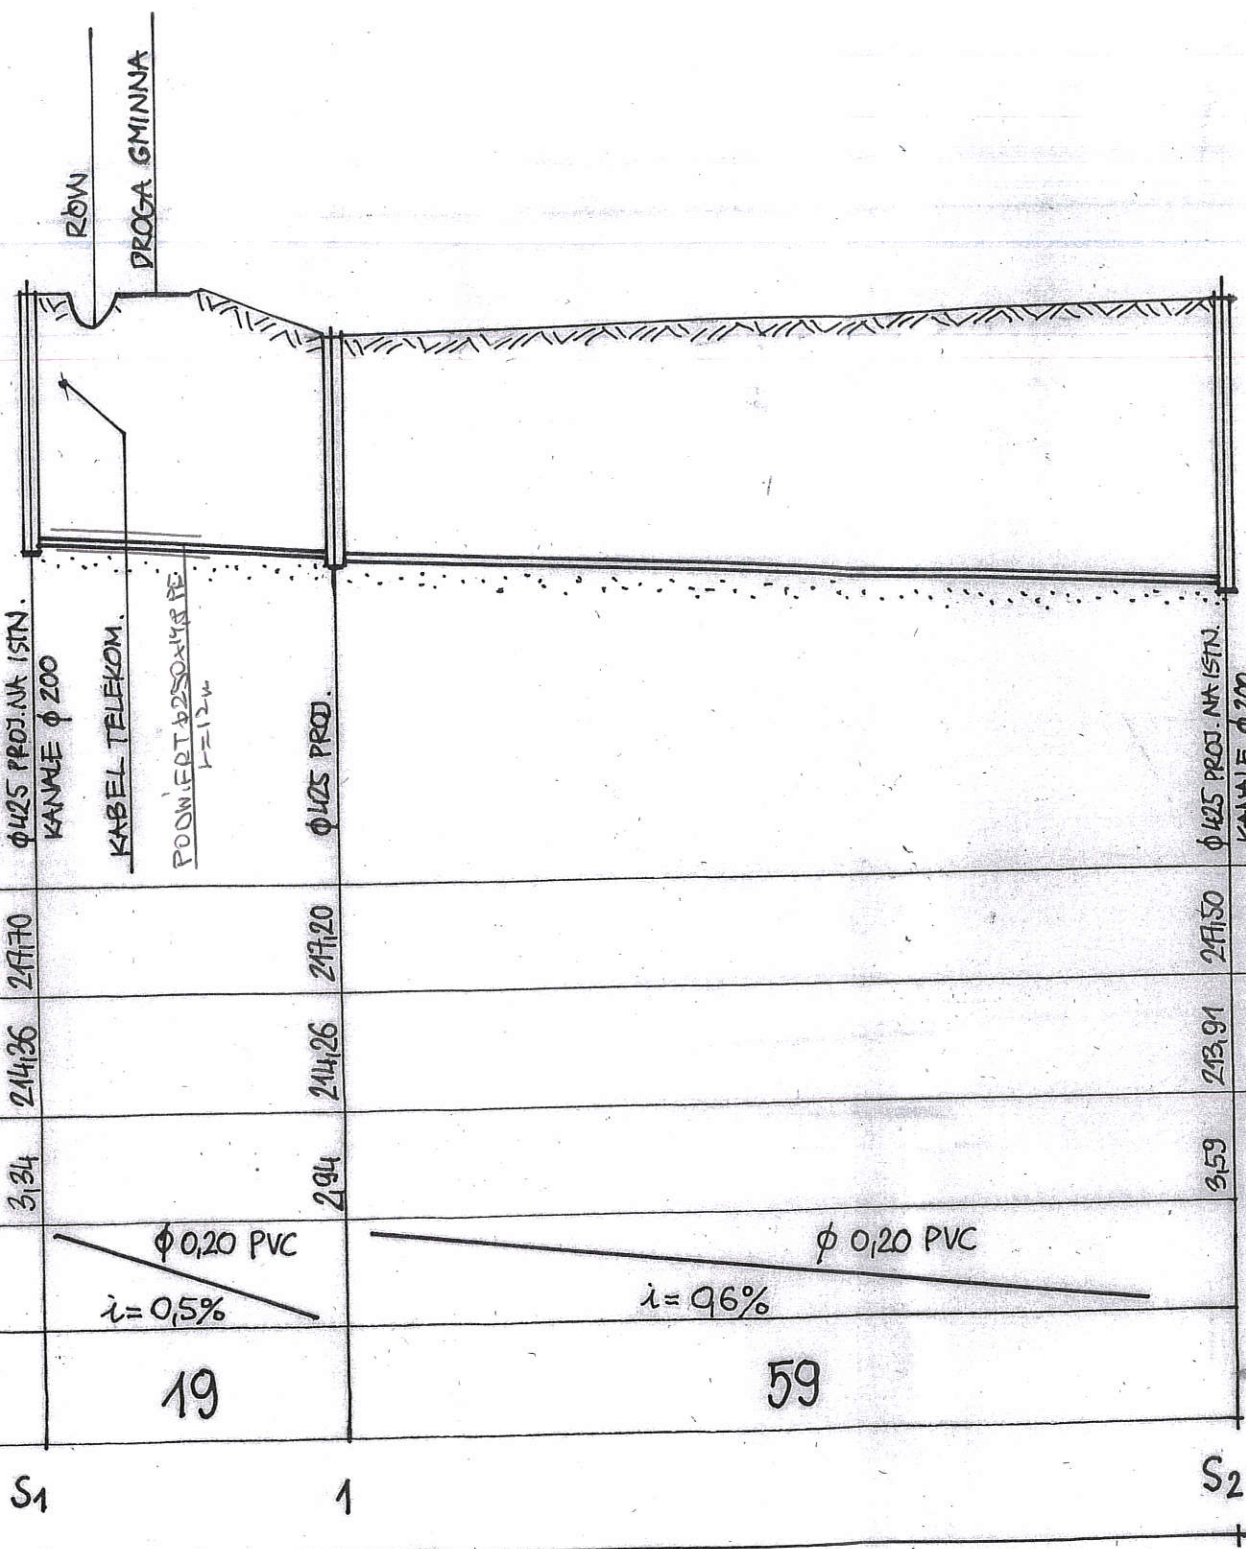

UWAGA

— PODSYPKA POD KANAŁ
Z PIASKU GR. 15cm

| | | | |
|-----------------------------------------------------------------------------------|--|---------------|--------|
| Pracownia Projektowa i Nadzoru Budownictwa Komunalnego Przemysł, Drużbackiej 2 | | | |
| OBIEKT: P.B. PRZEBUDOWY KANALIZACJI | | Data: 05.2021 | |
| ADRES: RZELCZCE GM. KRZANOWA | | Nr rys.: 2 | |
| NAZWA RYS.: PROFIL KANALIZACJI | | Nr uprawnień | Podpis |
| OPRACOWAŁ: | | | |
| PROJEKTANT: MGR. INŻ. BOGUSŁAW ZALESZCZYK | | 220/74 | |
| SPRAWDZIŁ: MGR. INŻ. MAREK DROZD | | 0423/001/07 | |