

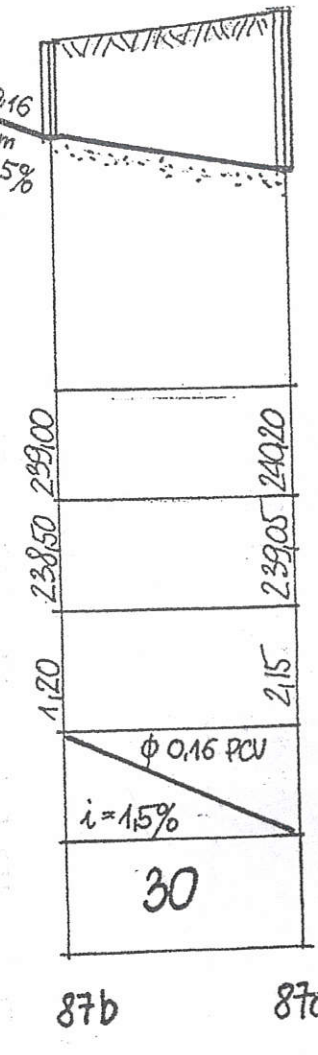
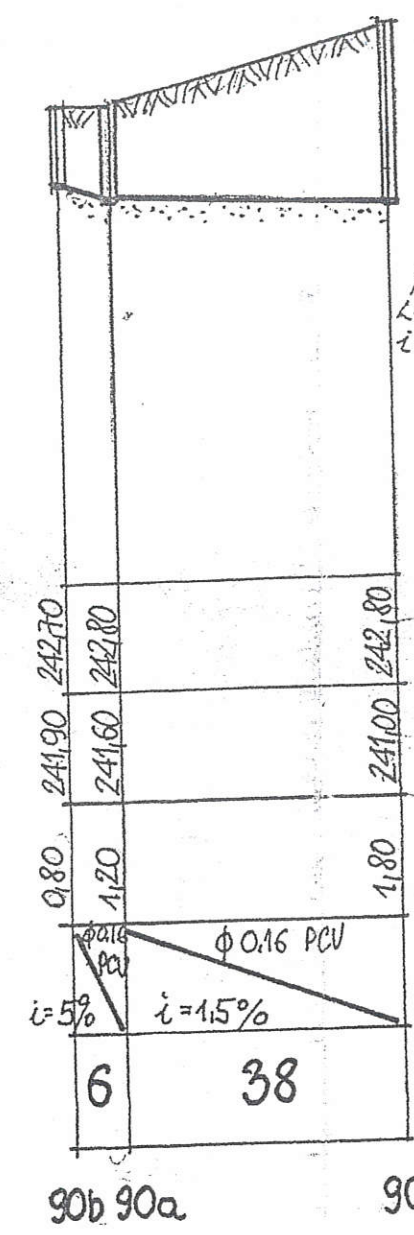


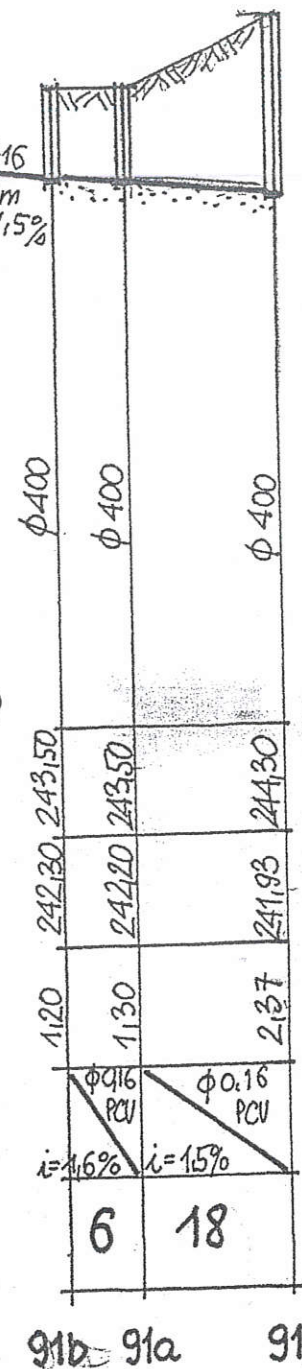

# PROFIL KANALIZACJI

1:100  
1000

CZ. IV

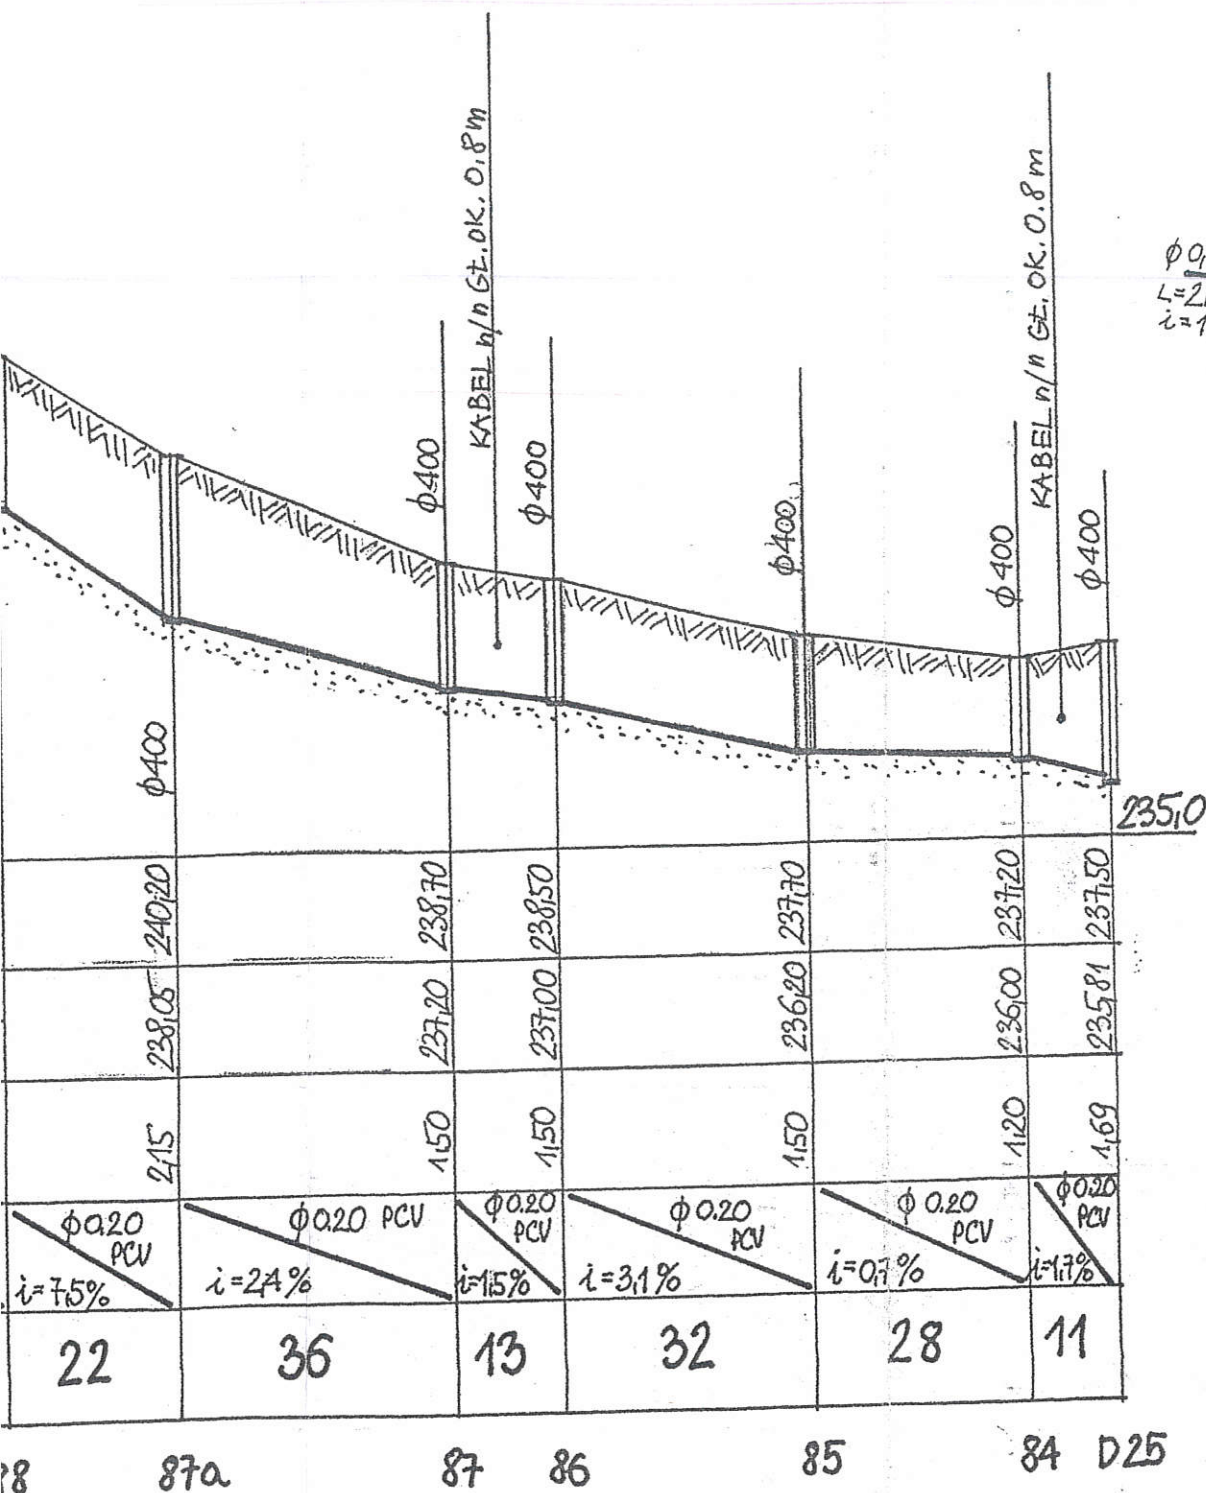

UWAGA  
— PODSYPKA POD KANAŁ  
Z PIASKU GR. 10 cm.

mgr inż. J. Bogusław Zaleszczyk  
upr. budowlane nr 220/74 J. 12  
Przeszłość i UAN III/7342/65/32 UM  
Przemysł do projektowania i nadzoru  
w zakresie instalacji i sieci sanitarnych  
oraz ochrony środowiska

Pracownia Projektowa i Nadzoru Budownictwa Komunalnego Przemysł, Drużbackiej 2			
OBIEKT: PBN KANALIZACJI SANIT.		Data: 04.2016	
ADRES: BABICE		Nr rys.: 10	
NAZWA RYS.: PROFIL KANALIZACJI		Nr uprawnień	Podpis
OPRACOWAŁ: INŻ. R. KASZYCKI			
PROJEKTANT: MGR. INŻ. BOGUSŁAW ZALESZCZYK		220/74	
SPRAWDZIŁ: INŻ. E. NANUS		181/78	