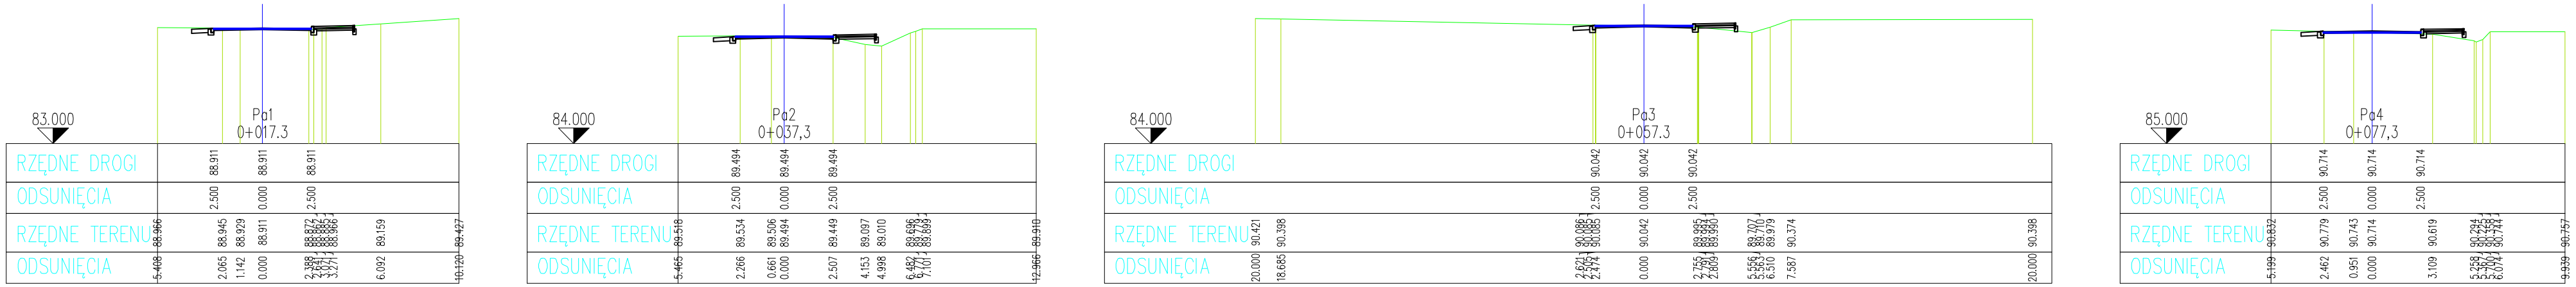

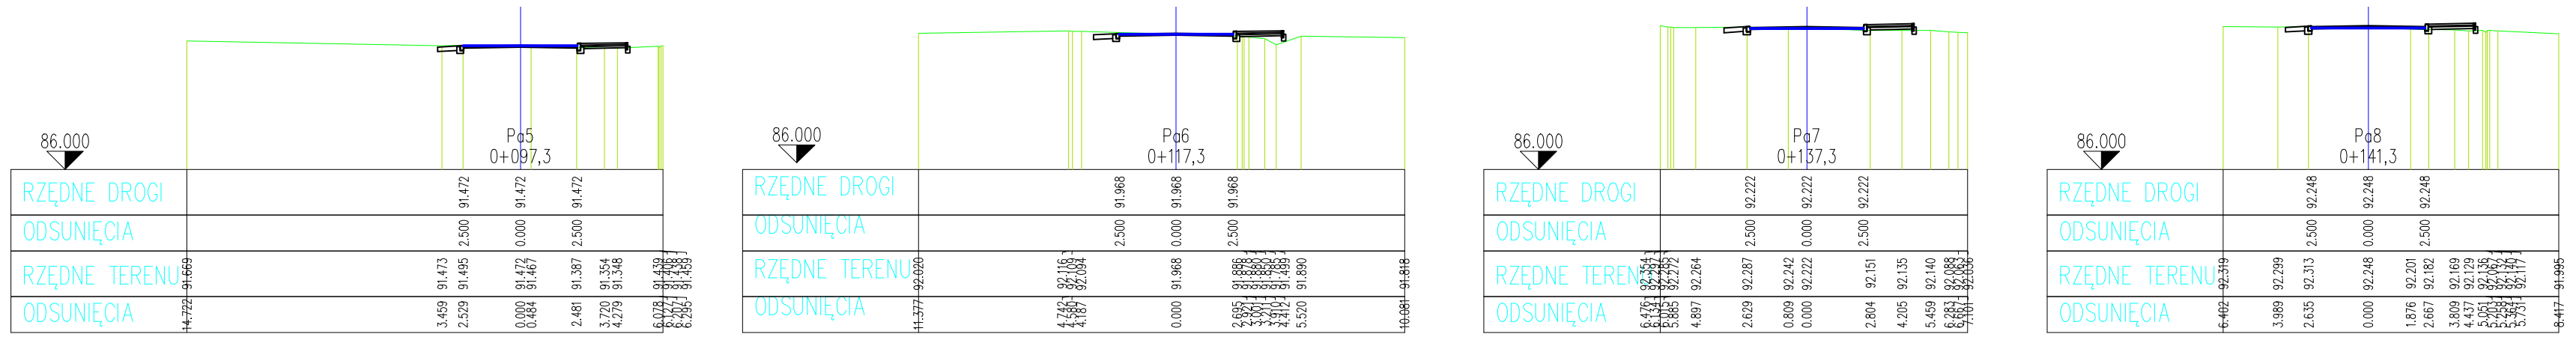

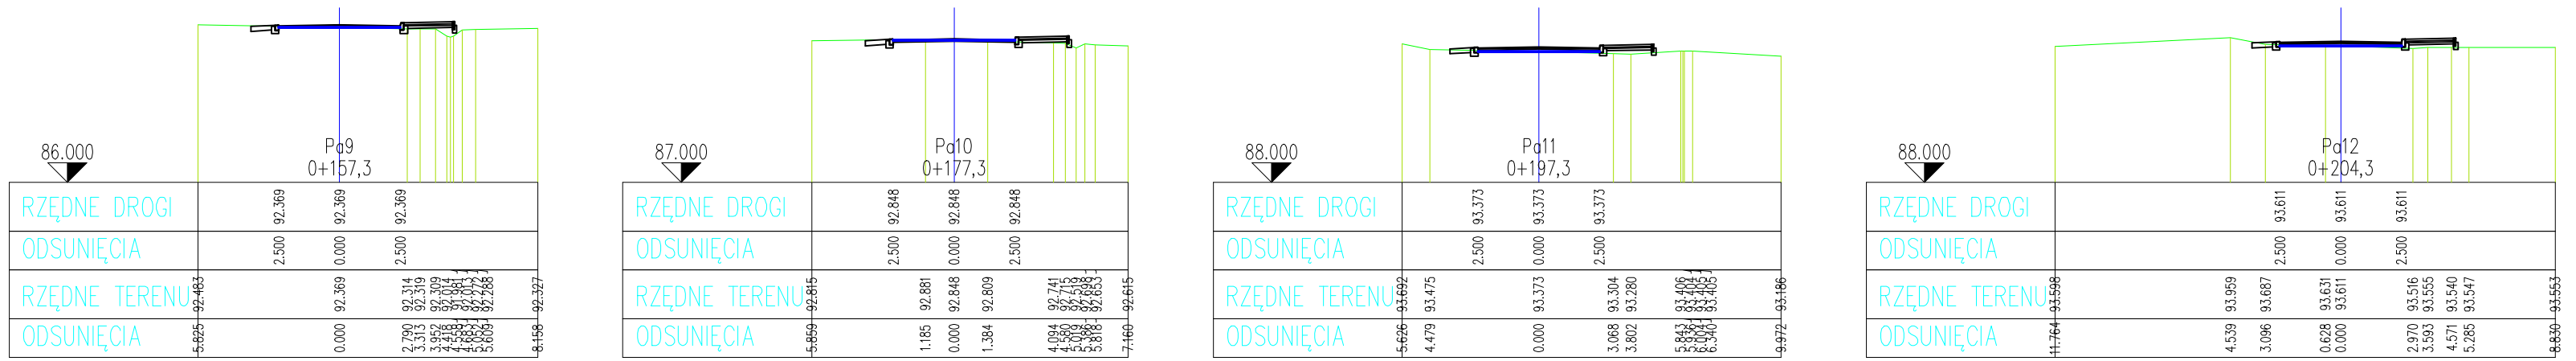

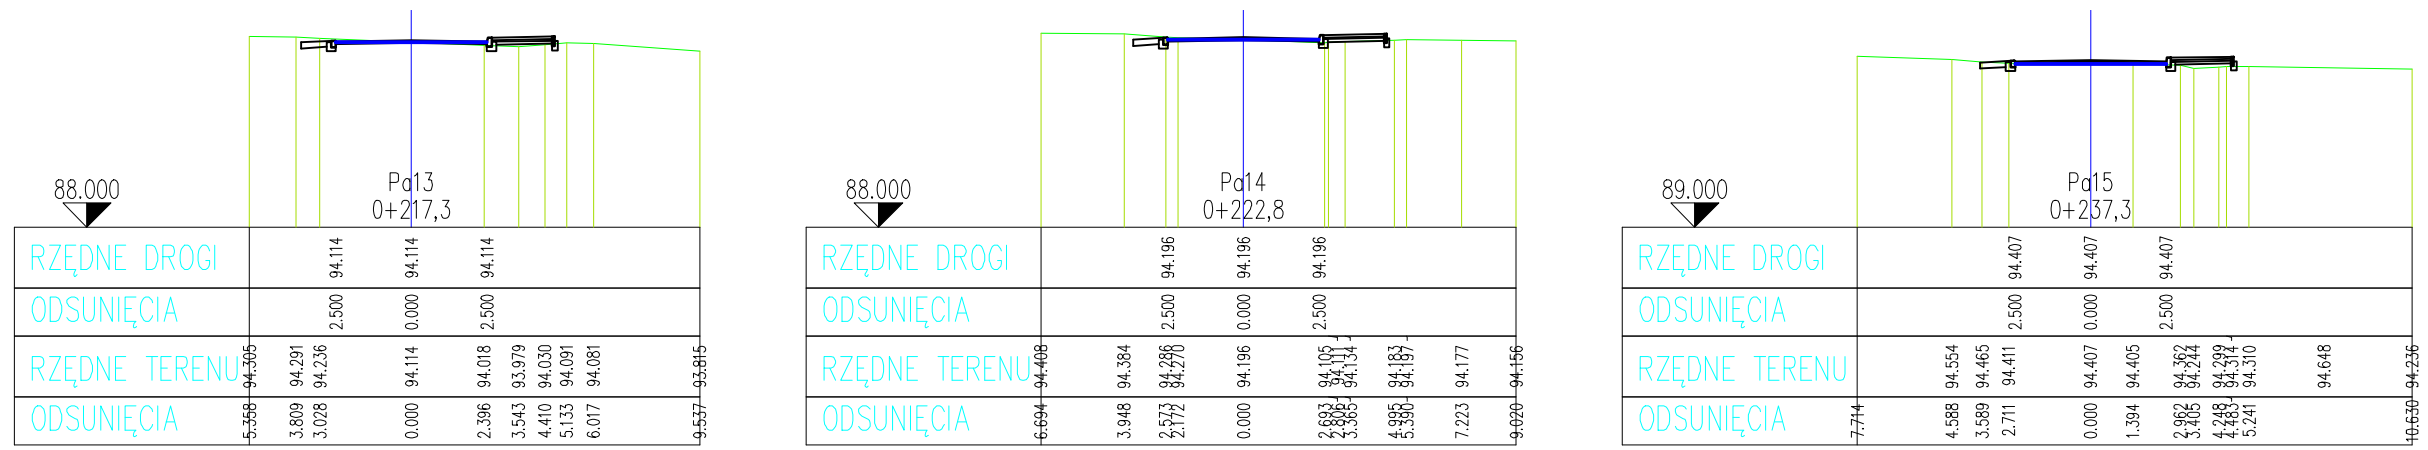

Nazwa inwestycji:	Rozbudowa drogi gminnej nr 160227C Służewo - Broniszewo - Goszczewo
Lokalizacja:	Województwo kujawsko - pomorskie, powiat aleksandrowski, gmina Aleksandrów Kuj., m. Służewo, Broniszewo i Goszczewo
Inwestor:	Wójt Gminy Aleksandrów Kuj.
Stadium dokumentacji:	Projekt techniczny
Nazwa arkusza:	Przekroje poprzeczne - odcinek a
Biuro projektowe:	Usługi Drogowe Usługi Drogowe Sergiusz Makowski ul. Wiejska 89, 87-800 Włocławek tel. 785 46 12 73 e-mail.: uslugi.drogowe@gmail.com www.facebook.com/uslugi.drogowe
Projektant:	mgr inż. Sergiusz Makowski uprawnienia budowlane nr KUP/0134/PWOD/12 do projektowania i kierowania robotami budowlanymi bez ograniczeń w specjalności drogowej — Podpis:
Projektant sprawdzający:	inż. Mariusz Jabłoński uprawnienia budowlane nr UA-V-7342-5/22/98 Wk do projektowania bez ograniczeń w specjalności konstrukcyjno-budowlanej — Podpis:
Asystent projektanta:	mgr inż. Tomasz Krysztoforski — Podpis:
Branża: DROGOWA	Skala: 1:250 — Data: 12.08.2021 r. — Nr arkusza: 5.3