


BUDYNEK ADMINISTRACYJNY

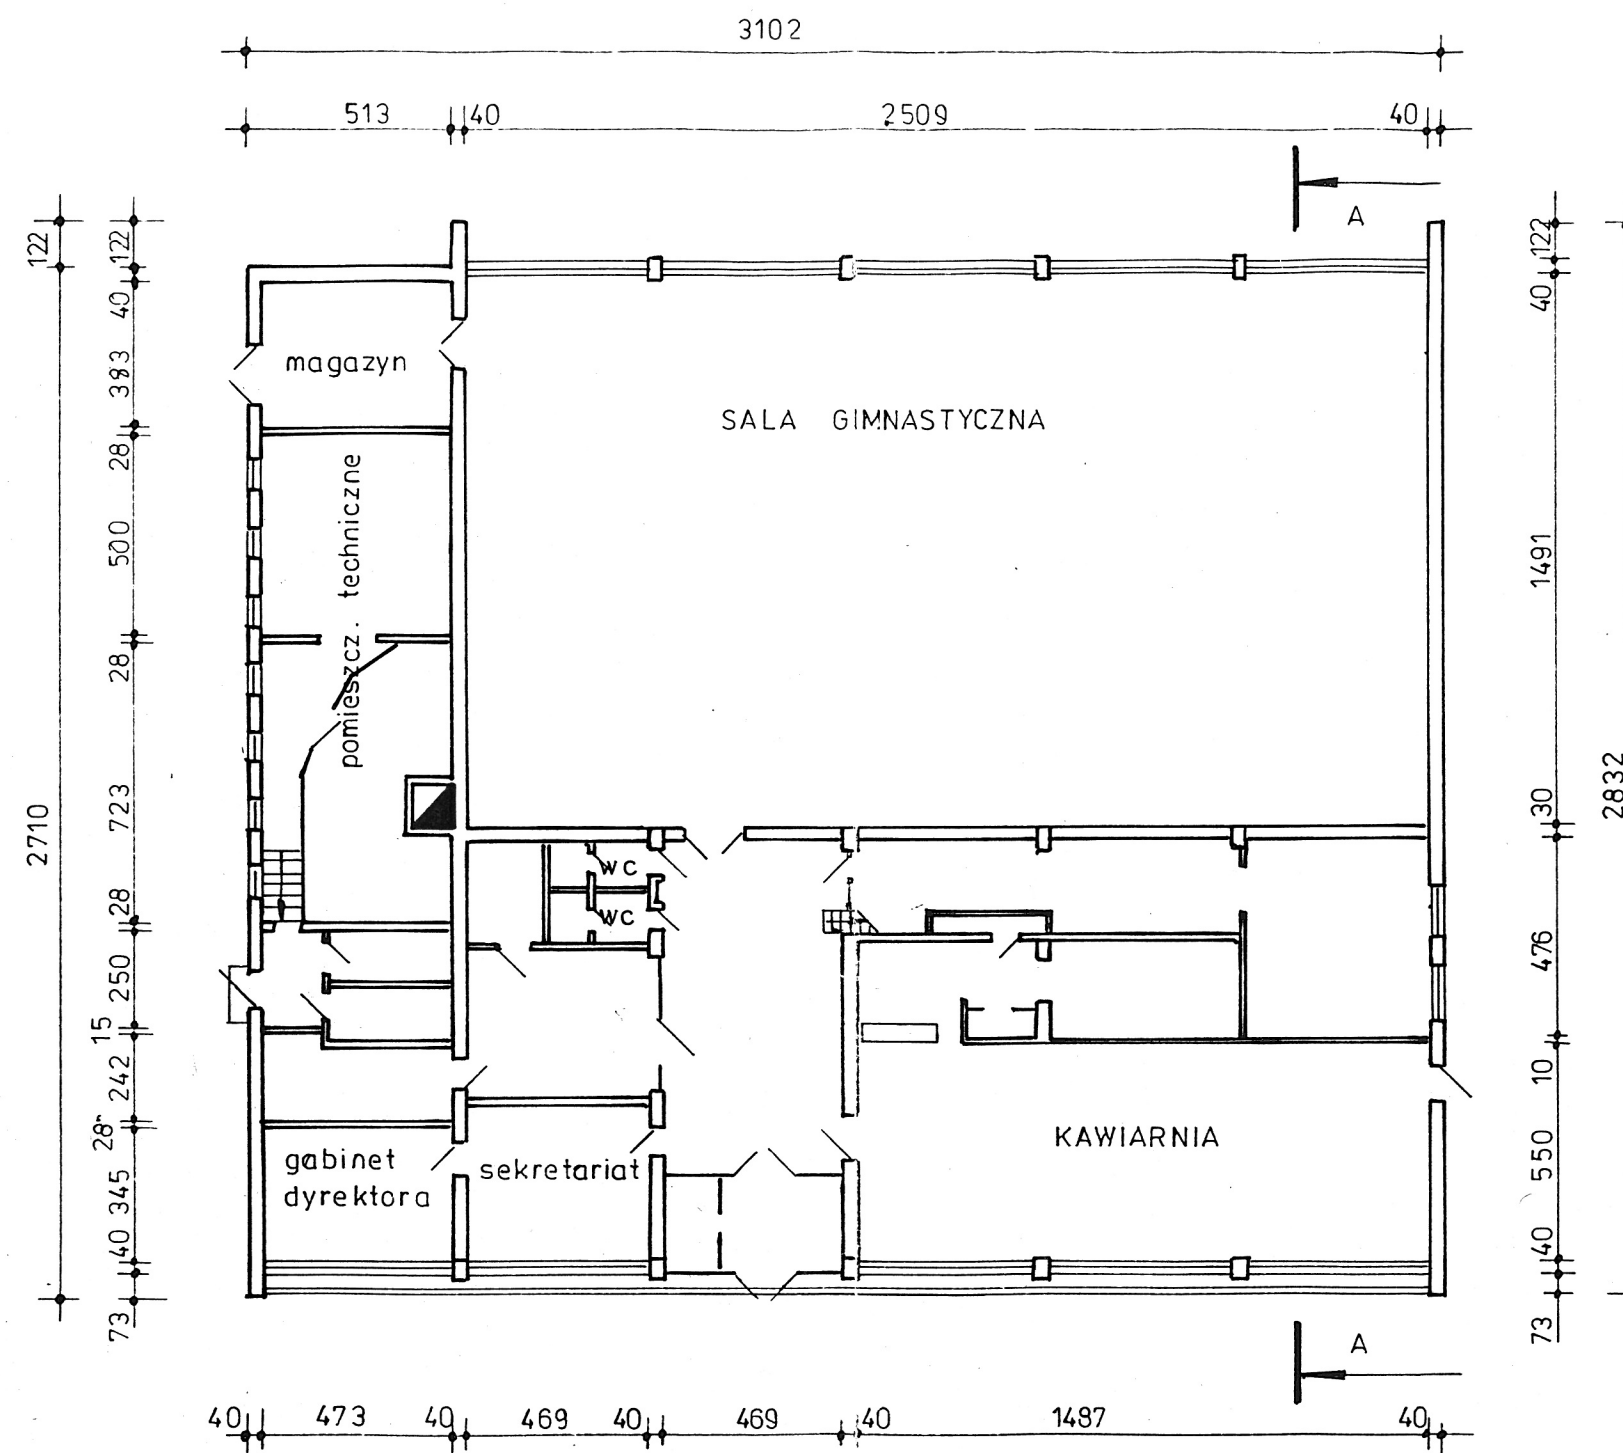

PARTER

1:200