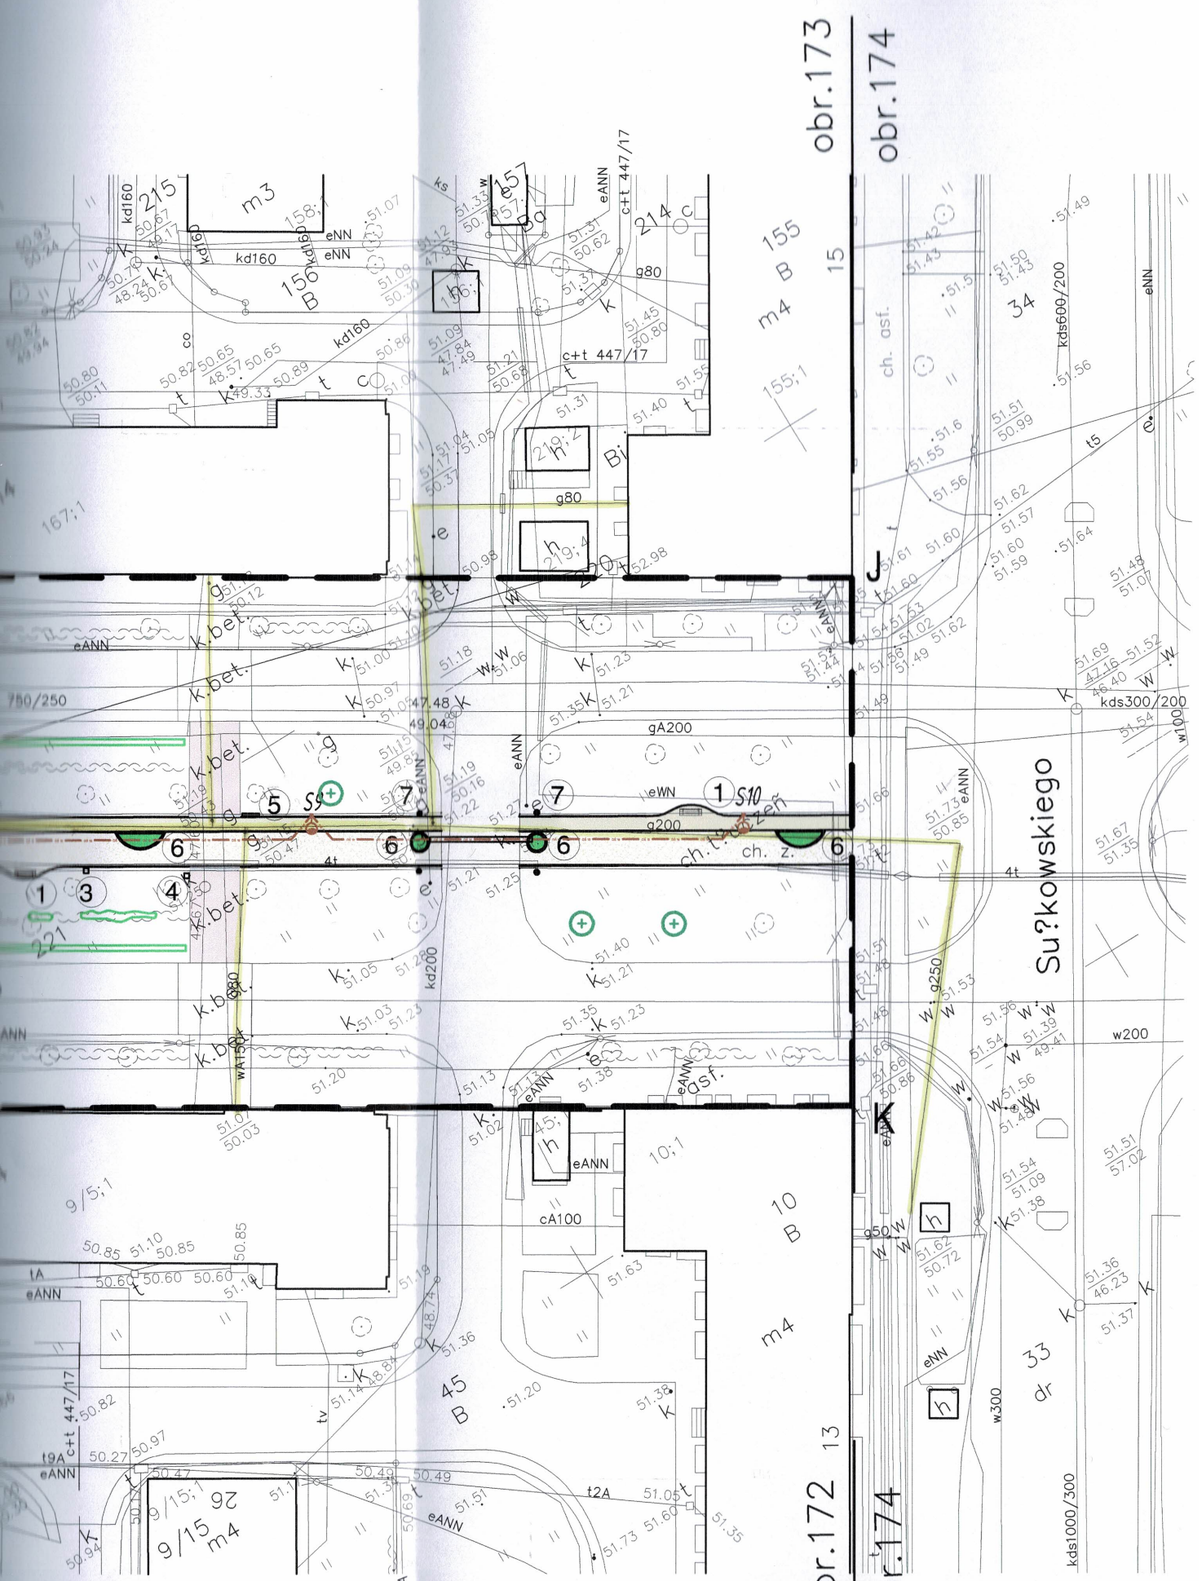

ONAĆ METODĄ BEZWYKOPOWĄ (PRZECISKU)

Mapa do celów projektowych

skala 1:500

Bydgoszcz – ul. 11 Listopada

ark. mapy: 421_2144, 2233; 321_0122, 0211

jedn. ew: 046101_1, m. Bydgoszcz

jednostka ewidencyjna obrębu: 046101_1.0172, 0173, 0174

MPG.D.422.1630.2019 PUWG 2000 s. 6

MPG.W.422.2.15.2019 uk?. wys. Amsterdam

Nie wykonano ustalenia obci?żeń s?u żebno?ciami gruntowymi.

Bydgoszcz, dnia 20 sierpnia 2019 r.

sieć gazowa n/c

Polska Spółka Gazownictwa sp. z o.o.
ul. W. Bandrowskiego 16, 33-100 Tarnów
Oddział Zakład Gazowniczy w Bydgoszczy
ul. Jagiellońska 42, 85-097 Bydgoszcz
tel. 52 328 51 01 faks 52 328 51 02
NIP 525 24 96 411
KRS 0000374001, REGON 142739519

Zał. do Uzgodnienia Nr 5702/BR/XII/2020

zakres aktualizacji

Po?wiadcza się, że niniejszy dokument zosta? opracowany w wyniku prac geodezyjnych i kartograficznych, których rezultaty zawiera operat techniczny wpisany do ewidencji materia?ów państwowego zasobu geodezyjnego i kartograficznego

MIEJSKA PRACOWNIA GEODEZYJNA w BYDGOSZCZY
Grodzki O?rodek Dokumentacji Geodezyjnej i Kartograficznej w Bydgoszczy

Identyfikator ewidencyjny materia?u zasobu – operatu technicznego:
P.0461. 2019 2769

Data wpisania operatu technicznego do ewidencji materia?ów zasobu: 20.08.2019 r.

Imię, nazwisko i podpis osoby reprezentuj?cej organ.

.....

Zespo? Uzgadniania Dokumentacji Projektowej w Bydgoszczy
Aktualne projektowane sieci uzgodnione w ZUDP
~~Brak projektowanych sieci w ZUDP~~
Stan na dzień 20.08.2019r.

Nie wyklucza się istnienia w terenie również urz?dzeń podziemnych u?ożonych, a nie zg?oszonych do inwentaryzacji geodezyjnej.

LEGENDA :

- granica terenu A – N
- 1 2 11 12 – ławki
- 3 – kosze na śmieci
- 4 – dystrybutor z workami na psie odchody
- 5 – podpórka dla seniorów
- 6 – rabaty pow. 1,5m2 i 3,0m2
- 7 – słupki
- 8 – ławki w formie leżaków
- 9 – stojaki na rowery
- 10 – platforma
- kostka betonowa – kolor szary tożsama z istniejącą
- kostka betonowa istniejąca
- projektowana nawierzchnia chodnika (Pow.–690m2) kostka betonowa płukana gr.6cm
- projektowana nawierzchnia mineralna (Pow.–1455m2) np. HanseGrand lub o takich samych parametrach
- drzewa/karpiny do usunięcia
- projektowane krzewy w perspektywie
- nasadzenia drzew w perspektywie
- nowe nasadzenia drzew I ETAP REALIZACJI
- projektowane krzewy I ETAP REALIZACJI

- drzewa istniejące dosadzone
- drzewa istniejące otoczone ławkami
- proj. trasa kabli energetycznych nN 0,4[kV]
- proj. trasa kabli oświetleniowych
- proj. kanalizacja z rur osłonowych SRS – G
- S8 – proj. słup oświetleniowy 4m z oprawą w technologii LED
- proj. szafa kablowa obudowana z tworzywa sztucznego
- proj. szafa oświetleniowa
- proj. rozdzielnia gniazd plenerowych
- SG1 – proj. szafki gniazd

WSZELKIE PRAWA DO NINIEJSZEGO OPRACOWANIA ZASTRZEŻONE
ALL RIGHTS FOR THIS PROJECT RESERVED

Firma/firm: PROOBIEKT
85-360 BYDGOSZCZ, UL. PAGÓREK 12c/2 TEL. 608462713 NIP 953-191-26-26

mgr inż. architekt Krzysztof Faleńczyk
nr upr. KPOKK IA 25/2005
spec. architektoniczna bez ograniczeń

Obiekt:	ZAGOSPODAROWANIE TERENU PRZEBUDOWA SKWERU przy ul. 11 LISTOPADA
Lokalizacja:	Bydgoszcz ul. 11 Listopada dz. nr 221, 222, 223, 226, obr. 173
Inwestor:	Miasto Bydgoszcz Bydgoszcz 85-102 ul. Jezuicka 1
Faza projektu:	PROJEKT BUDOWLANY
Część branżowa:	ARCHITEKTURA – ELEKTRYCZNA
Projektant:	inż. Przemysław Proczek nr upr. KUP/0179/POOE/04 spec: inst. elektryczne bez ograniczeń
Sprawdzający:	inż. Arkadiusz Dewalt nr upr. KUP/0083/PWOE/12 spec: inst. elektryczne bez ograniczeń
Tytuł rysunku:	PROJEKT ZAGOSPODAROWANIA TERENU – LINIA KABLOWA

podpis

skala 1:500 | data 05.2019 | nr rys. E1