


STAN PROJEKTOWANY

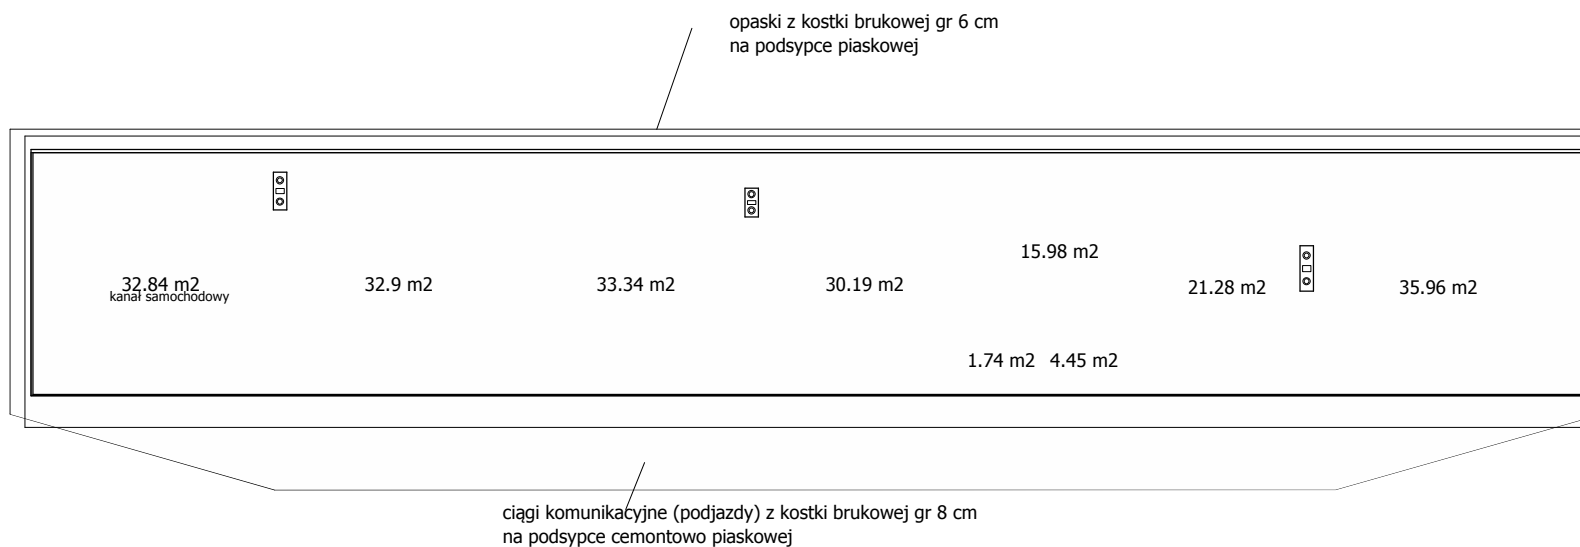

Projekt:	BUDYNEK WARSZTATOWY
	Turystyczna
Inwestor:	Nadleśnictwo Augustów
	Augustów ul. Turystyczna 19
Architekt:	Usł. Projekt. Koszt. I Nadzór Budowl-Wacław Filipow
Nazwa pliku:	Elewacja wschodnia
Skala:	1 : 200
Data:	2023-09-15
Rzut przyziemia	

pdfMachine

A pdf writer that produces quality PDF files with ease!

Produce quality PDF files in seconds and preserve the integrity of your original documents. Compatible across nearly all Windows platforms, simply open the document you want to convert, click "print", select the "Broadgun pdfMachine printer" and that's it! Get yours now!