


Elewacja zachodnia

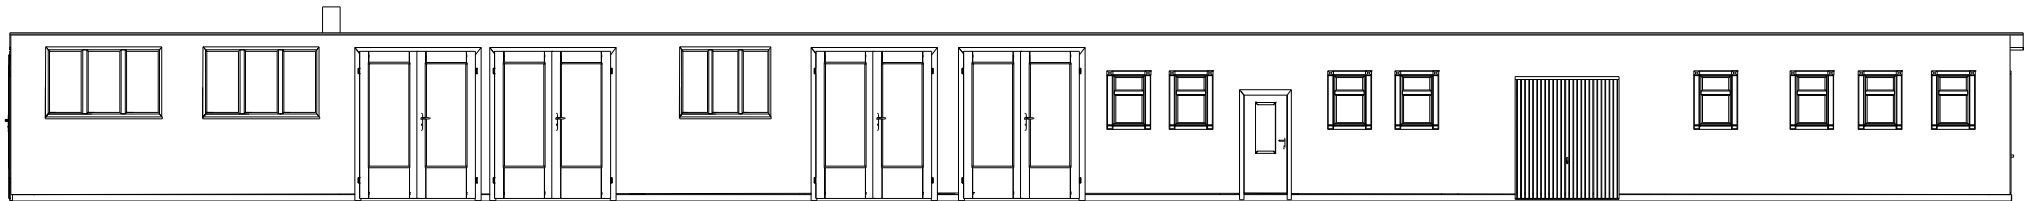

pdfMachine - is a pdf writer that produces quality PDF files with ease!

Get yours now!

"Thank you very much! I can use Acrobat Distiller or the Acrobat PDFWriter but I consider your product a lot easier to use and much preferable to Adobe's" A.Sarras - USA

Projekt: BUDYNEK WARSZTATOWY Turystyczna			
Inwestor: Nadleśnictwo Augustów Augustów ul. Turystyczna 19			
Architekt: Usł. Projekt. Koszt. I Nadzór Budowl-Wacław Filipow			
Nazwa pliku: Elewacja zachodnia			
Skala:	1 : 155	Data:	2023-09-15 Elewacja zachodnia