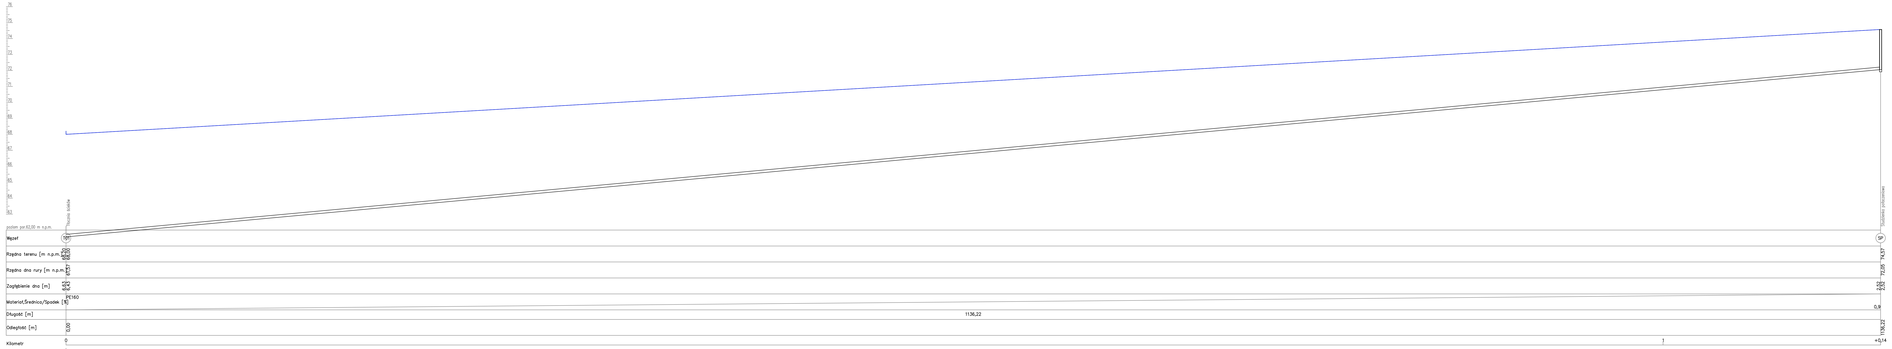

	Abrys Technika Sp. z o.o. ul. Wiślana 46 60-401 Poznań
INWESTOR	MIASTO I GMINA TORZYM, UL. WOJSKA POLSKIEGO 32, 66-235 TORZYM
PRZEDMIOT/ZESTAW	BUDOWA SIECI WODOCIĄGOWEJ I KANALIZACJI SANITARNEJ WRAZ Z PRZYŁĄCZAMI W MIEJSCOWOŚCI TUSZNIANA SZEWSKA
NAZWA ZAŁĄCZNIKA	PROFIL PODŁUŻNY KANALIZACJI TŁOCZ.
PROJEKTOWAŁ	mgr inż. Cezary Świst / WKP/0392/PWOK/04
SPRAWDZIŁ	mgr inż. Rafał Pogorzelski / WKP/0392/POOK/07
ASYSTENT	mgr inż. Mariusz Cybulka / ---
WERSJA: 1.4	

Skala: 1:1000 / 1:1000
Data: 12.11.2019r.
Nr rysunku: 3