

Nr kancelaryjny: WGD.6642.1.4431.2017


Obręb: 0007, Zebrzydowice Dolne

Nr działki: 1175/5 i inne

Sekcja: 6.121.26.13.4.18.2

Mapa zasadnicza

Skala 1 : 1000

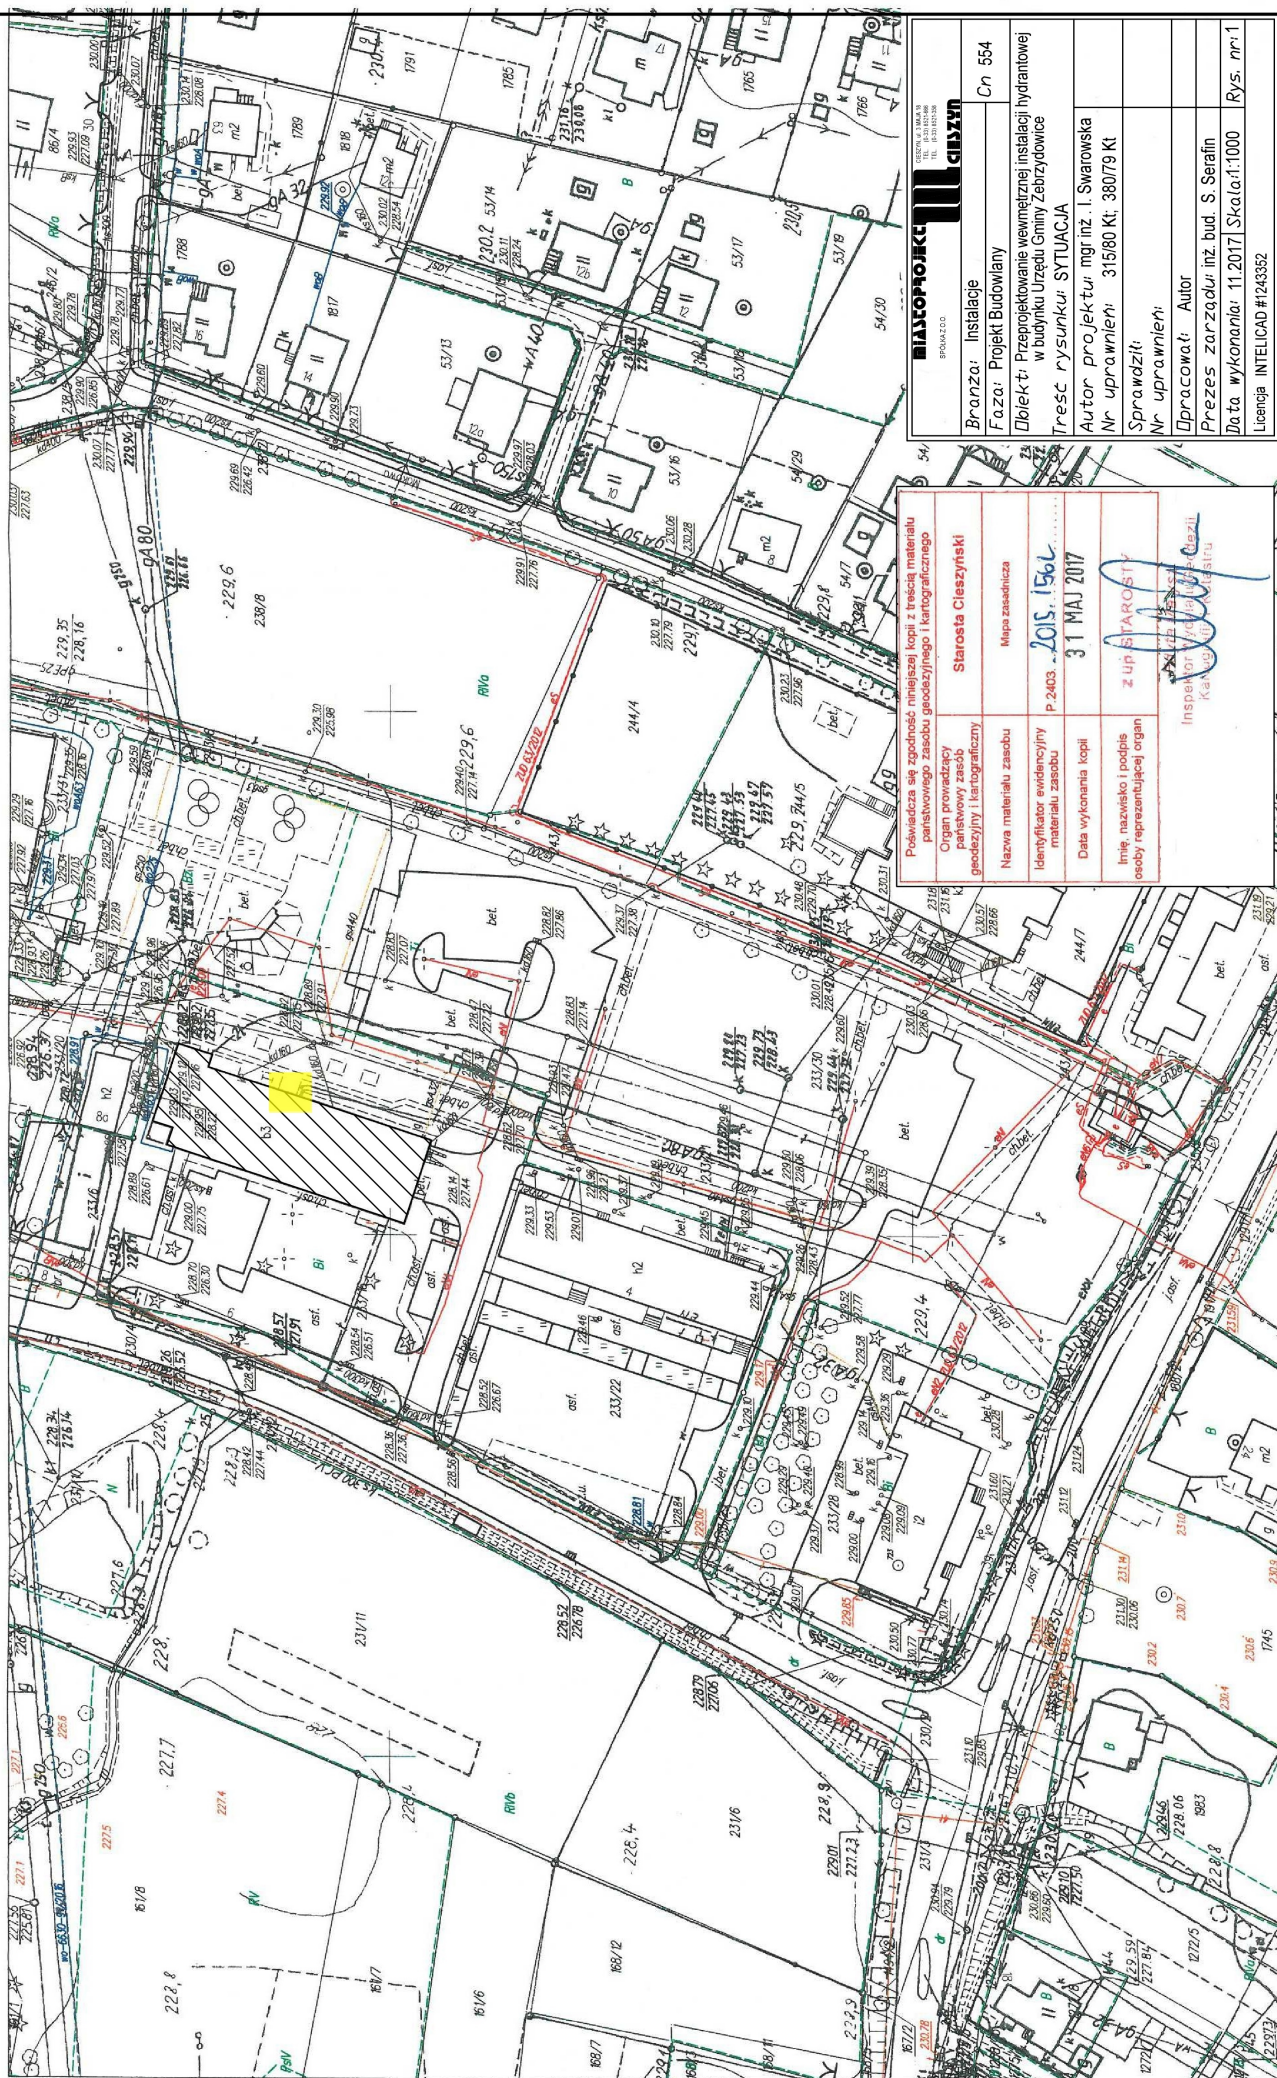

- Zakres inwestycji

Poważadza się zgodność niniejszej kopii z treścią materiału państwowego zasobu geodezyjnego i kartograficznego	
Organ prowadzący państwowy zasób geodezyjny i kartograficzny	Starosta Cieszyński
Nazwa materiału zasobu	Mapa zasadnicza
Identyfikator ewidencyjny materiału zasobu	P.2403.2015.156L
Data wykonania kopii	31 MAJ 2017
Inię nazwisko i podpis osoby reprezentującej organ	z up. STAROSTY Krzysztof Kuczyński

Branża: Instalacje	
Faza: Projekt Budowlany	Cn 554
Dzieki: Przeprojektowanie wewnętrznej instalacji hydraulicznej w budynku Urzędu Gminy Zebrzydowice	
Treść rysunku: STYUACJA	
Autor projektu: mgr inż. I. Swarowska	
Nr uprawnień: 31580 Kt; 38079 Kt	
Sprawdził: Nr uprawnień: Autor	
Przezes zarządu: inż. bud. S. Serafin	
Data wykonania: 11.2017 Skala: 1:1000	
Rys. nr 1	
Licencja INTELICAD #124352	