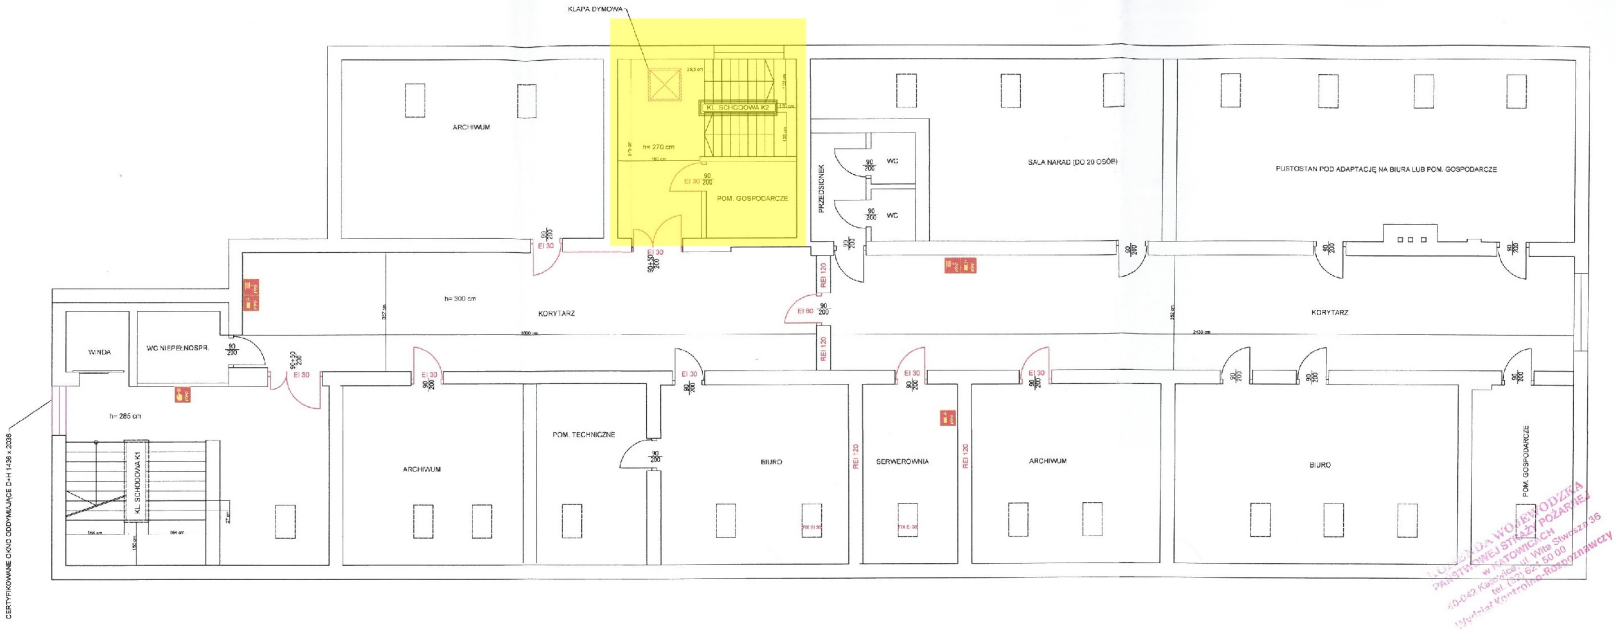

LEGENDA

EI30 EI60	klasa odporności ogniowej
	hydrant wewnętrzny
	gaśnica
	przycisk alarmowania pożarowego

Obiekt:	**EKSPERTYZA ZABEZPIECZENIA PRZECIWPOŻAROWEGO** Modernizacja polegająca na zmianie sposobu użytkowania kondygnacji poddasza budynku z przeznaczeniem na pomieszczenia użytkowe.
Inwestor:	URZĄD GMINY ZEBRZYDOWICE 43-410 Zebrzydowice ul. Ks. Antoniego Janusza 6
Rzeczoznawca ds. zabezpieczeń przeciwpożarowych:	mgr inż. Zbigniew CYGANIK (Nr upr. 251/93)
Rzeczoznawca budowlany:	mgr inż. Piotr SZATKOWSKI (Nr upr. 1/Rz/93)
Temat rys.	**RZUT PODDASZA**

Data:	Faza:	Skala:	Nr rys.
IX 2016	PB	1:100	PR/04

- Zakres inwestycji