


MAPA DO CELÓW PROJEKTOWYCH 1 : 500

SKYC ORIENTACYJNY 1:25000

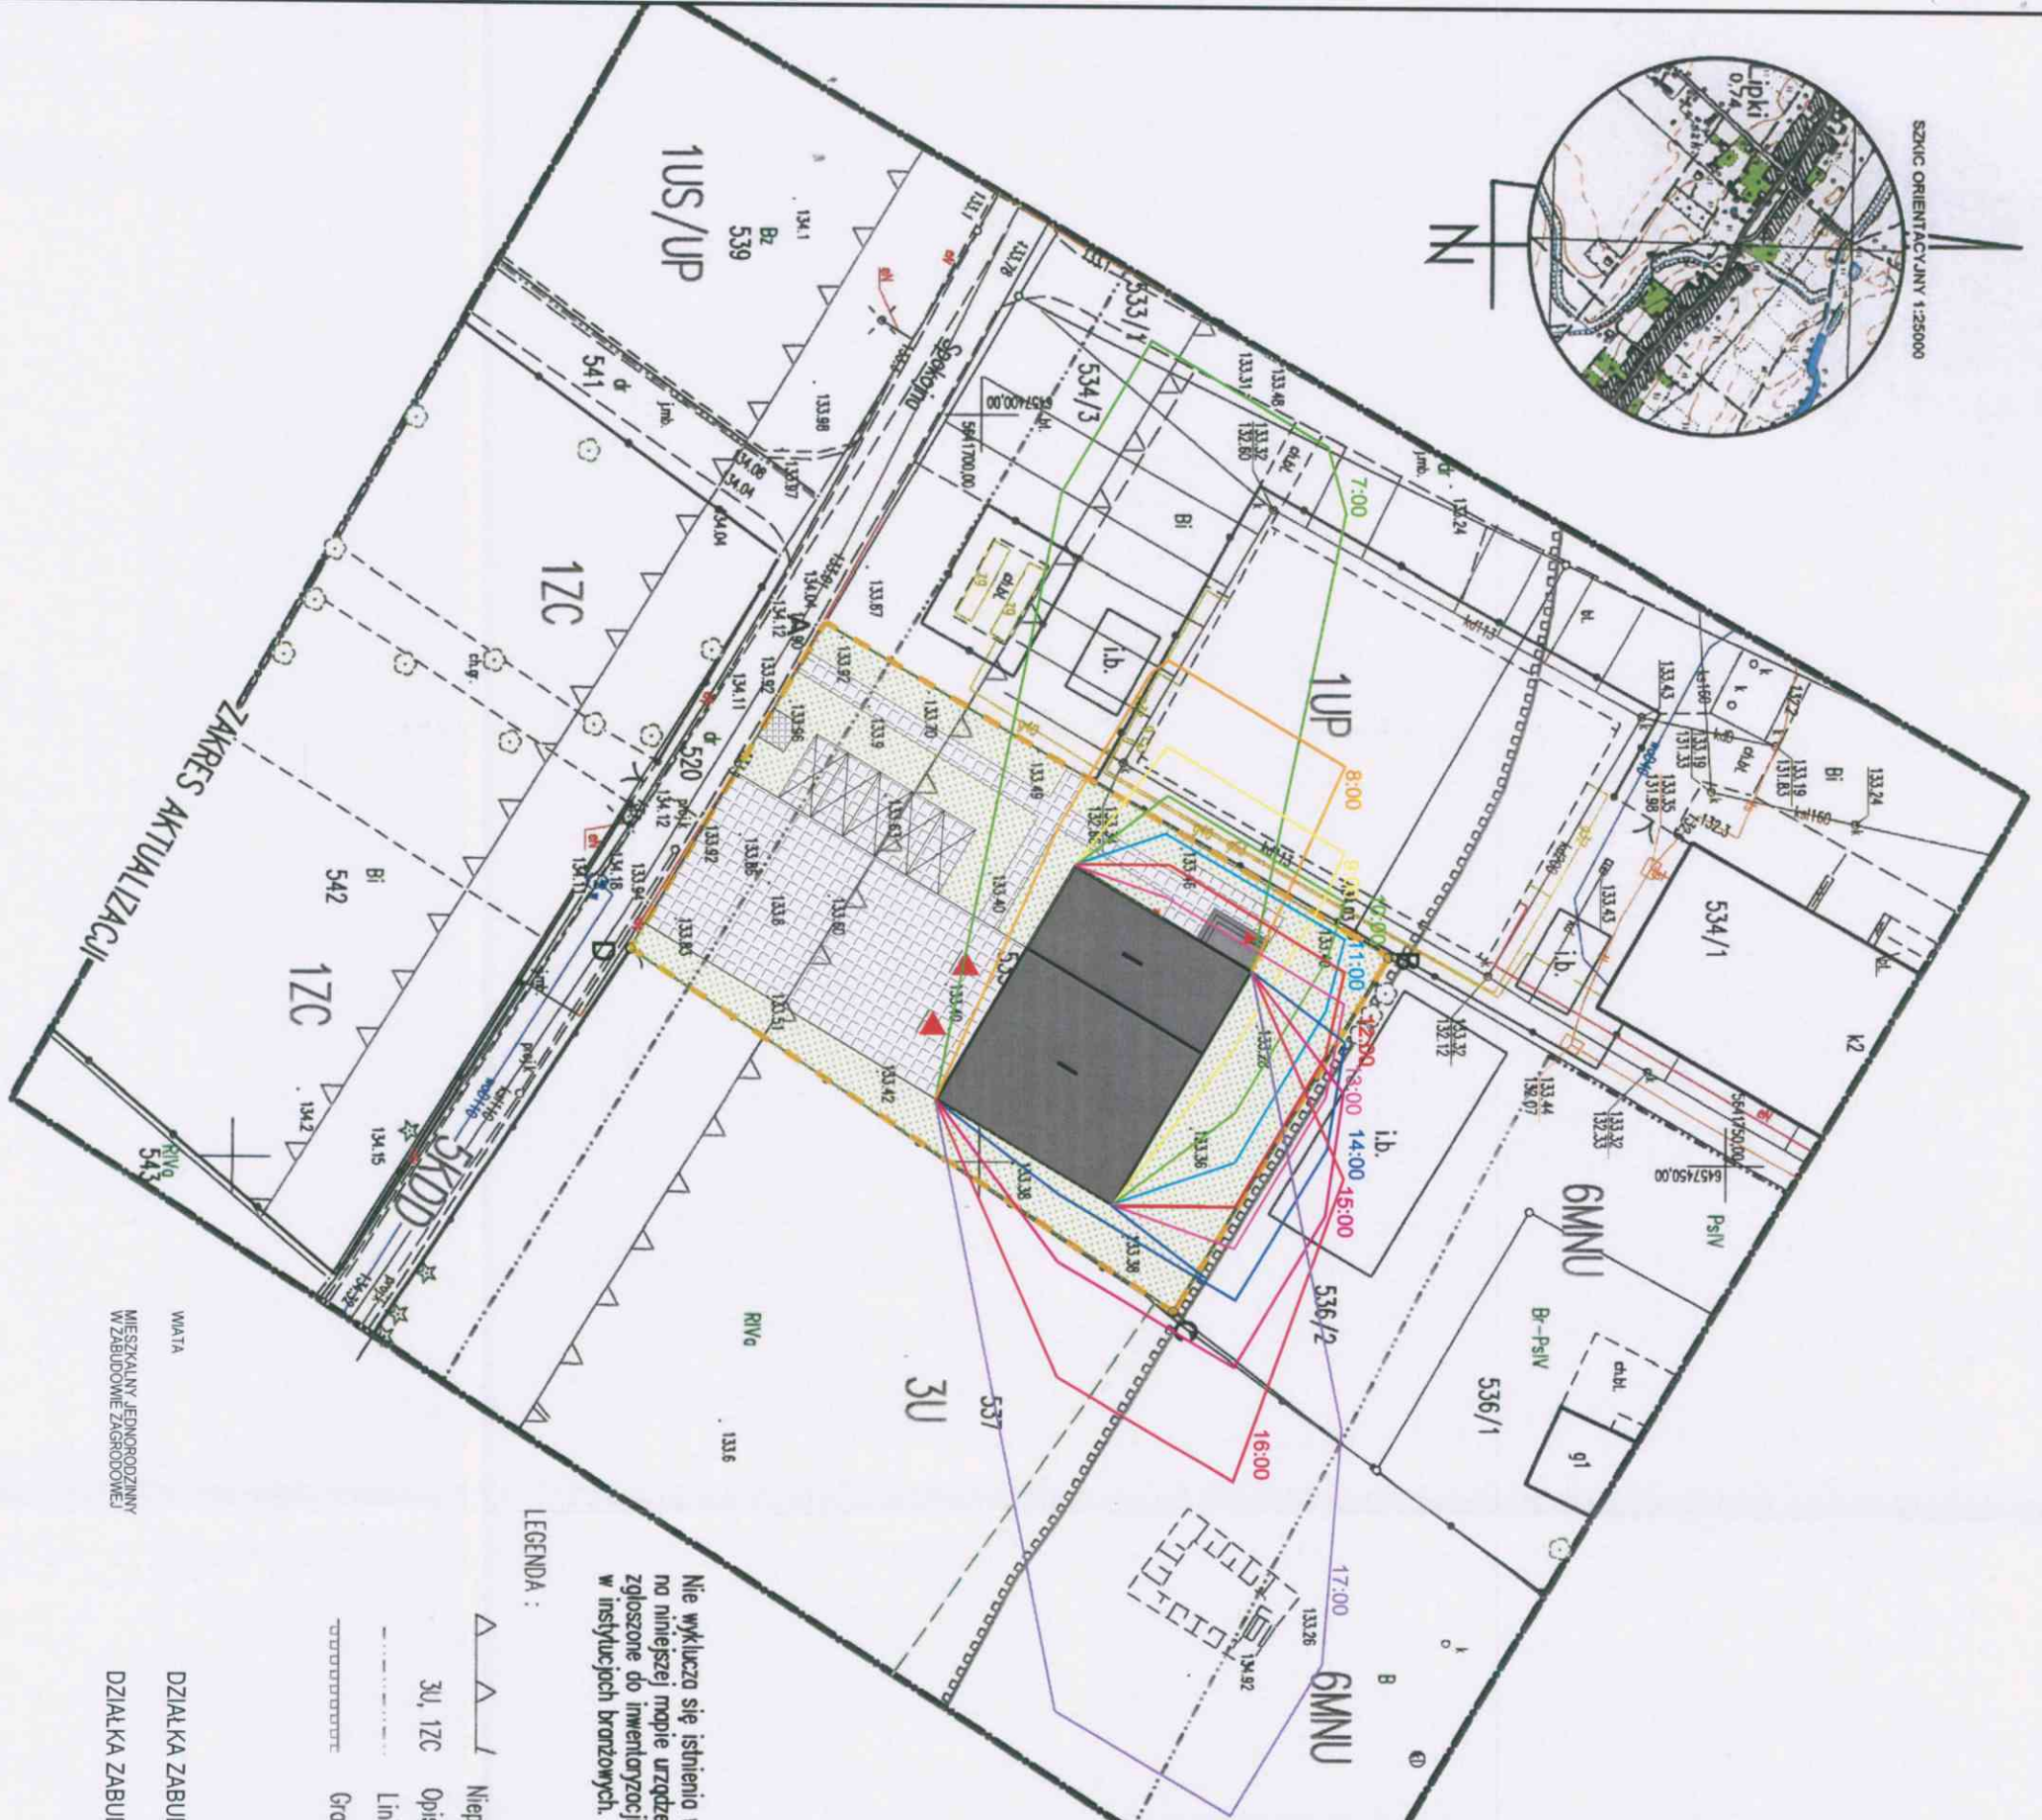

LEGENDA :

- Nieprzekraczalna linia zabudowy
- 3U, 1ZC Opis przeznaczenia terenu
- Linia rozgraniczająca tereny o różnym przeznaczeniu
- Granica strefy ochrony sanitarnej od cmentarza

Nie wyklucza się istnienia w terenie innych nie wykazanych na niniejszej mapie urządzeń podziemnych, które nie były zgłoszone do inwentaryzacji lub o których brak jest informacji w istniejących brzoźwach.

WIAŃA
MIESZKANIA JEDNORODZINNE
W ZABUDOWIE ZAGRODOWEJ

DZIAŁKA ZABUDOWANA

DZIAŁKA ZABUDOWANA

Oznaczenie kancelaryjne zgłoszenia pracy geodezyjnej	G.6640.1.167.2024
Miejscowość	Lipki
ulica	Spokojna
Jednostka ewidencyjna	160102_2
Obręb ewidencyjny	Skarbmierz
	0102
Działka ewidencyjna	Lipki
Sekcja mapy zasadniczej	160102_2.0102.535
	6.144.15.19.1.4
Nazwa układu współrzędnych	2000, p.18
	prostokątnych płaskich
Aktualizacja wg stanu na dzień	wysokości
	PL-EVRF2007-NH
Služebności gruntowe	12.02.2024r.
	BRAK
Kontrolny użytku gruntowego, który nie jest ujawniony w bazie danych ewidencji gruntów i budynków	BRAK
Wykazane na mapie granice nieruchomości określono z wymaganą dokładnością.	TAK
Mapa może służyć do projektowania budynków sytuowanych w odległości 4 m od granicy nieruchomości	TAK

Opracował, dn. 12.02.2024r. :

17467
GEODETA UPRAWNIONY
mgr inż. Piotr Bédkowski


"LANDGEO" Piotr Bédkowski
46-053 Lędziny, ul. Jaśminowa 6
NIP 747-119-79-80 REGON 160143712

STARSOSTWO
W BRZEGU
-10-

Poświadczam, że niniejszy dokument został opracowany w wyniku prac geodezyjnych i kartograficznych, których rezultaty zawiera operat techniczny pozytywnie zweryfikowany. Jednocześnie informuję, że jestem świadomy odpowiedzialności karnej za złożenie fałszywego oświadczenia.	
Organ służby geodezyjnej, który otrzymał zgłoszenie	Starosta Brzeski
Identyfikator zgłoszenia prac geodezyjnych	G.6640.1.167.2024
Nr oraz data sporządzenia dokumentu zawierającego wynik pozytywnej kontroli weryfikacji	Protokół nr 1 z dnia 27.02.2024r.
Wykonawca prac geodezyjnych	LANDGEO Piotr Bédkowski 46-053 Lędziny, ul. Jaśminowa 6 NIP 747-119-79-80 REGON 160143712
Imię i nazwisko oraz nr uprawnień zawodowych kierownika prac	Piotr Bédkowski Geodeta Uprawniony 17467

Pracownia Architektoniczna Adriana Mosoń ArchiWiz-Studio ul. Piastowska 3/3 49-300 Brzeg tel. 668-171-872, 602-177-272 NIP: 747-166-96-28 mail: biuro@archiwiz-studio.pl www: archiwiz-studio.pl	
ADRES	Lipki, ul. Spokojna, dz. nr 535, gm. Skarbmierz
INWESTYTOR	jedn. ewid. 160102_2 Skarbmierz, obręb 0102 Lipki
INWESTOR	ul. Parkowa 12 Osiedle Skarbmierz, 49-318 Skarbmierz
STADIUM:	PROJ. ARCHITEKTONICZNO-BUDOWLANY
PROJEKTANT:	mgr inż. arch. Joanna Zabor-Słotwka mgr inż. arch. Przemysław Mosoń specjalność: zakres architektura
NAZWA RTS:	Analiza zacienienie działki
SKALA:	1:500
Data opracowania:	30 kwietnia 2024
Podpis:	
Nr rysunku:	A-2



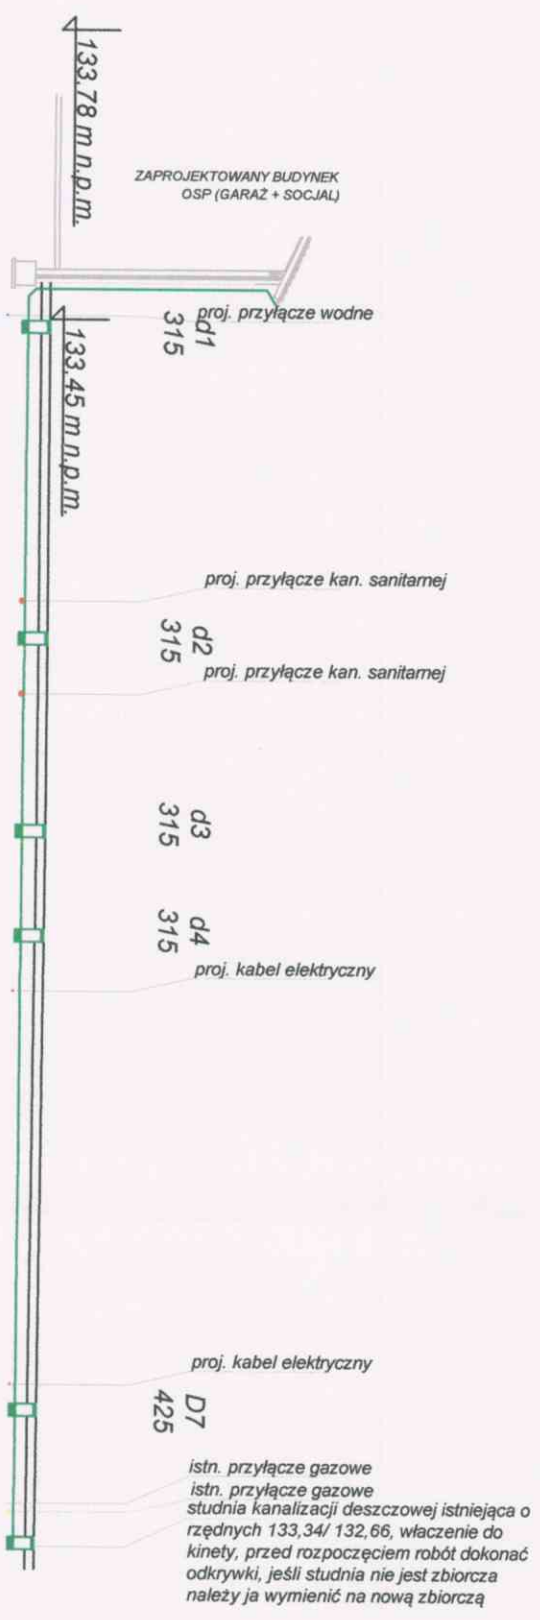

DZIAŁKA 535

DZIAŁKA 534/1

POZIOM PORÓWNAWCZY : 127,00 m n.p.m.

		RZĘDNA DNA KANAL [m.n.p.m.]		RZĘDNA TER. ISTN/PROJ [m.n.p.m.]	
		132,80		133,45	0,3%
		132,79		133,45	0,3%
		132,76		133,45	0,3%
		132,74		133,45	0,3%
		132,73		133,45	0,3%
		132,68		133,34	0,3%
		132,66		133,34	0,3%

DLUGOŚĆ [m]	Ø [mm]	SPADEK	MATERIAŁ	ODLEGŁOŚĆ [m]
01,50	160	0,3%	PVC SN8	00,00
10,00	160	0,3%	PVC SN8	01,50
06,50	160	0,3%	PVC SN8	12,50
03,50	160	0,3%	PVC SN8	19,00
03,50	160	0,3%	PVC SN8	22,50
16,00	200	0,3%	PVC SN8	38,50
04,50	200	0,3%	PVC SN8	43,00

LEGENDA

PROJEKTOWANE PRZYŁĄCZE KANAL.

UWAGA

W przypadku skrzyżowania z jakimkolwiek uzbrojeniem prace wykonywać ręcznie !!!
Prace w pobliżu kabli elektrycznych, gazu oraz telekom. wykonywać pod nadzorem właściciela uzbrojenia.
POCZĄTKOWO ODKRYĆ ISTNIEJĄCĄ INSTALACJĘ KANALIZACJĘ, SPRAWDZIĆ GŁĘBOKOŚĆ I PRZYGOTOWAĆ ODPOWIEDNI MATERIAŁ.

STABOŚĆ W BRZEGU
-10-

<p>Pracownia Architektoniczna Adriana Moson ArchWiz-Studio ul. Piastowska 3/3, 49-300 Brzeg tel. 668-171-872, 602-177-272 NIP: 747-166-96-28 mail: biuro@archwiz-studio.pl www: archwiz-studio.pl</p>		
<p>INWESTYCJA: BUDOWA BUDYNKU GARAŻU DWUSTANOWISKOWEGO DLA SAMOCHODÓW OCHOTNICZEJ STRAŻY POŻARNEJ WRAZ Z CZĘŚCIĄ SOCJALNĄ</p>		
ADRES:	LIPKI, 49-300 LIPKI, DZ. NR 535, 534/1, 534	
INWESTOR:	JEDN. EWID. 160102_2 SKARBIMIERZ, OBRĘB 0102, LIPKI GMINA SKARBIMIERZ, UL. PARKOWA 12, OSIEDLE SKARBIMIERZ, 49-318 SKARBIMIERZ	
PROJEKTANT:	mgr inż. arch. Katarzyna Wójcik-Sawicka w specjalności inżynierskiej w zakresie: architektury i urbanistyki adres: ul. Piastowska 3/3, 49-300 Brzeg tel. 668-171-872, 602-177-272 NIP: 747-166-96-28	Nr uprawnień: Op/1203/PBS/15
STADIUM:		Podpis:
NAZWA RYS.:	PROFIL PRZYŁĄCZE KANALIZACJI DESZCZOWEJ	Nr rysunku:
SKALA:	1:100/250	Data opracowania: CZERWIEC 2024 r.