


A—PODŁOGA NA GRUNCIE GARAŻ
2MM WYKOŃCZENIE PODŁOGI— POSADZKA EPOKSYDOWA ŻYWICZNA— wykonanie zgodnie z zal. producenta
25CM PŁYTA Z BETONU POSADZKOWEGO C25/30, SIATKA Z PRĘTÓW F18(AIII) O OCZKACH 15X15CM UKŁADANĄ GÓRĄ I DOŁEM
UKŁADANA ZE SPADKIEM 3% DO WPUSTU, SZCZELINY DYLATACYJNE NACIĘCIE PŁYTY DO 3 W POLACH O WYMIARACH 4X4M
ODDYLATOWAĆ POSADZKĘ OD ŚCIAN STYROPIANEM 1CM
IZOLACJA PRZECIWWILGOCIOWA Z PAPY ASFALTOWEJX2
15CM PODBUDOWA BETONOWA C20/25
20CM PODSYPKA ŻWIROWA ZAGĘSZCZONA DO $I_d=0,9$

B—STROPODACH
2cm TYNK CEM.WAP
20 cm STROP Z PŁYT KANAŁOWYCH/TERIVA
PAROIZOLACJA—2 WARSTWY POWŁOKI BITUMICZNEJ
18—80CM IZOLACJA TERMICZNA—STYROPIAN SPADKOWY
2XPAPA (SAMOPRZYLEPNA + TERMOZGRZEWAŁNA)

C— ŚCIANA ZEWNĘTRZNA
2CM TYNK CEM.WAP.
24CM PUSTAK SILKA
14CM IZOLACJA TERMICZNA—STYROPIAN LUB WEŁNA GDZIE ei60
2MM TYNK ZEWNĘTRZNY CIENKOWARSTWOWY kolr :szaro biały, cokół tynk mozaikowy brązowy

D—FUNDAMENTY
10CM PODBETON
ŁAWY FUNDAMENTOWE; ŻELBETOWE Z BETONU ŻWIROWEGO KLASY C20/25 (B25)
ŚCIANY FUNDAMENTOWE Z BŁOCKÓW BETONOWYCH
IZOLACJE PRZECIWWILGOCIOWE Z PAPY ZGRZEWAŁNEJ 2X
12CM STYRODUR
FOLIA KUBEŁKOWA

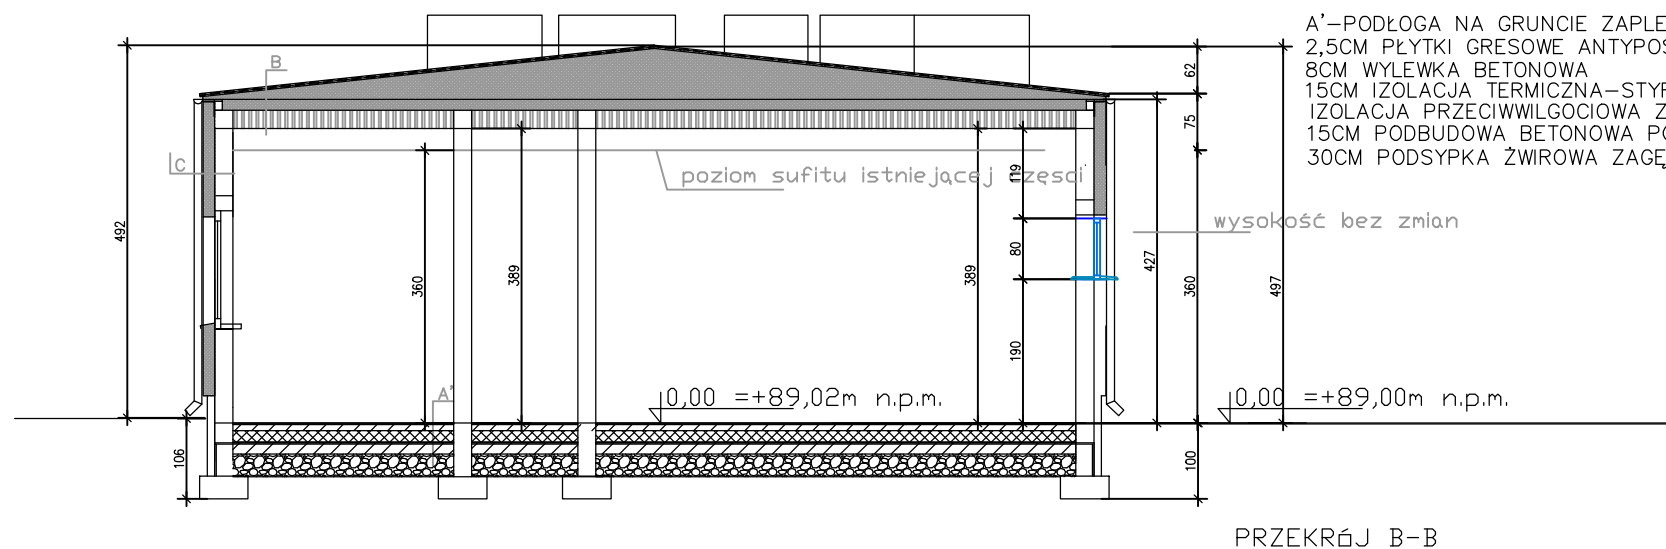

A'—PODŁOGA NA GRUNCIE ZAPLECZE HIGIENICZNO—SANITARNE
2,5CM PŁYTKI GRESOWE ANTYPOŚLIZOWE
8CM WYLEWKA BETONOWA
15CM IZOLACJA TERMICZNA—STYROPIAN PODŁOGOWY
IZOLACJA PRZECIWWILGOCIOWA Z PAPY ASFALTOWEJX2
15CM PODBUDOWA BETONOWA PODŁOGOWA C12/15, B15
30CM PODSYPKA ŻWIROWA ZAGĘSZCZONA DO $I_d=0,9$

atelier monika cybal ul. Poznańska 102, Czapury, 61–160 Poznań tel.607982089, monikacybal@yahoo.com nip: 7772258067, regon: 301806575
inwestor: GMINA KLESZCZEWO
nazwa obiektu: BUDYNEK GARAŻU OSP
adres obiektu: dz. nr 70/6, gm. Kleszczewo
projektant: mgr inż. arch. Monika Cybal WP—OIA/OKK/UpB/11/2009, PROJEKT ARCH.—BUD.
ROZBUDOWA BUDYNKU GARAŻU OCHOTNICZEJ STRAŻY POŻARNEJ
tytuł rys.: PRZEKROJE
data: 06.2024, skala: 1:100, rys.A4