


STAL A-IIIIN
OTULINA 50 MM
BETON C20/25
PODBETON C8/10
bloczki M-6 20MPa

POZIOM*– min. –zgodnie z poziomem ław istniejącej części, założono 100cm poniżej terenu

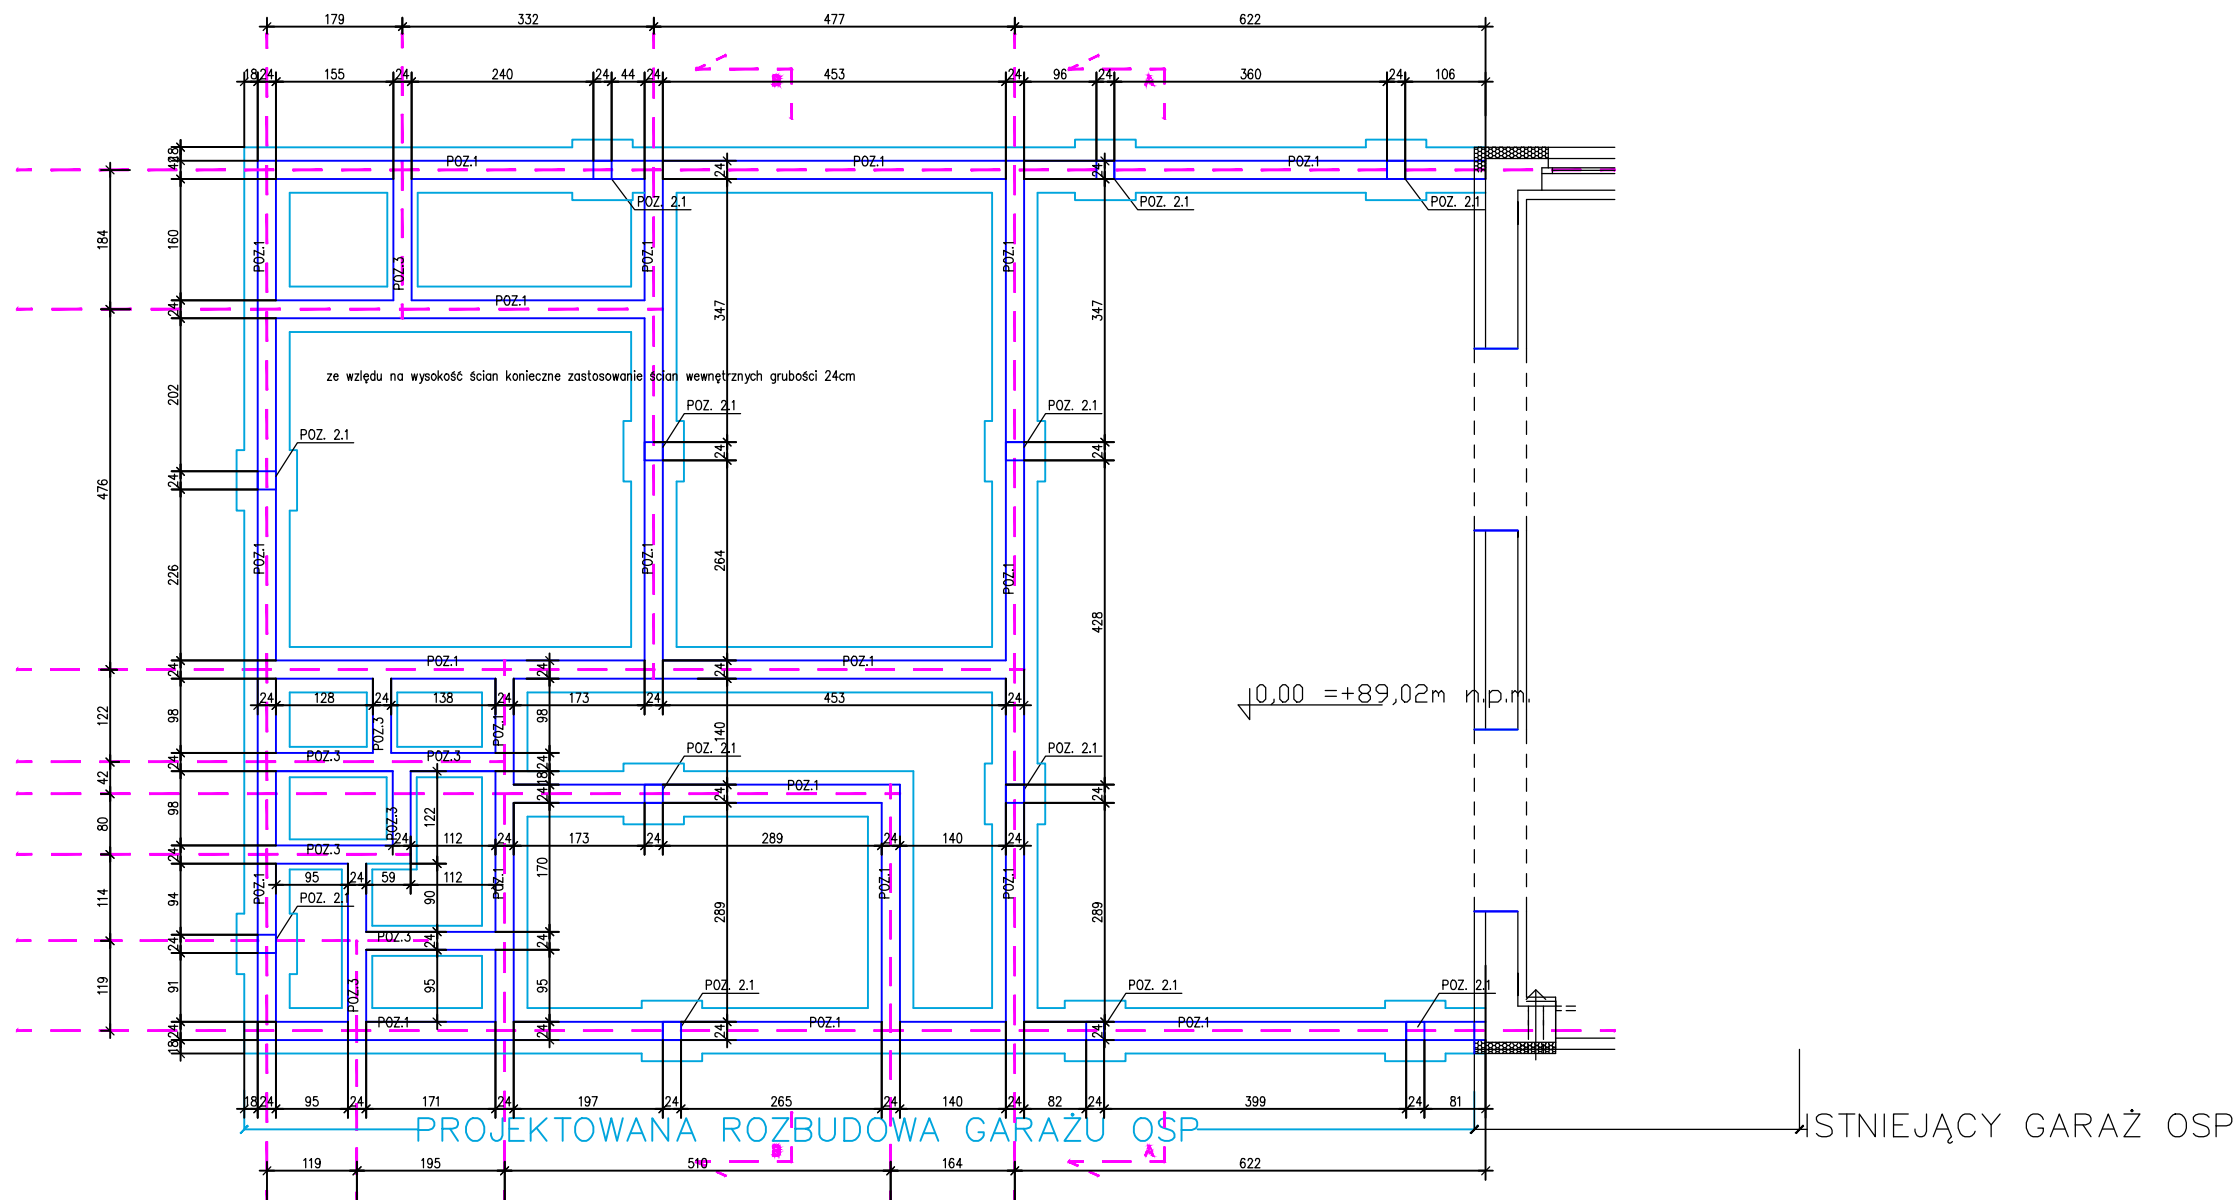

atelier monika cybal ul. Poznańska 102, Czapury, 61–160 Poznań tel.607982089, monikacybal@yahoo.com nip: 7772258067, regon: 301806575
inwestor: GMINA KLESZCZEWO
nazwa obiektu: BUDYNEK GARAŻU OSP
adres obiektu: dz. nr 70/6, gm. Kleszczewo
projektant: mgr inż. arch. Monika Cybal WP–OIA/OKK/UpB/11/2009, PROJEKT ARCH.–BUD.
projektant: mgr inż. Henryk Sadowski WKP/BO/0247/18, PROJEKT KONSTR.
ROZBUDOWA BUDYNKU GARAŻU OCHOTNICZEJ STRAŻY POŻARNEJ
tytuł rys.: FUNDAMENTY
data: 06.2024, skala: 1:100 rys.K1