
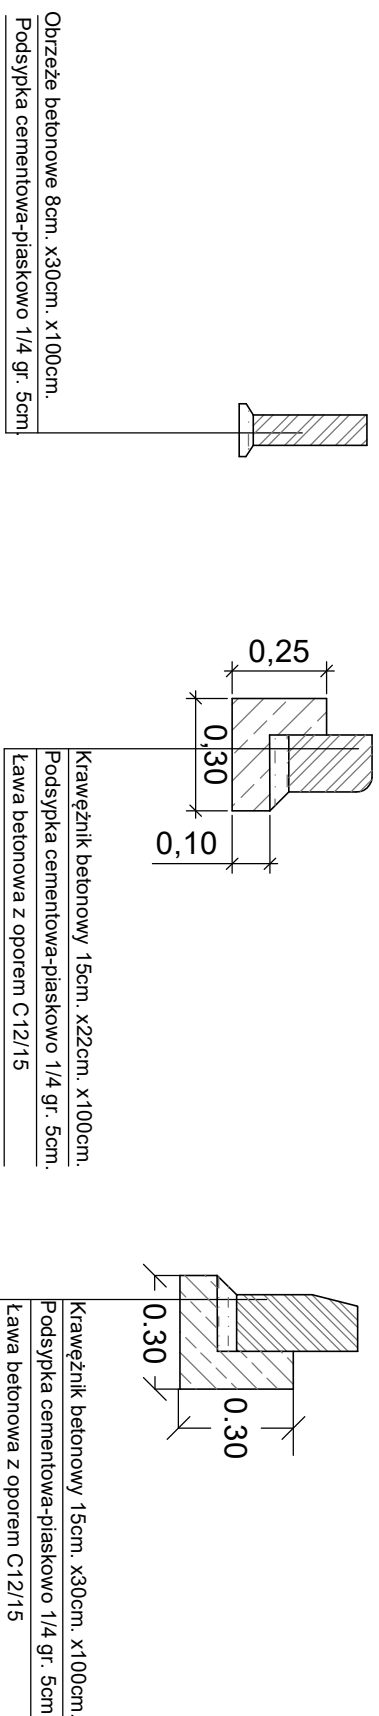


PRZEKRÓJ NORMALNY-KONSTRUKCYJNY W KM 0+023,50
TYP A2, KR1
SKALA 1:50

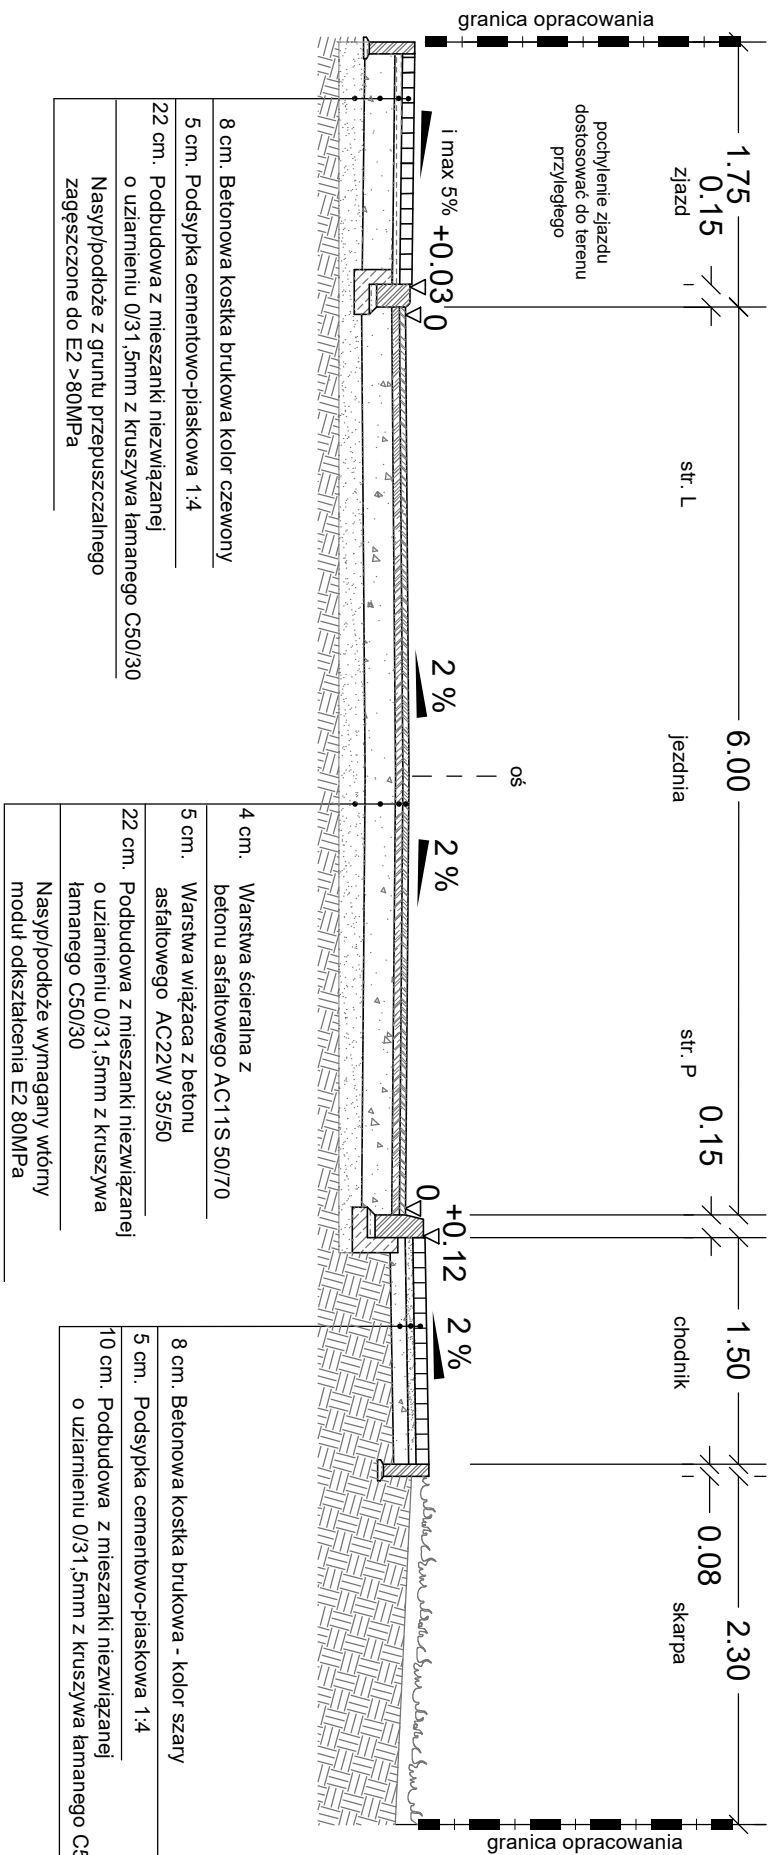

UWAGA:

Zielonce wykonać stosując zmienne pochylenie poprzeczne w granicach 2-8 % w celu niwelacji występujących różnic w wysokościach terenu.

JEDNOSTKA PROJEKTOWA: PROJEKTOWANIE I NADZORY RENATA STANKIEWICZ 16-400 SUWAŁKI, UL. ELCKA 23	
TEMAT: "Przebudowa drogi gminnej nr 103960B Przesławka - Brzozówka Strzelecka (granica gminy)"	
ADRES: Droga gminna nr 103960B, Przesławka - granica gminy	
INWESTOR: Gmina Korycin ul. Kryszczyńska 2A 16-140 Korycin	PODPIS
BRANŻA DROGOWA PROJEKTANT/NR UPRAWNIEN inż. RENATA STANKIEWICZ PDL/0030/ZOOD/04, PDL/BD/1423/01	
TYTUŁ RYSUNKU PRZEKROJ NORMALNY - KONSTRUKCYJNY w km 0+23,50	DATA 30.06.2023r. SKALA 1:50
	NR RYS. D-3.0