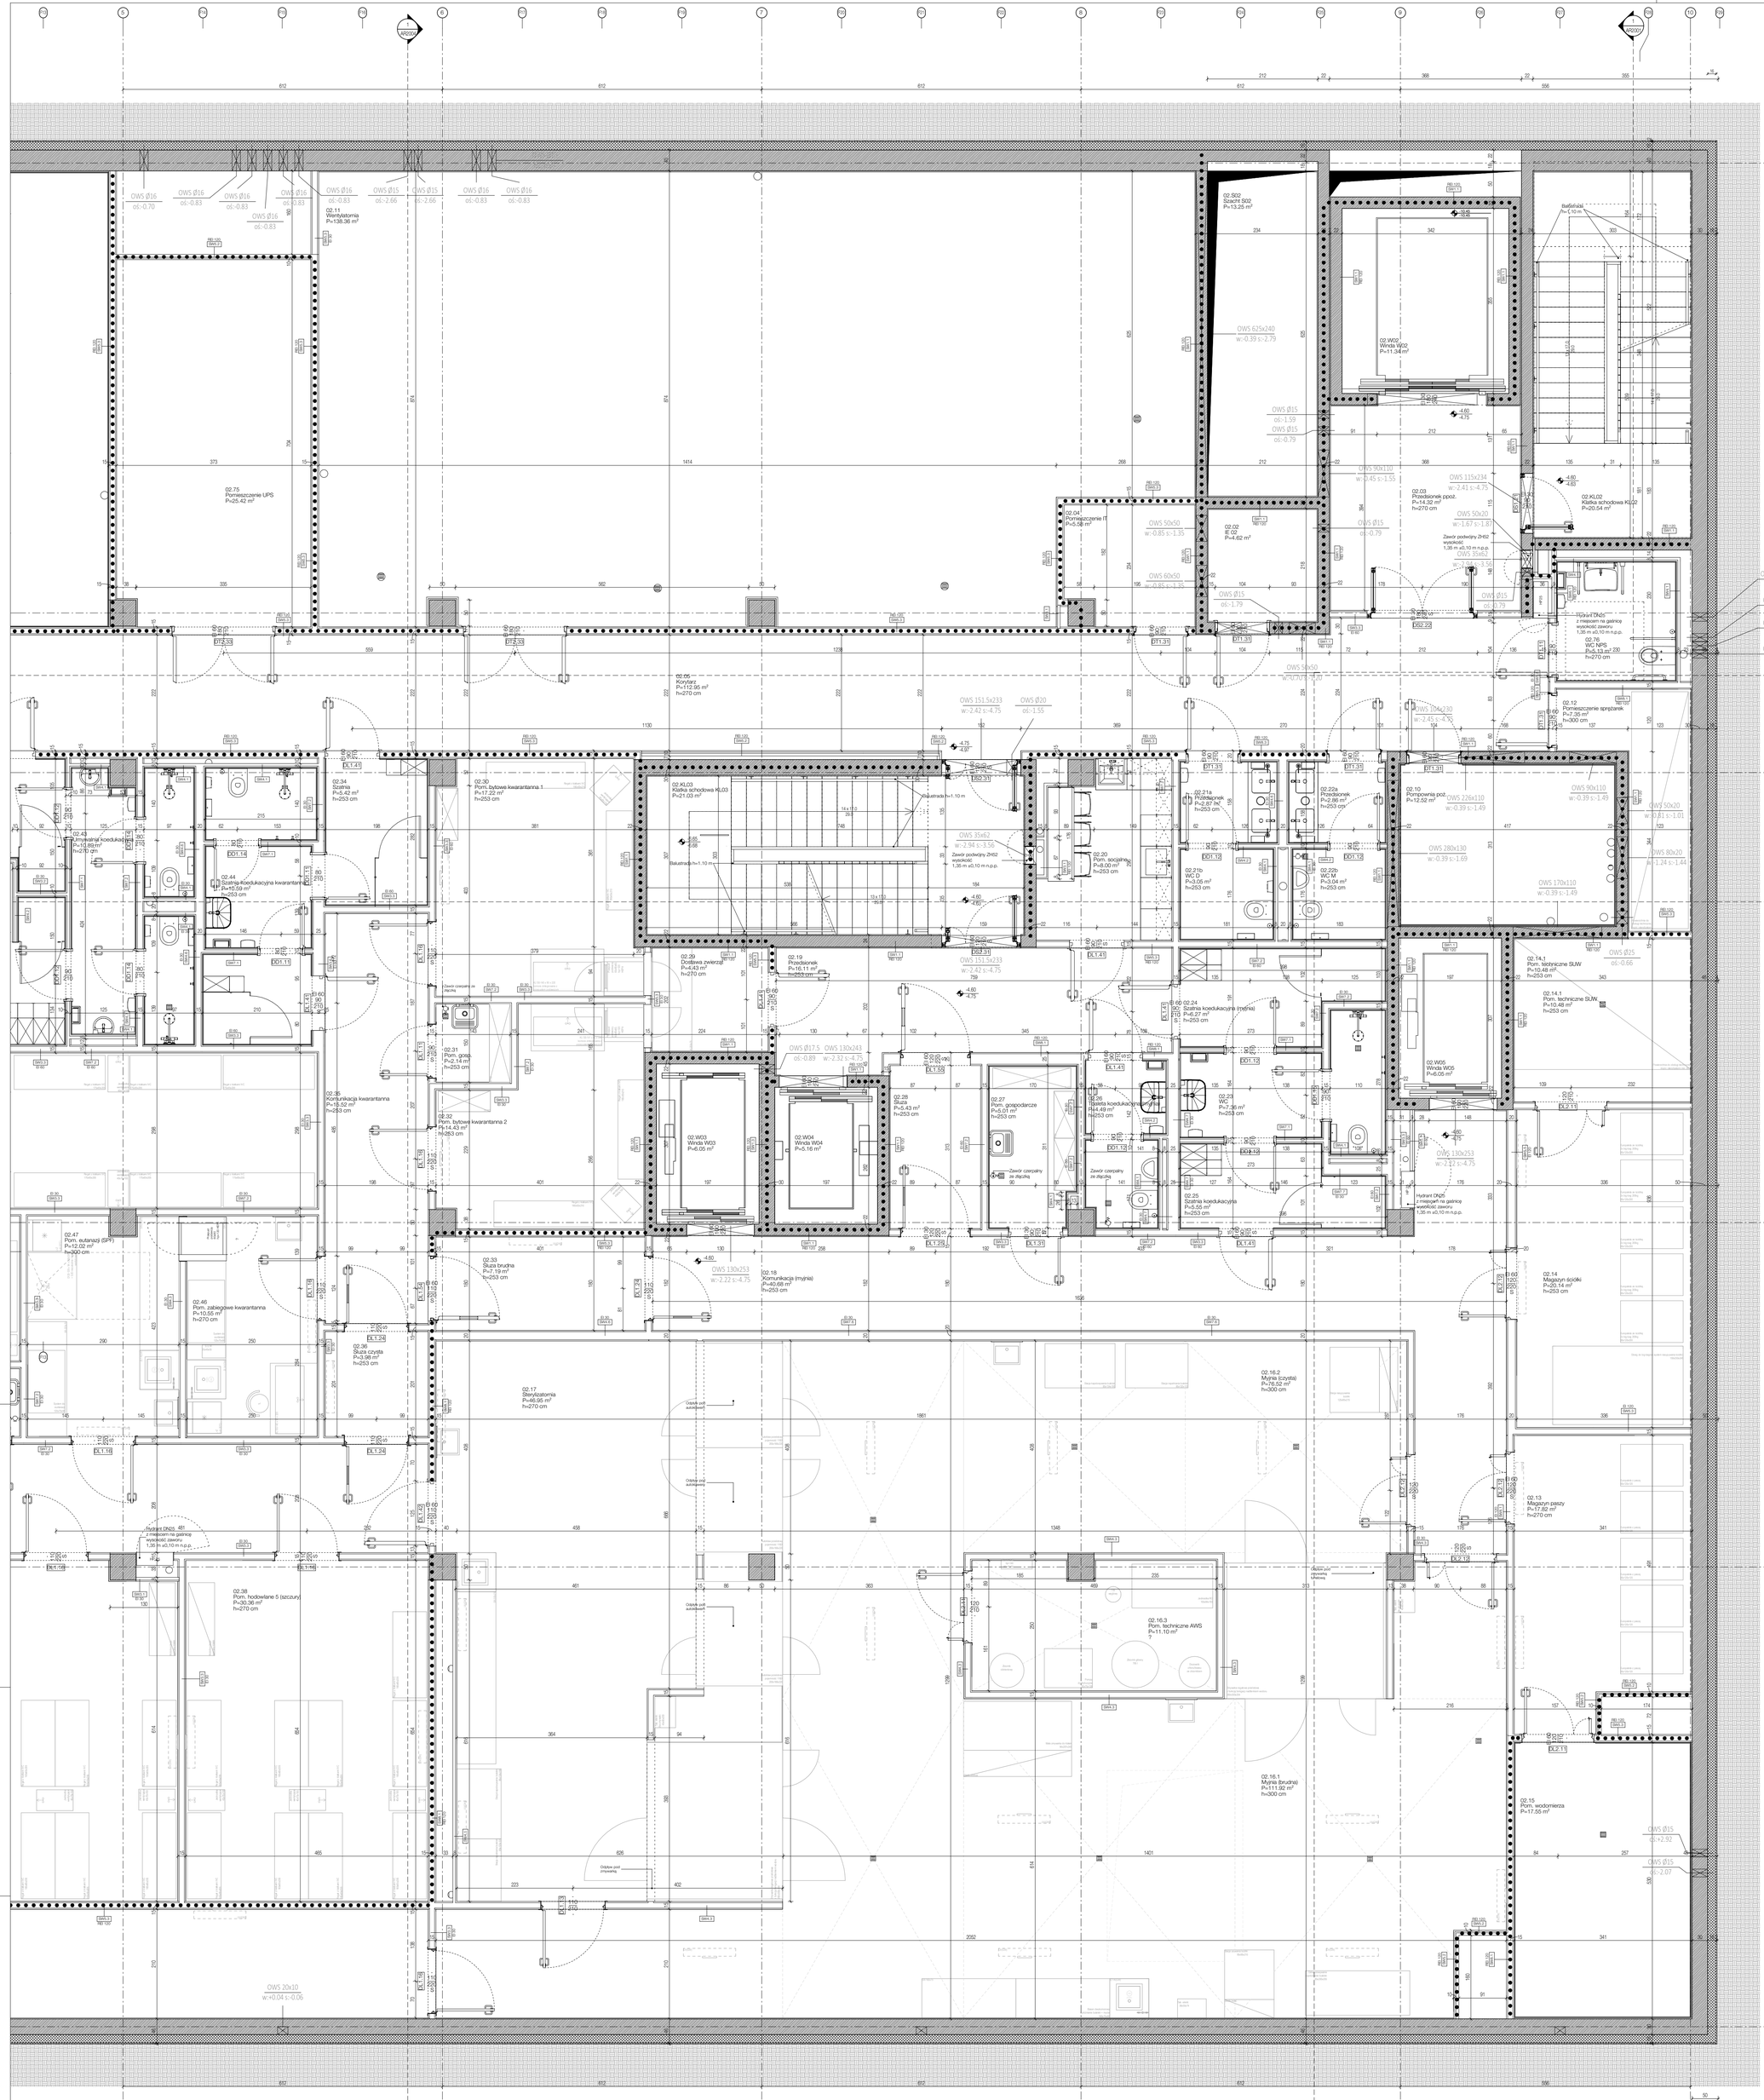
02.SO2
Szacht SO2
P=13.25 m²
02.W02
Winda W02
P=11.34 m²
02.03
Przedsionek pożar.
P=14.32 m²
h=270 cm
02.KL02
Klatka schodowa KL02
P=20.54 m²
02.76
WC NPS
P=5,13 m² 330
h=270 cm
02.12
Pomieszczenie sprzątania
P=7.35 m²
h=300 cm
02.10
Pompownia pożar.
P=12.52 m²
02.11
Wentylatornia
P=138.98 m²
02.75
Pomieszczenie UPS
P=25.42 m²
02.04
Pomieszczenie IT
P=5.58 m²
02.02
IE 02
P=4.62 m²
02.05
Korytarz
P=112.95 m²
h=270 cm
02.KL03
Klatka schodowa KL03
P=21.03 m²
02.34
Szatnia
P=5.42 m²
h=253 cm
02.3D
Pom. bytowe kwarantanna 1
P=17.22 m²
h=253 cm
02.43
Umywalnia/ koedukacyjna
P=10.89 m²
h=270 cm
02.44
Szatnia-koedukacyjna kwarantanna
P=10.59 m²
h=253 cm
02.35
Komunikacja kwarantanna
P=15.52 m²
h=253 cm
02.32
Pom. bytowe kwarantanna 2
P=14.43 m²
h=253 cm
02.31
Pom. gosp.
P=2.14 m²
h=253 cm
02.47
Pom. eutanazji (SPF)
P=12.02 m²
h=300 cm
02.46
Pom. zabiegowe kwarantanna
P=10.55 m²
h=270 cm
02.39
Śluza czysta
P=3.96 m²
h=253 cm
02.38
Pom. hodowlane 5 (szczury)
P=30.36 m²
h=270 cm
02.33
Śluza brudna
P=7.19 m²
h=253 cm
02.17
Sterylizatornia
P=46.95 m²
h=270 cm
02.18
Komunikacja (myjnia)
P=40.68 m²
h=253 cm
02.29
Dostawa zwierząt
P=4.43 m²
h=270 cm
02.19
Przedsionek
P=16.11 m²
h=253 cm
02.28
Śluza
P=5.43 m²
h=253 cm
02.W03
Winda W03
P=6.05 m²
02.W04
Winda W04
P=6.16 m²
02.27
Pom. gospodarcze
P=5.01 m²
h=253 cm
02.26
Łazienka koedukacyjna
P=4.49 m²
h=253 cm
02.25
Szatnia koedukacyjna
P=5.55 m²
h=253 cm
02.24
WC Szatnia koedukacyjna (myjnia)
P=6.27 m²
S: h=253 cm
02.21a
Przedsionek
P=2.87 m²
h=253 cm
02.21b
WC D
P=3.06 m²
h=253 cm
02.22a
Przedsionek
P=2.86 m²
h=253 cm
02.22b
WC M
P=3.04 m²
h=253 cm
02.20
Pom. socjalne
P=8.00 m²
h=253 cm
02.23
Śluza
P=7.35 m²
h=253 cm
02.W05
Winda W05
P=6.05 m²
02.14.1
Pom. techniczne SUW
P=10.48 m²
h=253 cm
02.14
Magazyn ścioły
P=25.14 m²
h=253 cm
02.13
Magazyn paszy
P=17.82 m²
h=270 cm
02.16.2
Myjnia (czysta)
P=76.52 m²
h=300 cm
02.16.3
Pom. techniczne AWS
P=11.10 m²
02.16.1
Myjnia brudna)
P=111.92 m²
h=300 cm
02.15
Pom. wodomierza
P=17.55 m²
Balustrada h=1,10 m
Balustrada h=1,70 m
Zawór podwyżny ZHI62 wysokość 1,35 m ±0,10 m n.p.p.
Hydrant DN25 z miejscem na gaśnicę wysokość zaworu 1,35 m ±0,10 m n.p.p.
Zawór czerpalny ze złączką
Odpływ pod prysznicą
Odpływ pod umywalką
Osłonka pod automatyką
OWS 625x240 w:-0.39 s:-2.79
OWS 50x50 w:-0.85 s:-1.35
OWS 60x50 w:-0.85 s:-1.35
OWS 35x62 w:-2.94 s:-3.56
OWS 32x62 w:-3.93 s:-3.56
OWS 90x110 w:-2.45 s:-1.55
OWS 115x234 w:-2.41 s:-4.75
OWS 50x20 w:-1.67 s:-1.87
OWS 151.5x233 w:-2.42 s:-4.75
OWS 151.5x233 w:-2.42 s:-4.75
OWS 130x243 w:-2.32 s:-4.75
OWS 130x253 w:-2.22 s:-4.75
OWS 104x230 w:-2.45 s:-4.75
OWS 226x110 w:-0.39 s:-1.49
OWS 280x130 w:-0.39 s:-1.69
OWS 170x110 w:-0.39 s:-1.49
OWS 90x110 w:-0.39 s:-1.49
OWS 50x20 w:0.81 s:-1.01
OWS 80x20 w:-1.24 s:-1.44
OWS 20x10 w:+0.04 s:-0.06
OWS Ø16 os:-0.70
OWS Ø16 os:-0.83
OWS Ø16 os:-0.83
OWS Ø16 os:-0.83
OWS Ø16 os:-0.83
OWS Ø15 os:-2.66
OWS Ø15 os:-2.66
OWS Ø16 os:-0.83
OWS Ø16 os:-0.83
OWS Ø15 os:-1.59
OWS Ø15 os:-0.79
OWS Ø15 os:-1.79
OWS Ø15 os:-0.79
OWS Ø16 os:-2.25
OWS Ø15 os:-3.46
OWS Ø15 os:-3.46
OWS Ø15 os:-3.46
OWS Ø17.5 OWS 130x243 os:-0.89 w:-2.32 s:-4.75
OWS Ø25 os:-0.66
OWS Ø15 os:+2.92
OWS Ø15 os:-2.07
DT2.33
DT2.38
DT1.31
DT1.41
DS2.31
DS2.22
DS1.12
DS1.15
DS1.16
DS1.18
DS1.24
DS1.29
DS1.41
DS2.11
DS2.12
DS2.18
DS2.19
DS2.24
DO1.12
DO1.15
DO1.16
DO1.18
DO1.24
DO1.29
DO1.31
DO1.41
DO2.11
DO2.12
DO2.18
DO2.19
DO2.24
DO2.31
DO2.38
DO2.39
DO2.43
DO2.44
DO2.46
DO2.47
DO2.75
Balustrada
Hydrant DN25 z miejscem na gaśnicę wysokość zaworu 1,35 m ±0,10 m n.p.p.
Zawór czerpalny ze złączką
Zawór podwyżny ZHI62 wysokość 1,35 m ±0,10 m n.p.p.
Hydrant DN25 z miejscem na gaśnicę wysokość zaworu 1,35 m ±0,10 m n.p.p.
Hydrant DN25 z miejscem na gaśnicę wysokość zaworu 1,35 m ±0,10 m n.p.p.
Zawór czerpalny ze złączką
Zawór czerpalny ze złączką
Zawór czerpalny ze złączką
Odpływ pod prysznicą
Odpływ pod umywalką
Osłonka pod automatyką
Osłonka pod automatyką
Osłonka pod automatyką
Odpływ pod prysznicą
Odpływ pod prysznicą
Odpływ pod prysznicą