

PROFIL PODŁUŻNY SIĘGACZY KANALIZACJI SANITARNEJ PVC-U Ø 160

na odcinku S6 - S9

działka drogowa nr 67/115 AM-39


ulica Akacyjowa

dla działki nr 67/121

dla działki nr 67/126

dla działki nr 67/127

dla działki nr 67/128

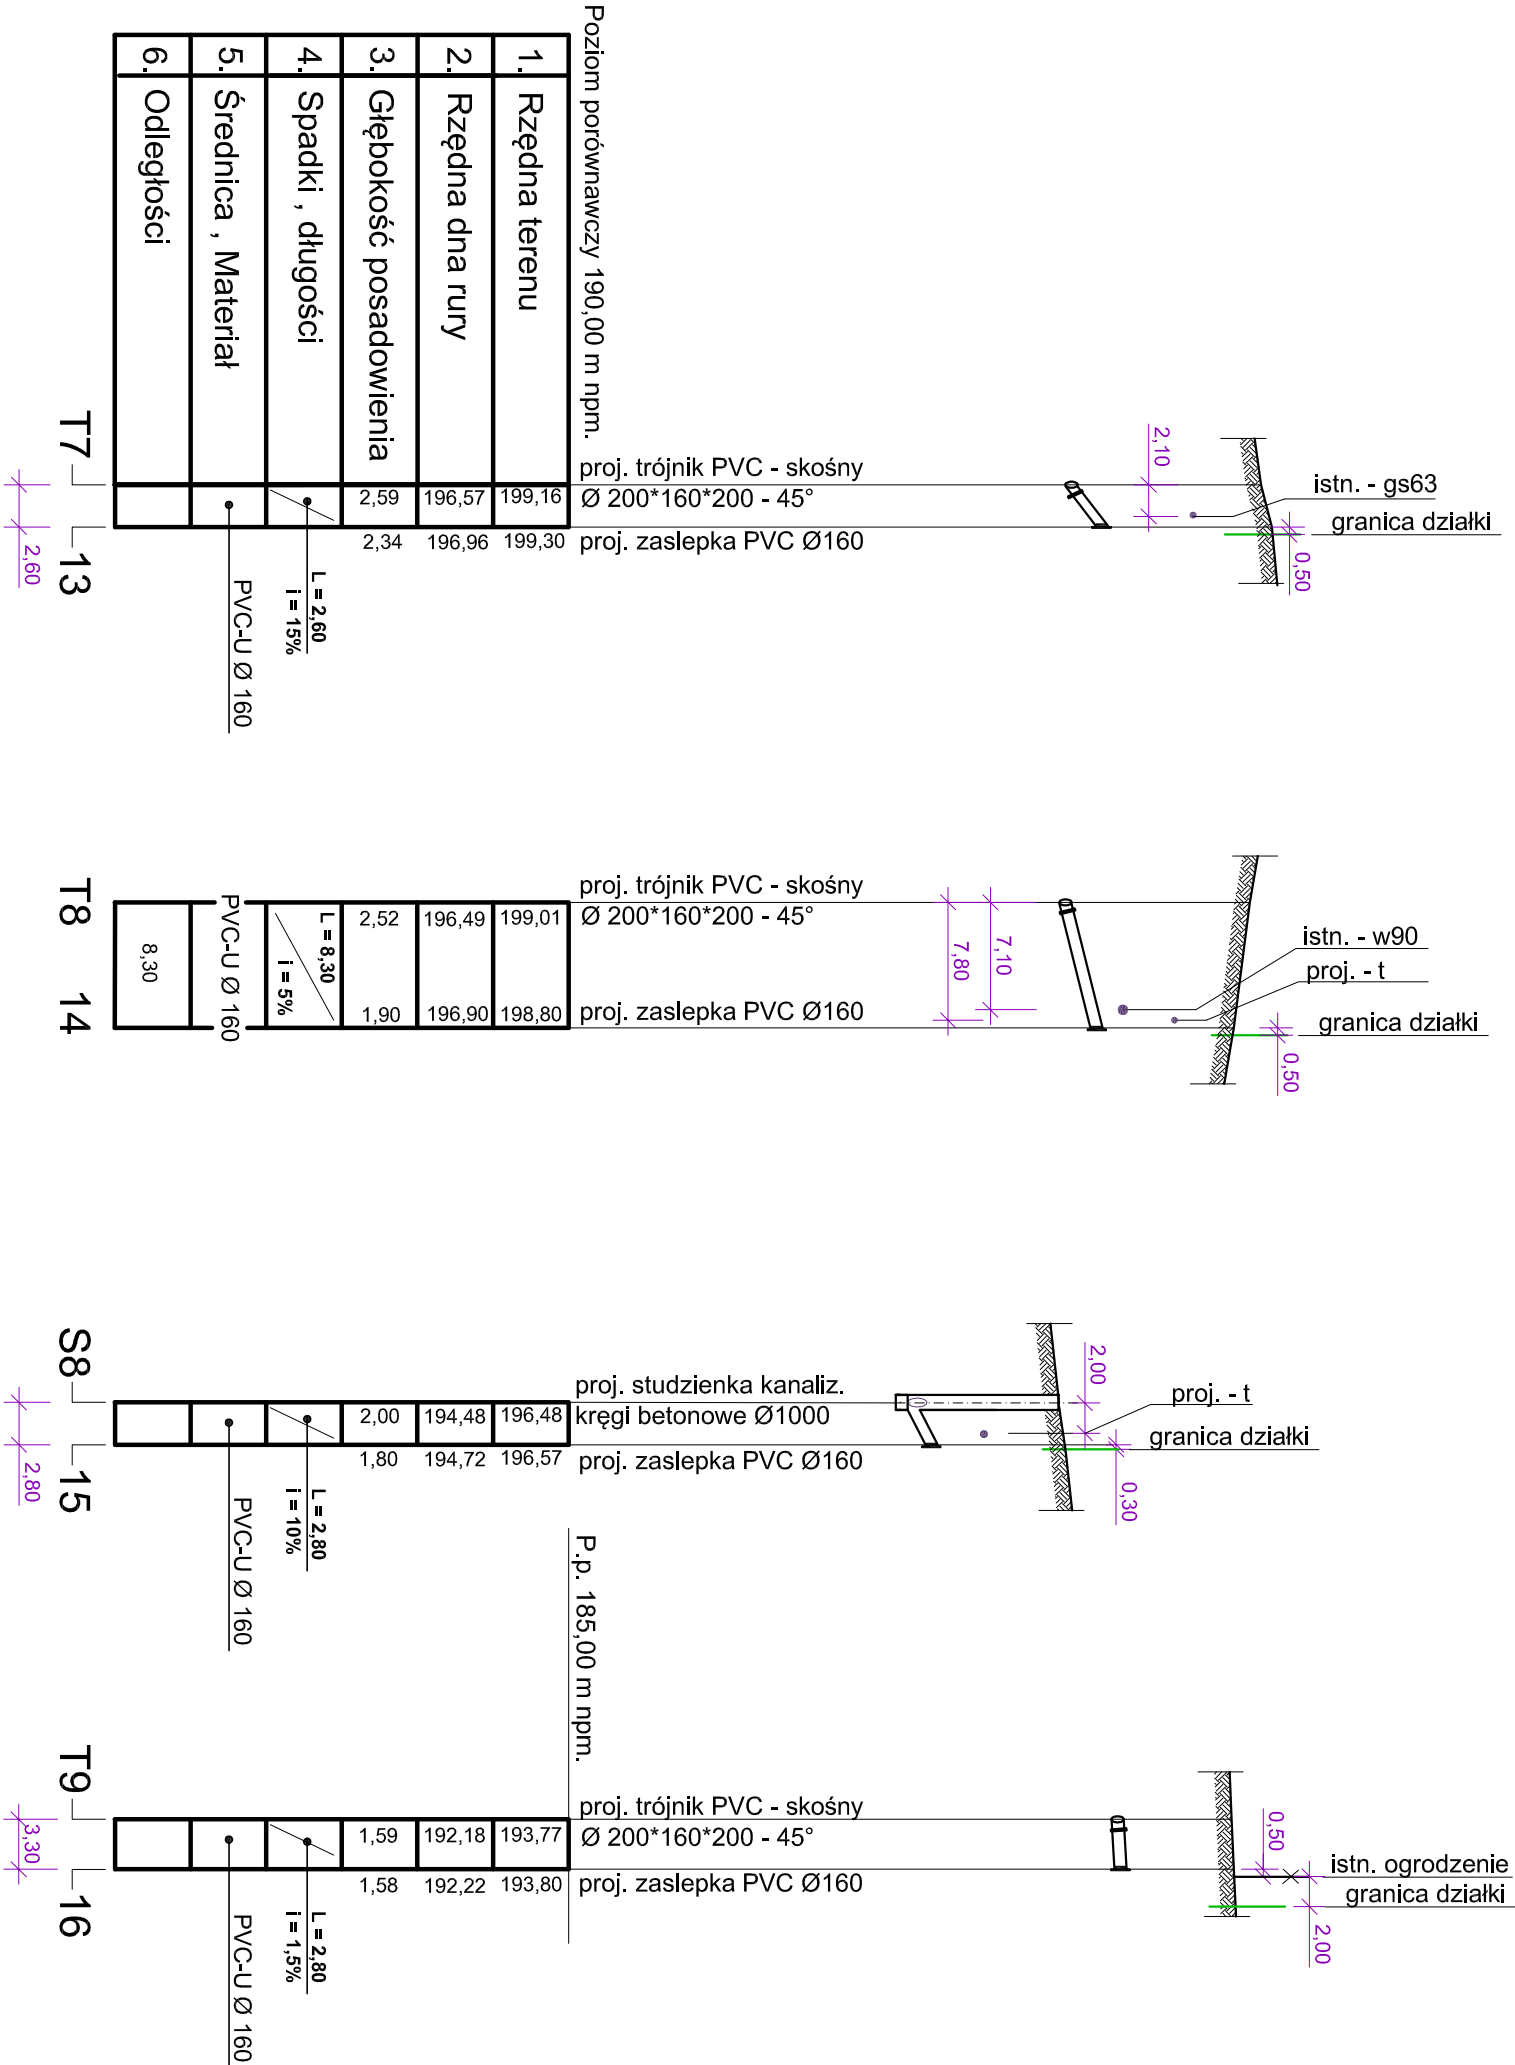

BUDWOD

TRZEBNICA

Biuro Usług Projektowych Obsługi Inwestycyjnej i Wykonawstwa

55 - 100 Trzebnica, ul.Harcerska 7,tel.(071)312 05 01, 691 673 000

e-mail: budwod@wp.pl

OBIEKT	SIEĆ KANALIZACJI SANITARNEJ Z PZYŁĄCZAMI dla miejscowości Trzebnica gm. Trzebnica gm. Trzebnica		
LOKALIZACJA	ul. Fiołkowa , Wrzosowa działka nr 87 , 85 dr AM-6 obr. Trzebnica ul. Akacyjowa działka nr 67/106, 67/109, 67/115 AM-39 obr. Trzebnica		
STADIUM	PROJEKT BUDOWLANY	BRANŻA: SANITARNA	
INWESTOR	GZGK ERGO - TRZEBNICA sp. z o.o. Pl.Piłsudskiego 1, 55 - 100 Trzebnica		
ROZWIĄZANIE	przyłącza / sięgacze PROFIL PODŁUŻNY		SKALA 1:500/100
PROJEKTANT	inż.Władysław Janicki upr.projektowenr.445/87/UW	data, podpis 07.2020	Rys.nr.  6.
ASYSTENT PROJEKTANATA	mgr inż.Paweł Janicki	data, podpis 07.2020	
SPRAWDZAJĄCY	mgr inż.Kazimierz Bednarek upr.projektowenr.77/78/Lw	data, podpis 07.2020	