

# PROFIL PODŁUŻNY SIĘGACZY KANALIZACJI SANITARNEJ PVC-U Ø 160

**na odcinku S3 - S4**


działka drogowa nr 67/106, 67/115 AM-39

**ulica Akacjowa**

**dla działki nr 67/116**

**dla działki nr 67/113**

**dla działki nr 67/114**

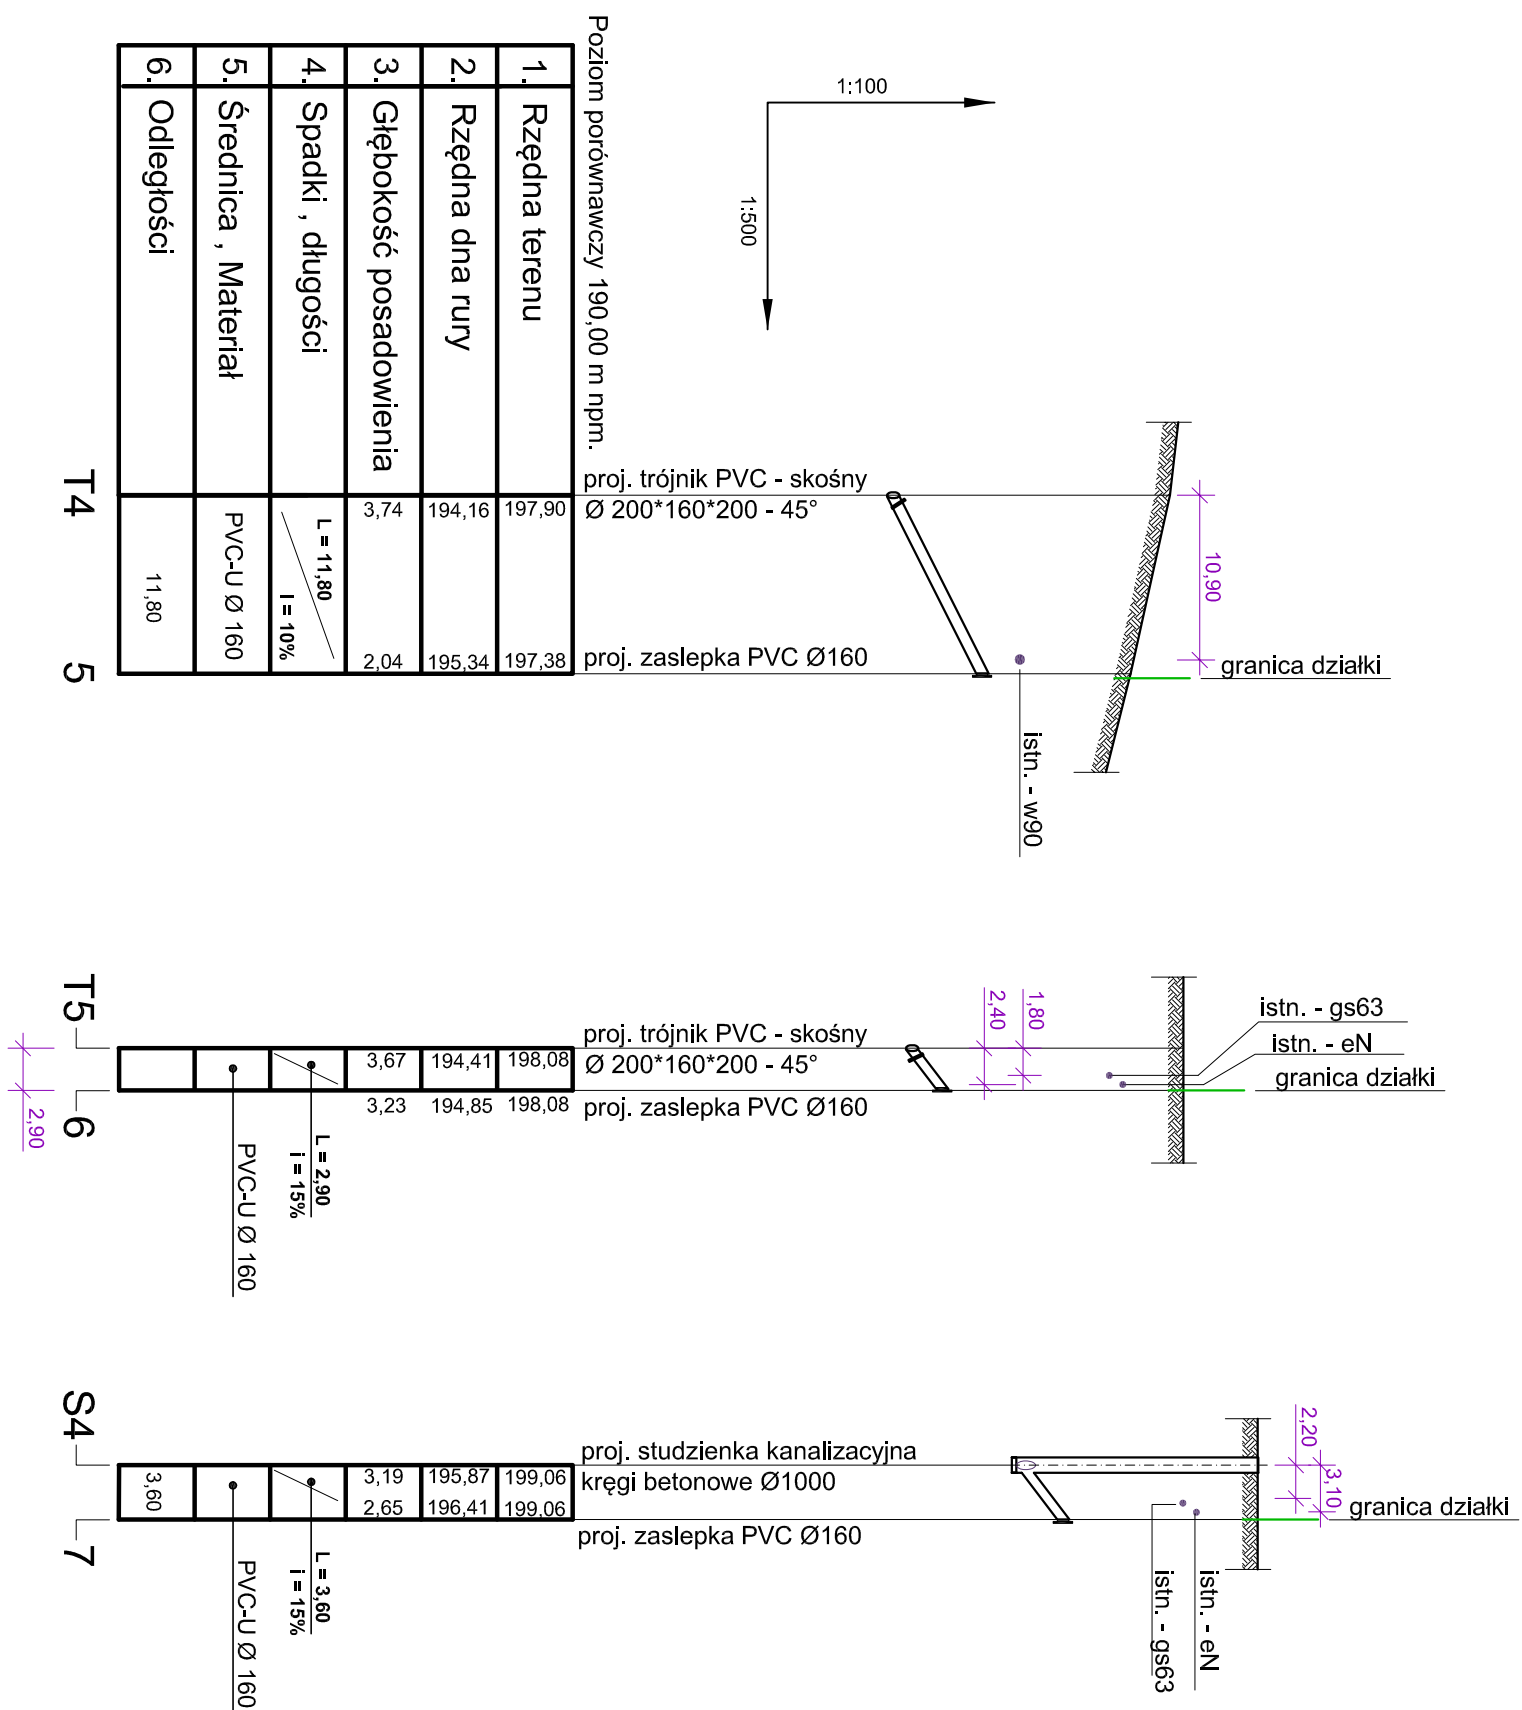

<div style="text-align: center;"> <b>BUDWOD</b>  <b>TRZEBNICA</b> </div> <div style="text-align: center; margin-top: 5px;"> <u>Biuro Usług Projektowych Obsługi Inwestycyjnej i Wykonawstwa</u>                      55 - 100 Trzebnica, ul.Harcerska 7,tel.(071)312 05 01, 691 673 000                      e-mail: budwod@wp.pl                 </div>					
OBIEKT	SIEĆ KANALIZACJI SANITARNEJ Z PYZŁĄCZAMI dla miejscowości Trzebnica gm. Trzebnica                  gm. Trzebnica				
LOKALIZACJA	ul. Fiołkowa , Wrzosaowa działka nr 87 , 85 dr AM-6 obr. Trzebnica  ul. Akacyjowa działka nr 67/106, 67/109, 67/115 AM-39 obr. Trzebnica				
STADIUM	PROJEKT BUDOWLANY		BRANŻA: SANITARNA		
INWESTOR	<b>GZGK ERGO - TRZEBNICA sp. z o.o.</b> Pl.Piłsudskiego 1, 55 - 100 Trzebnica				
ROZWIĄZANIE	przyłącza / sięgacze <b>PROFIL PODŁUŻNY</b>				SKALA 1:500/100
PROJEKTANT	inż.Władysław Janicki upr.projektowenr.445/8/UW		data, podpis 07.2020		Rys.nr.          <b>4.</b>
ASYSTENT PROJEKTANTA	mgr inż.Paweł Janicki		data, podpis 07.2020		
Sprawdzający	mgr inż.Kazimierz Bednarek upr.projektowenr.77/78/Lw		data, podpis 07.2020		