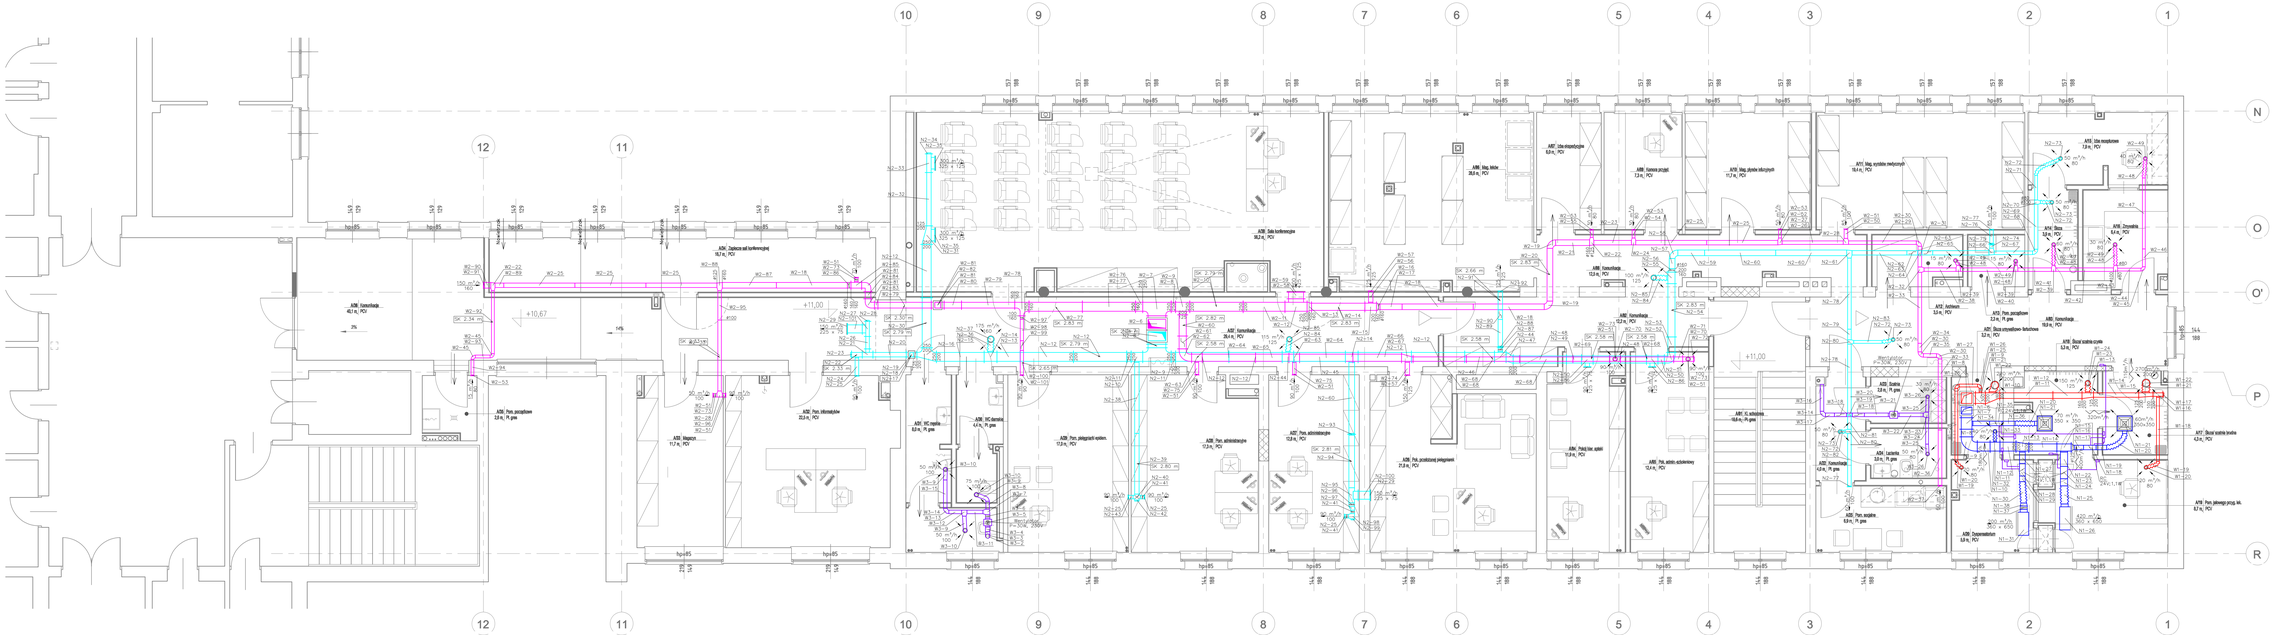

INWESTOR	Stobrawskie Centrum Medyczne Sp. z o.o.
ADRES	46-082 Kup, ul Kamila Miarki 14
AUTOR:	
NR UPR.PROJ.:	
mgr inż. K. Odlanicka-Poczobut	
SŁK/0480/PWOS/04	
SPRAWDZAJĄCY:	
NR UPR.PROJ.:	
inż. Eugeniusz Cwięczek	
192/87	
ZESPÓŁ PROJEKTOWY:	

Atelier 7 40-752 KATOWICE ul. DĘBOWICZKI 1 / 5 Tel. 32 3078686 Fax: 32 3078686 Sp. z o.o. m a l l : biuro@atelier7.com .pl

Kompleksowa modernizacja wraz z przebudową III piętra segmentu B budynku Szpitala w Kup celem realizacji Apteki szpitalnej i pomieszczeń administracyjnych	UPRAWIŁ:
	FAZA: P.B.
	DATA: 2020-12
Rzut III piętra - Apteka	SKALA: 1: 50
	BRANŻA: WENT.
Nr projektu:	Nr rys. W/01
Plan wykonano w programie Autodesk Revit lub ArchiCAD	