


PROFIL INSTALACJI ZEWNĘTRZNEJ
KANALIZACJI DESZCZOWEJ
SKALA 1:100

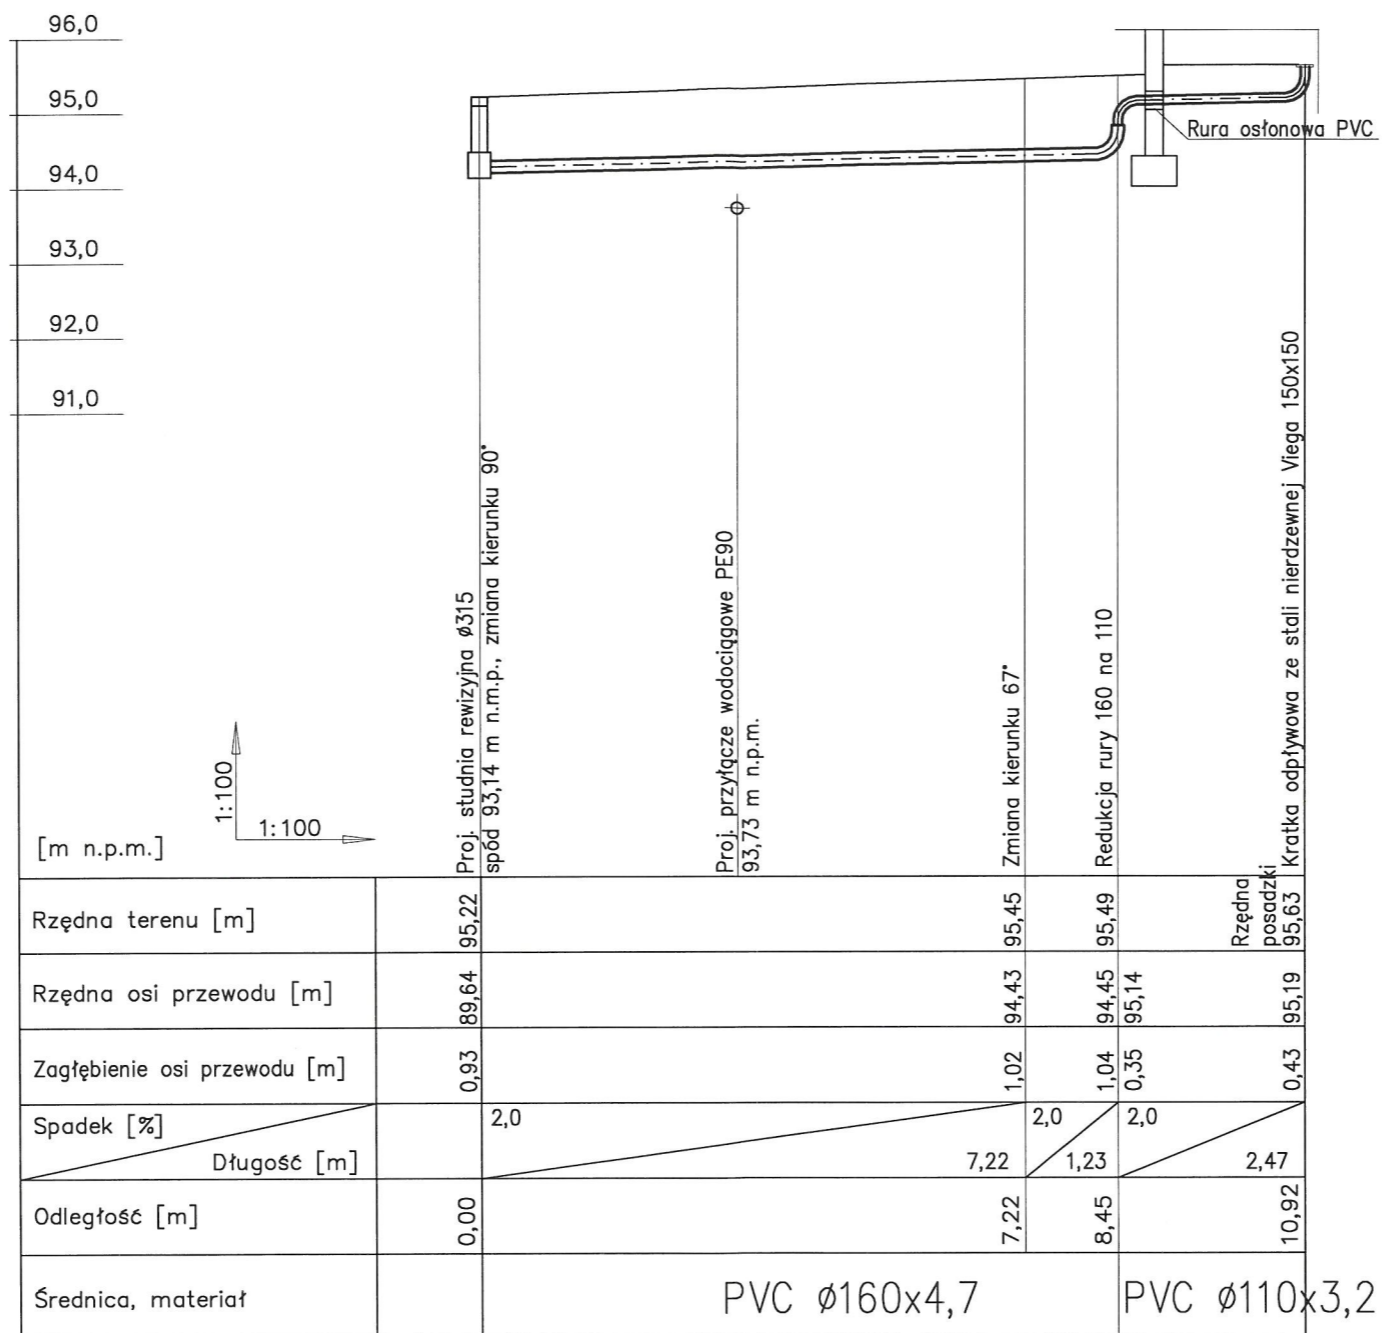

S4

DOMAN-PRO ARKADIUSZ DOMAŃSKI		DOMAN-PRO Arkadiusz Domański ul. Aliantów 12/1, 88-400 Żnin, NIP: 558-170-90-90 tel. 607 843 781, e-mail: biuro@doman-pro.pl	
BIURO PROJEKTOWE I OBSŁUGI INWESTYCJI			
TEMAT OPRACOWANIA Budowa instalacji zewnętrznej kanalizacji deszczowej wraz z przyłączem do budynku remizy OSP wraz ze świetlicą wiejską, na terenie działki nr 185/3 położonej w miejscowości Brzyskorzystewko, gmina Żnin			DATA 11.10.2019r.
TREŚĆ RYSUNKU PROFIL INSTALACJI ZEWNĘTRZNEJ KANALIZACJI DESZCZOWEJ			SKALA 1:100
INWESTOR Gmina Żnin ul. 700-lecia 39, 88-400 Żnin		ETAP PROJ. BUDOWLANY	NR RYS. KD2
FUNKCJA	AUTOR	NR UPRAWNIENI	SPECJALNOŚĆ
PROJEKTANT	techn. bud. Stanisław Piątek	UAB-KZ-7210/229/90	INSTALACJE SANITARNE
OPRACOWAŁ	mgr inż. Arkadiusz Domański	KUP/0003/PBkb/16	KONSTRUKCJA
Rysunek wykonano przy pomocy programu ZWCAD+ 2019, BaSICAD 2019			