GEO-AS
Łukasz Szufranowicz
31-751 Kraków, ul. Stadionowa 14
tel. 12 643-38-56; 515-249-149
NIP 678-284-79-13 REGON 120165604

Treść mapy zgodna z terenem wg stanu na m-c Styczeń 2018r.

Nie wyklucza się istnienia w terenie innych nie wykazanych na niniejszej mapie urządzeń podziemnych, które nie były zgłoszone do inwentaryzacji lub o których brak jest informacji w instytucjach branżowych.

Niniejsza mapa została wykonana z ustaleniem obciążeń dot. służebności gruntowych, w księdze wieczystej dla przedmiotowej nieruchomości brak ujawnienia służebności gruntowych.

Niniejsza mapa w swojej treści zawiera aktualne projekty uzgodnione w Zespole Uzgodnień Dokumentacji Projektowych.

Wykazane na niniejszej mapie granice nieruchomości zostały określone z wymogami dokładności operatem podziałowym ID zgłoszenia 3482-916/1993. Podstawa prawna: § 79 pkt 5 rozporządzenia MSWiA z dnia 9 listopada 2011r. w sprawie standardów technicznych wykonywania geodezyjnych pomiarów sytuacyjnych i wysokościowych oraz opracowywania i przekazywania wyników tych pomiarów do państwowego zasobu geodezyjnego i kartograficznego (Dz. U. nr 263 poz. 1572 z 2011r.)

MAPA DO CELÓW PROJEKTOWYCH

SKALA 1:500 SEKCJA : 7.125.11.06.4.2, 7.125.11.06.4.4
woj: małopolskie
m. KRAKÓW
126102_9.0005 Krowodrza

PRZEDMIOT AKTUALIZACJI :
Działki nr 261/2, 261/3, 261/4
ulica Piastowska

Układ współrz. : "2000"
Układ wysokości : KRONSZTADT 86
ID zgłoszenia GD-13.6640.689.2018

GEODETA Łukasz Szufranowicz
31-751 Kraków, ul. Stadionowa 14
tel: 12 643-38-56, kom: 515-249-149
e-mail geodeta82@o2.pl
1.02.2018r. (data) ... (podpis)

Krzysztof Tynor
geodeta uprawniony
nr upr. 15748

Poświadcza się, że niniejszy dokument został opracowany w wyniku prac geodezyjnych i kartograficznych, których rezultaty zawiera operat techniczny wpisany do ewidencji materiałów państwowego zasobu geodezyjnego i kartograficznego
PREZYDENT MIASTA KRAKOWA
P.1261.2018.1757
01 MAR 2018
z up. PREZYDENTA MIASTA
Joanna Budzowska

ZESTAWIENIE POWIERZCHNI

		projektowane		wymagane wg. MPZP
1	Powierzchnia teren objęta wnioskiem	20811m²		-
2	Powierzchnia zabudowy łącznie	221,86m²	1,02%	max 15%
3	Powierzchnie utwardzone łącznie	5644,69m²	27,12%	-
4	Powierzchnie biologicznie czynna	4953,45m²	71,86%	max 40%
5	Powierzchnie utwardzone	0,28		-
6	Wysokość stanowiska słupowego oświetleniowo nagłaśniającego dla boiska do piłki nożnej "A"	16 m²		max 17m
7	Wysokość stanowiska słupowego oświetleniowo nagłaśniającego dla boiska wielofunkcyjnego "F"	12 m²		max 13m
8	Kubatura z halą pneumatyczną	~17487,4 m³		-
9	Kubatura bez hali pneumatycznej	687,40 m³		-
	BUDYNEK TYMCZASOWEGO ZAPLECZA			
10	Powierzchnia zabudowy	212,86 m²		-
11	Geometria dachu	195,37 m³		-
12	Wysokość górnej krawędzi elewacji frontowej	3,16 m tj 207,26 m n.p.m.		4 m tj 205,00 m n.p.m.
13	Kubatura	687,40 m³		-
14	Technologia	kontenerowa		kontenerowa
15	Ilość kondygnacji	1		-
16	Dach	płaski		płaski
17	Szerokość elewacji od strony ul. Piastowskiej	9,86 m		12,5 m
	TYMCZASOWA HALA PNEUMATYCZNA			
18	Powierzchnia przekrycia	2375 m²		-
19	Wysokość do najwyższego punktu dla przekrycia powłoką pneumatyczną	9 m tj 213,00 m n.p.m.		9,5 m tj 213,50 m n.p.m.
20	Kubatura	~16800 m³		-
21	Technologia	powłoka pneumatyczna		powłoka pneumatyczna
22	Dach	powłoka pneumatyczna		powłoka pneumatyczna
23	Szerokość elewacji od strony ul. Piastowskiej	66 m		max 69 m

Legenda:
Linie rozgraniczające tereny o różnym sposobie użytkowania
Nieprzekraczalna linia zabudowy
ZPgJ Tereny zieleni urządzonej - ogrody

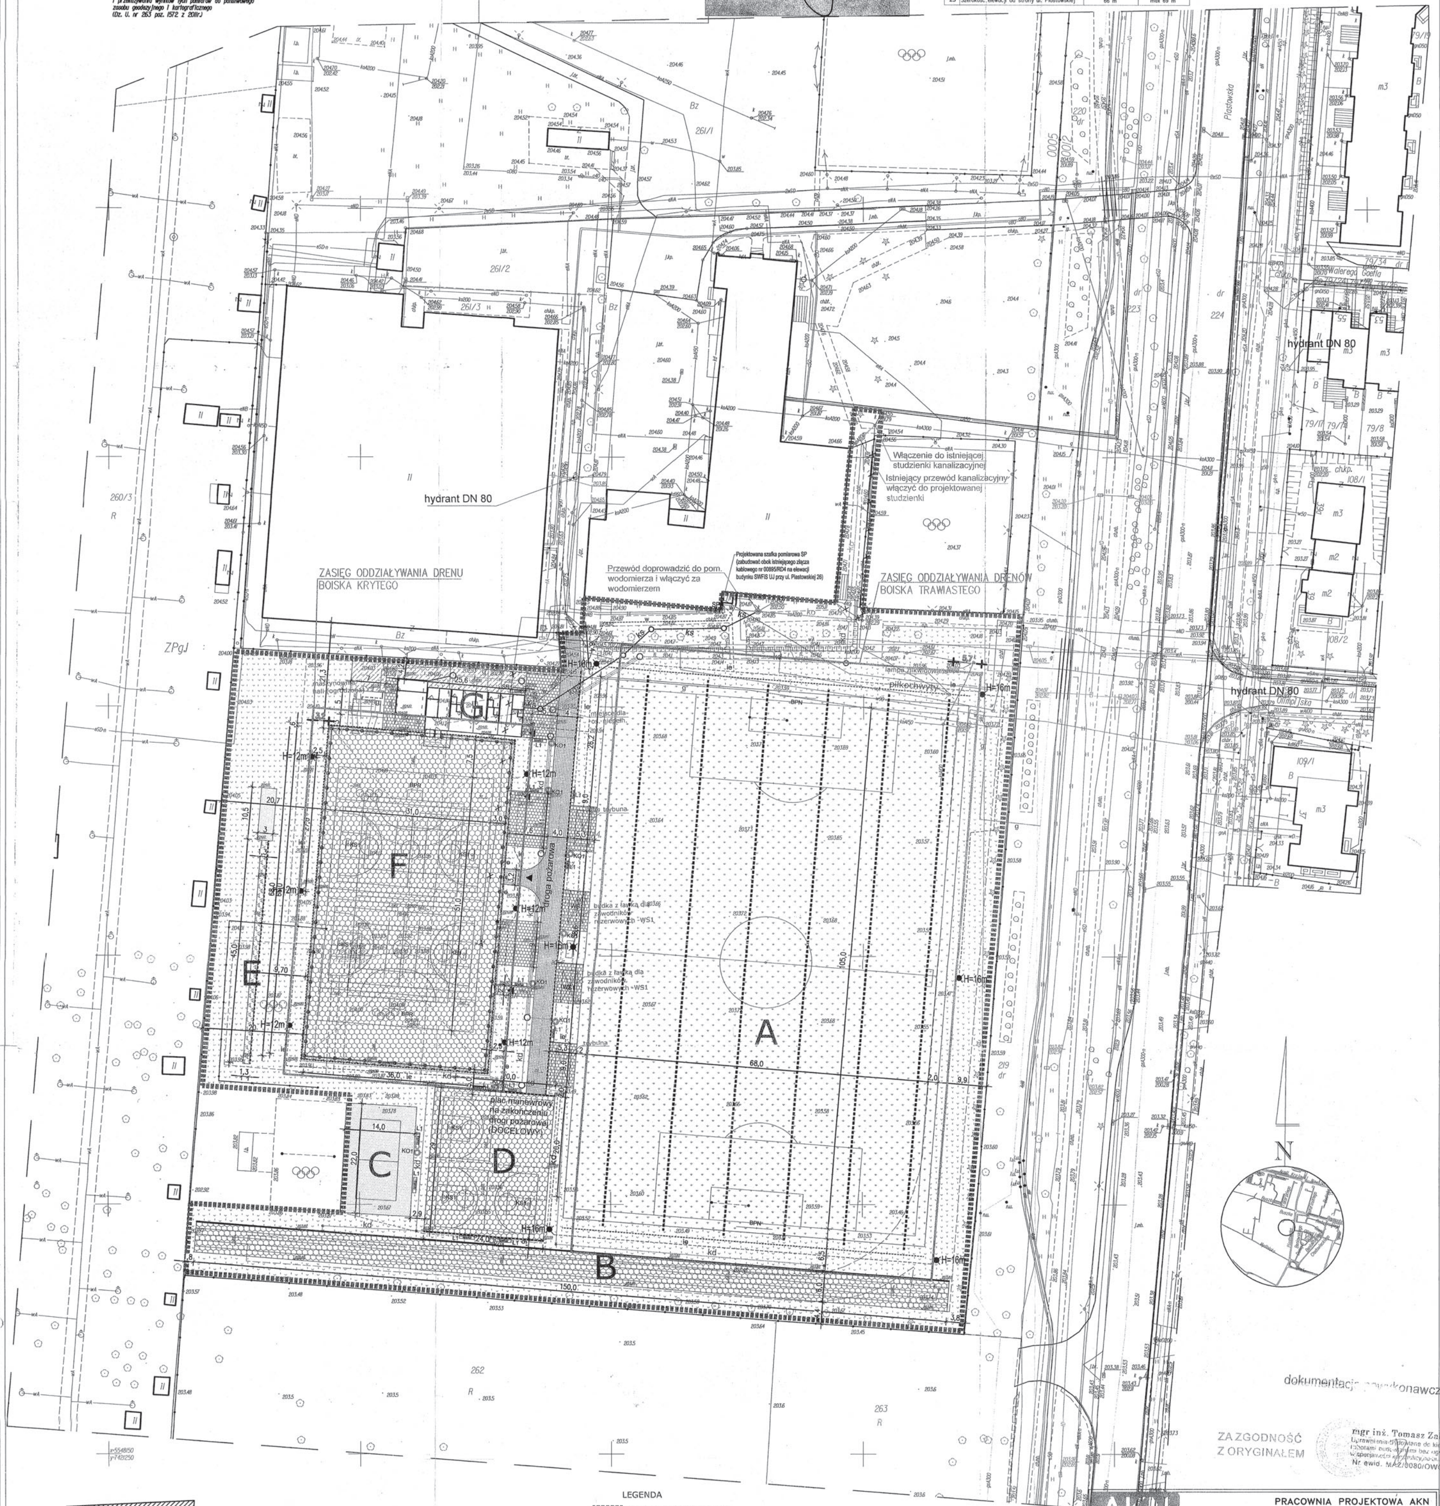

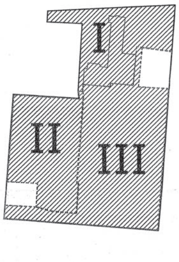

dokumentacja wykonawcza
ZA ZGODNOŚĆ Z ORYGINAŁEM
mgr inż. Tomasz Zaborny
Nr ewid. MAZ/0080/OWOK/09

ETAPOWANIE INWESTYCJI

ETAP I - tj. budowa zjazdu, drogi dojazdowej, dobudowa magazynu do sali sportowej wg projektu zatwierdzonego decyzją pozwolenia na budowę nr 558/2011 z dnia 22.03.2011. Etap I poza zakresem opracowywanego projektu budowlanego zamiennego.

ETAP II - boisko wielofunkcyjne z powłoką pneumatyczną, kontenery szatniowe, dojścia, boisko do koszykówki z placem manewrowym, skocznia do skoku w dal, boisko do siatkówki plażowej, infrastruktura towarzysząca

ETAP III - boisko do piłki nożnej, bieżnia, infrastruktura towarzysząca

Etap II i III w zakresie projektu budowlanego zamiennego

LEGENDA

- A - boisko do piłki nożnej, nawierzchnia: trawa
- B - bieżnia, nawierzchnia: poliuretanowa
- C - boisko do piłki plażowej, nawierzchnia: piasek
- D - boisko do mini koszykówki, nawierzchnia: poliuretanowa
- E - rozbieg do skoku w dal, nawierzchnia: poliuretanowa
- F - boisko wielofunkcyjne, nawierzchnia: poliuretanowa
- G - kontenery szatniowo-sanitarno-magazynowe

LEGENDA

- obszar objęty zmianami zagospodarowania
- zasięg oddziaływania przedsięwzięcia
- powierzchnia boiska - trawa naturalna
- powierzchnia z kostki betowej
- powierzchnia z kostki betowej
- powierzchnia drenażu z płyty ażurowej na geowłókninie
- powierzchnia boiska - piasek
- powierzchnia boiska - poliuretan
- powierzchnia trawiasta
- powierzchnia trawiasta utrawdzona płytami ażurowymi
- H=16m maszt oświetleniowy
- hala pneumatyczna z rozmieszczeniem kotew
- drenaż boiska o nawierzchni trawiastej
- odwodnienie liniowe
- piłkochwyty dla boisk F - wys. 5m, dla boiska A - wys. 6m
- w projektowana instalacja wody
- ko projektowana instalacja kanalizacji ogólnospławnej
- kd projektowana instalacja kanalizacji opadowej
- ks projektowana instalacja kanalizacji sanitarnej
- ig projektowana instalacja gazowa po terenie
- ławka projektowana ławka
- rower projektowany stojak na rowery
- L1 KS1 oznaczenia elementów wyposażenia zgodne z dokumentacją zbiorczą
- SP zabudowa zestawu złączowego-pomiarowego na elewacji budynku
- g -planowany przyłącz gazu (poza zakresem wniosku o pozwolenie na budowę) na podst. art 29 ustawy PB
- GPP -projektowany gazowy punkt pomiarowy (GPP) (poza zakresem wniosku o pozwolenie na budowę) na podst. art 29 ustawy PB

AKN PRACOWNIA PROJEKTOWA
PRACOWNIA PROJEKTOWA AKN
31-540 Kraków, ul. Rzeźnicza 20/75
tel./fax 012 420 48 20/22

Temat:	„Budowa i przebudowa obiektów sportowych na terenie Studium Wychowania Fizycznego i Sportu Uniwersytetu Jagiellońskiego w Krakowie (Państwowej Szkoły Wyższej) tj. budowa boiska wielofunkcyjnego wraz z przekryciem powłoką pneumatyczną, budowa zaplecza szatniowo-sanitarno-magazynowego wraz z instalacją wewnętrzną wod-kan, co. i elektryczną, boiska do piłki plażowej, boiska do piłki nożnej, budowa bieżni i rozbiegu do skoku w dal, przebudowa i rozbudowa drogi dojazdowej i wewnętrznego układu drogowego, budowa, przebudowa i rozbudowa zewnętrznych odcinków instalacji kanalizacji wody, gazowej i elektroenergetycznej, instalacji oświetlenia i nagłośnienia - budowa stanowisk słupowych oświetleniowo-nagłaśniających przy boisku do piłki nożnej i boisku wielofunkcyjnym przy ul. Piastowskiej 26 w Krakowie, na działce nr 261/4 obr. 5 Krowodrza".
Opracowanie:	PROJEKT WYKONAWCZY PLAN ZAGOSPODAROWANIA TERENU
Rysunek:	ZAGOSPODAROWANIE TERENU

Projektował:	mgr inż. arch. Daniel Babiński Nr upr. MPOIA/118/2008	Podpis:	Skala: 1:500		Nr. rys. Z1
Sprawdził:	mgr inż. arch. Marcin Romański Nr upr. MPOIA/082/2009	Podpis:	Data: 09.2018	Nr projektu AKN: AKN-857	Rewizja: 0

NINIEJSZE OPRACOWANIE STANOWI DZIEŁO AUTORSKIE I PODLEGA OCHRONIE ZGODNIE Z USTAWĄ O PRAWIE AUTORSKIM I PRAWACH POKREWNYCH (Dz.U. nr 24 z 1994, poz. 83)