


Załącznik 1b do PFU
Domek drewniany typu "szałas" na terenie AOSz




Domek drewniany typu "szałas" na terenie AOSz
Miejsca lokalizacji nowych domków



Domek drewniany typu "szalas" - Rzuty - wersja archiwalna

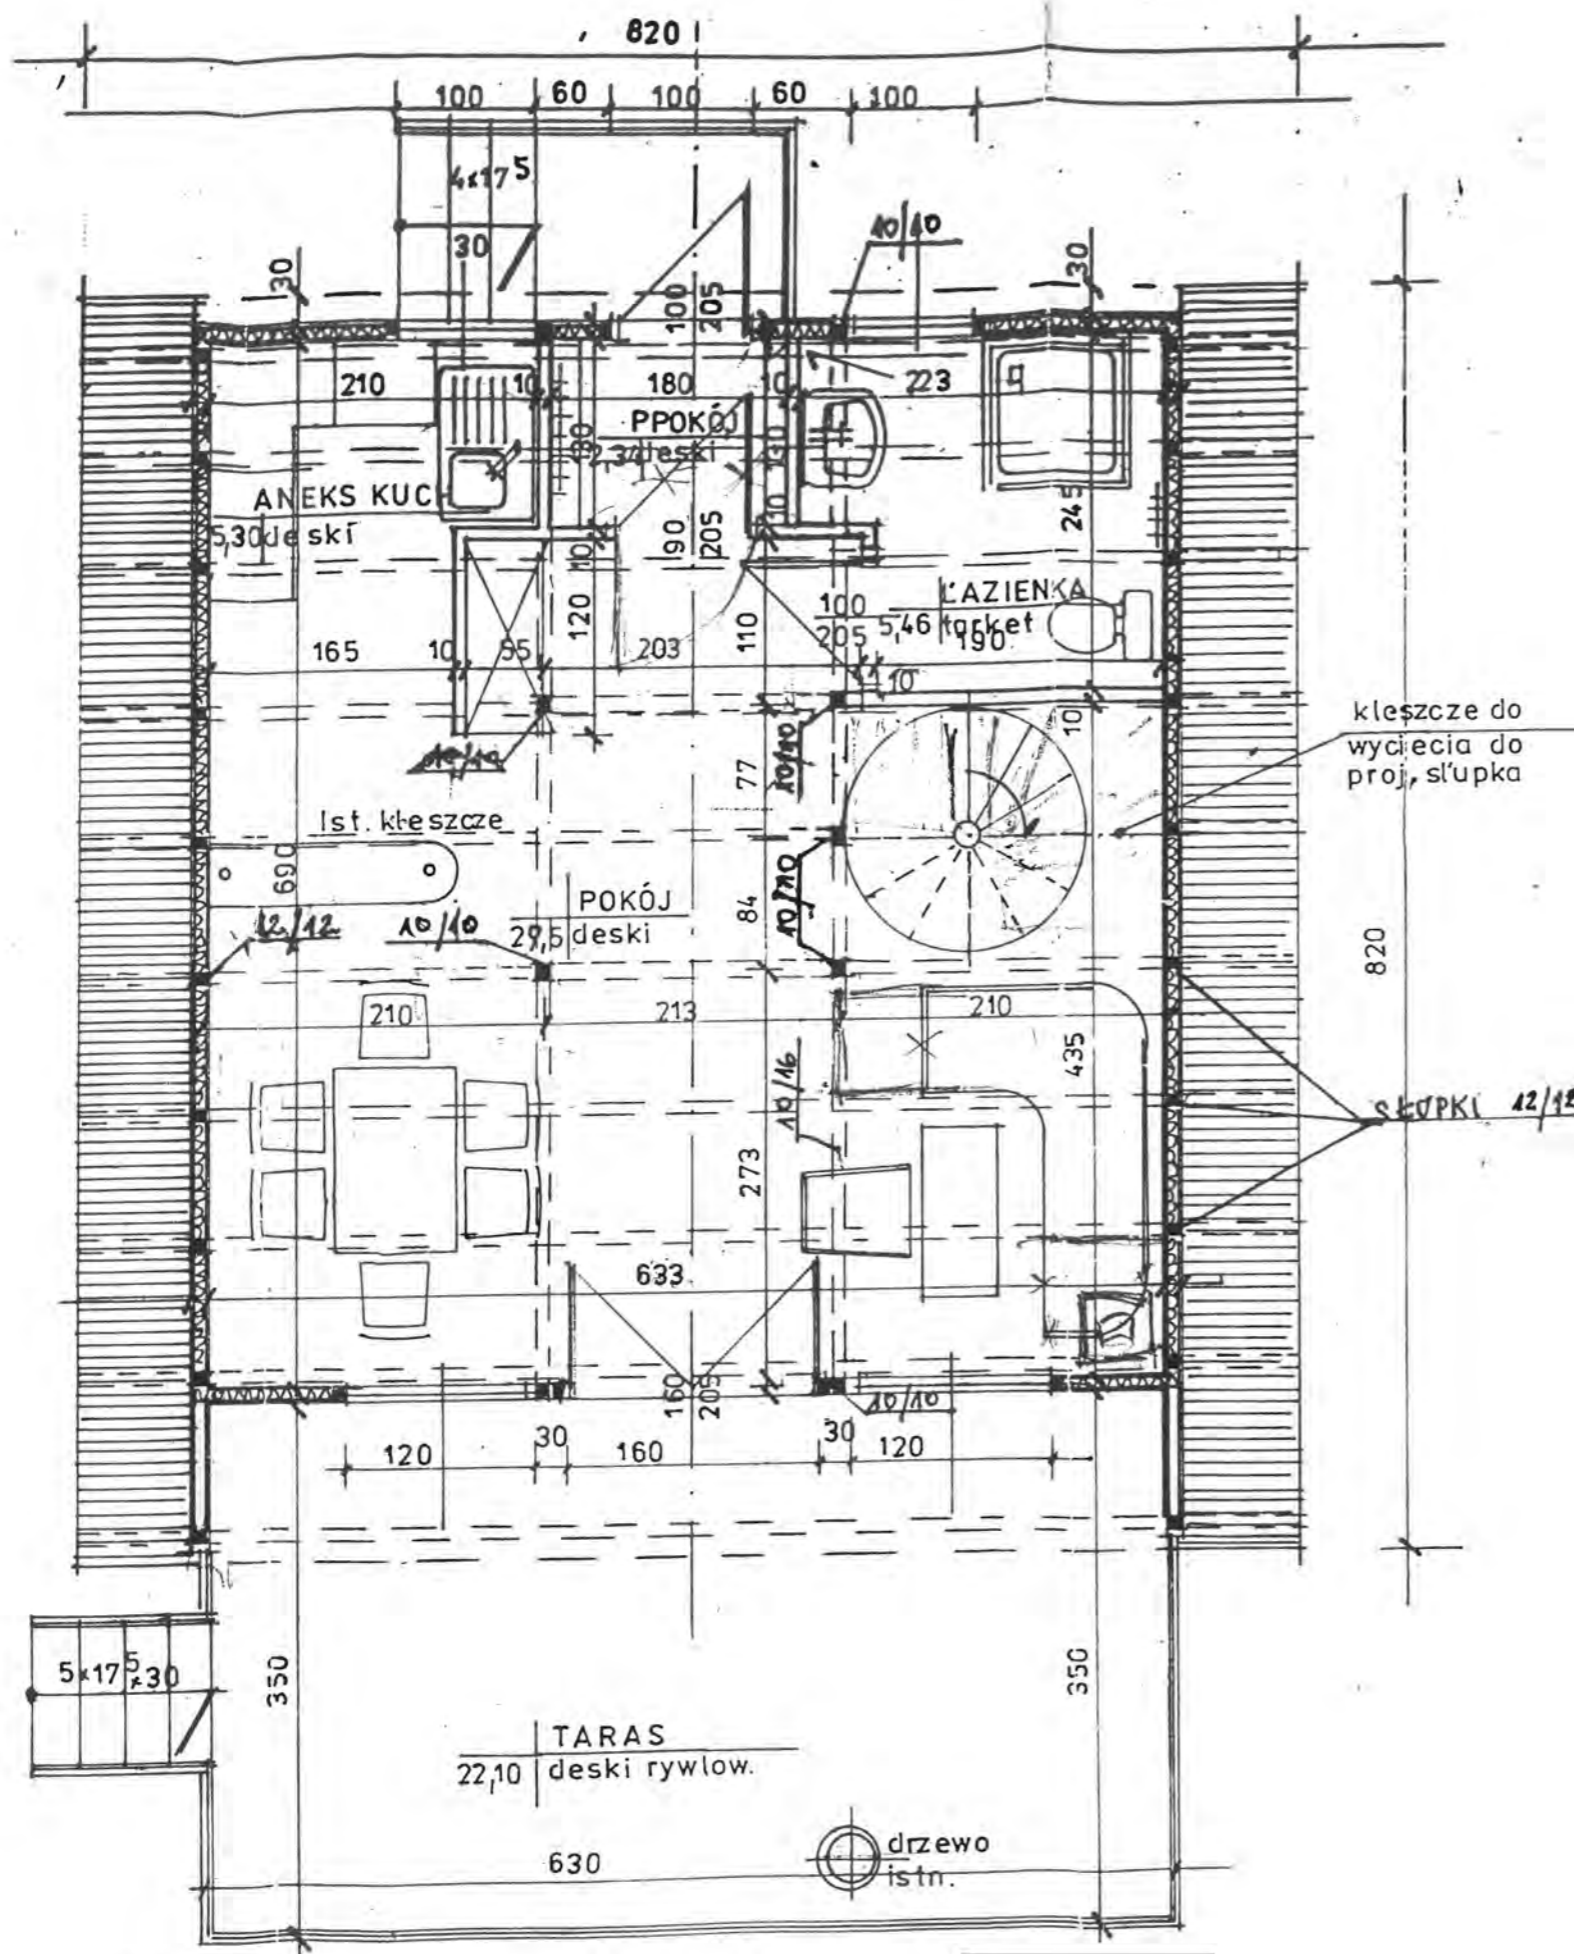

rzut przyziemia

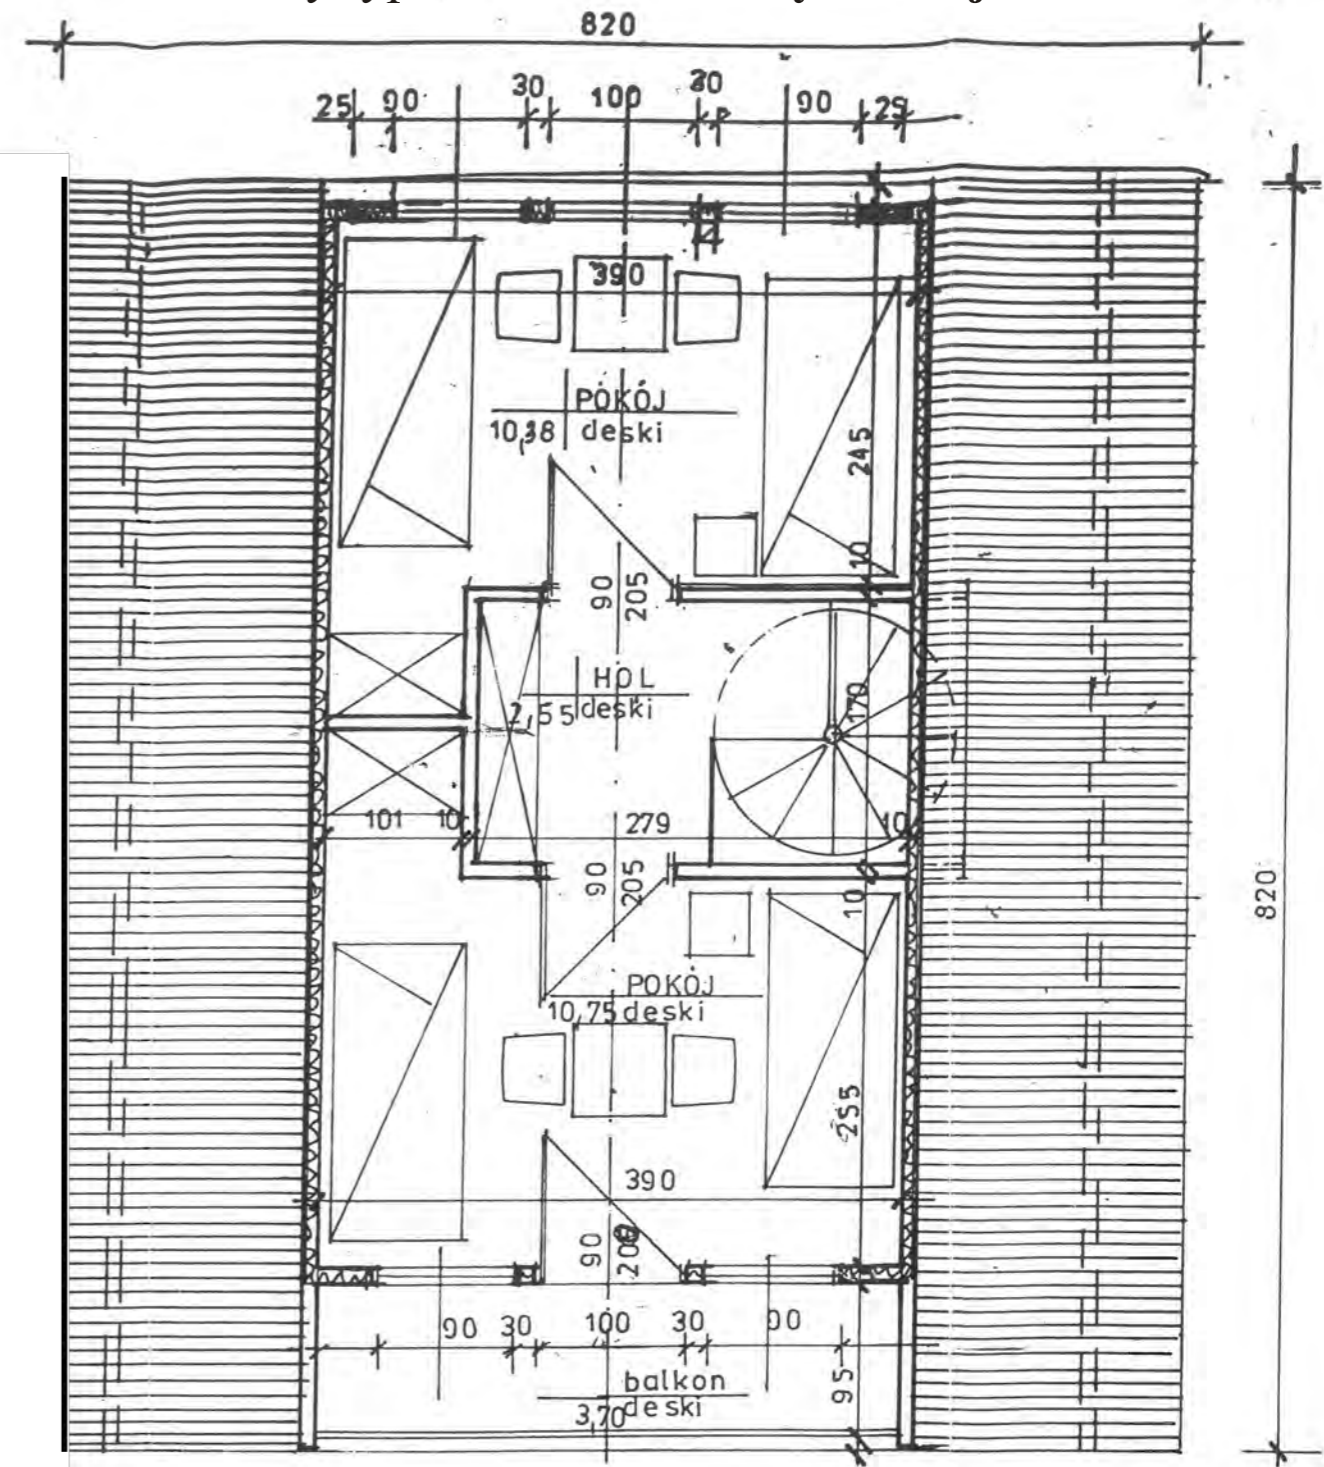

rzut poddasza

RZUTY BUDYNKU DREWNIANEGO TYPU "SZALAS"
WERSJA ARCHIWALNA