


- GRANICA DZIAŁKI
- PROJEKTOWANA BIEŻNIA I ETAP
- PROJEKTOWANA BIEŻNIA II ETAP
- ISTNIEJĄCE BOISKO OGRODZONE
- ▲ WEJŚCIE NA OBIEKT
- ▲ ISTN. WJAZD NA TEREN
- ▨ PROJEKTOWANE UTWARDZENIE Z KOSTKI BETONOWEJ

UWAGA
 Na 4 słupach oświetleniowych zamontować osłony z pianki poliuretanowej gr. min 5 cm.
 Łącze luków w całości wykonać podczas II etapu.

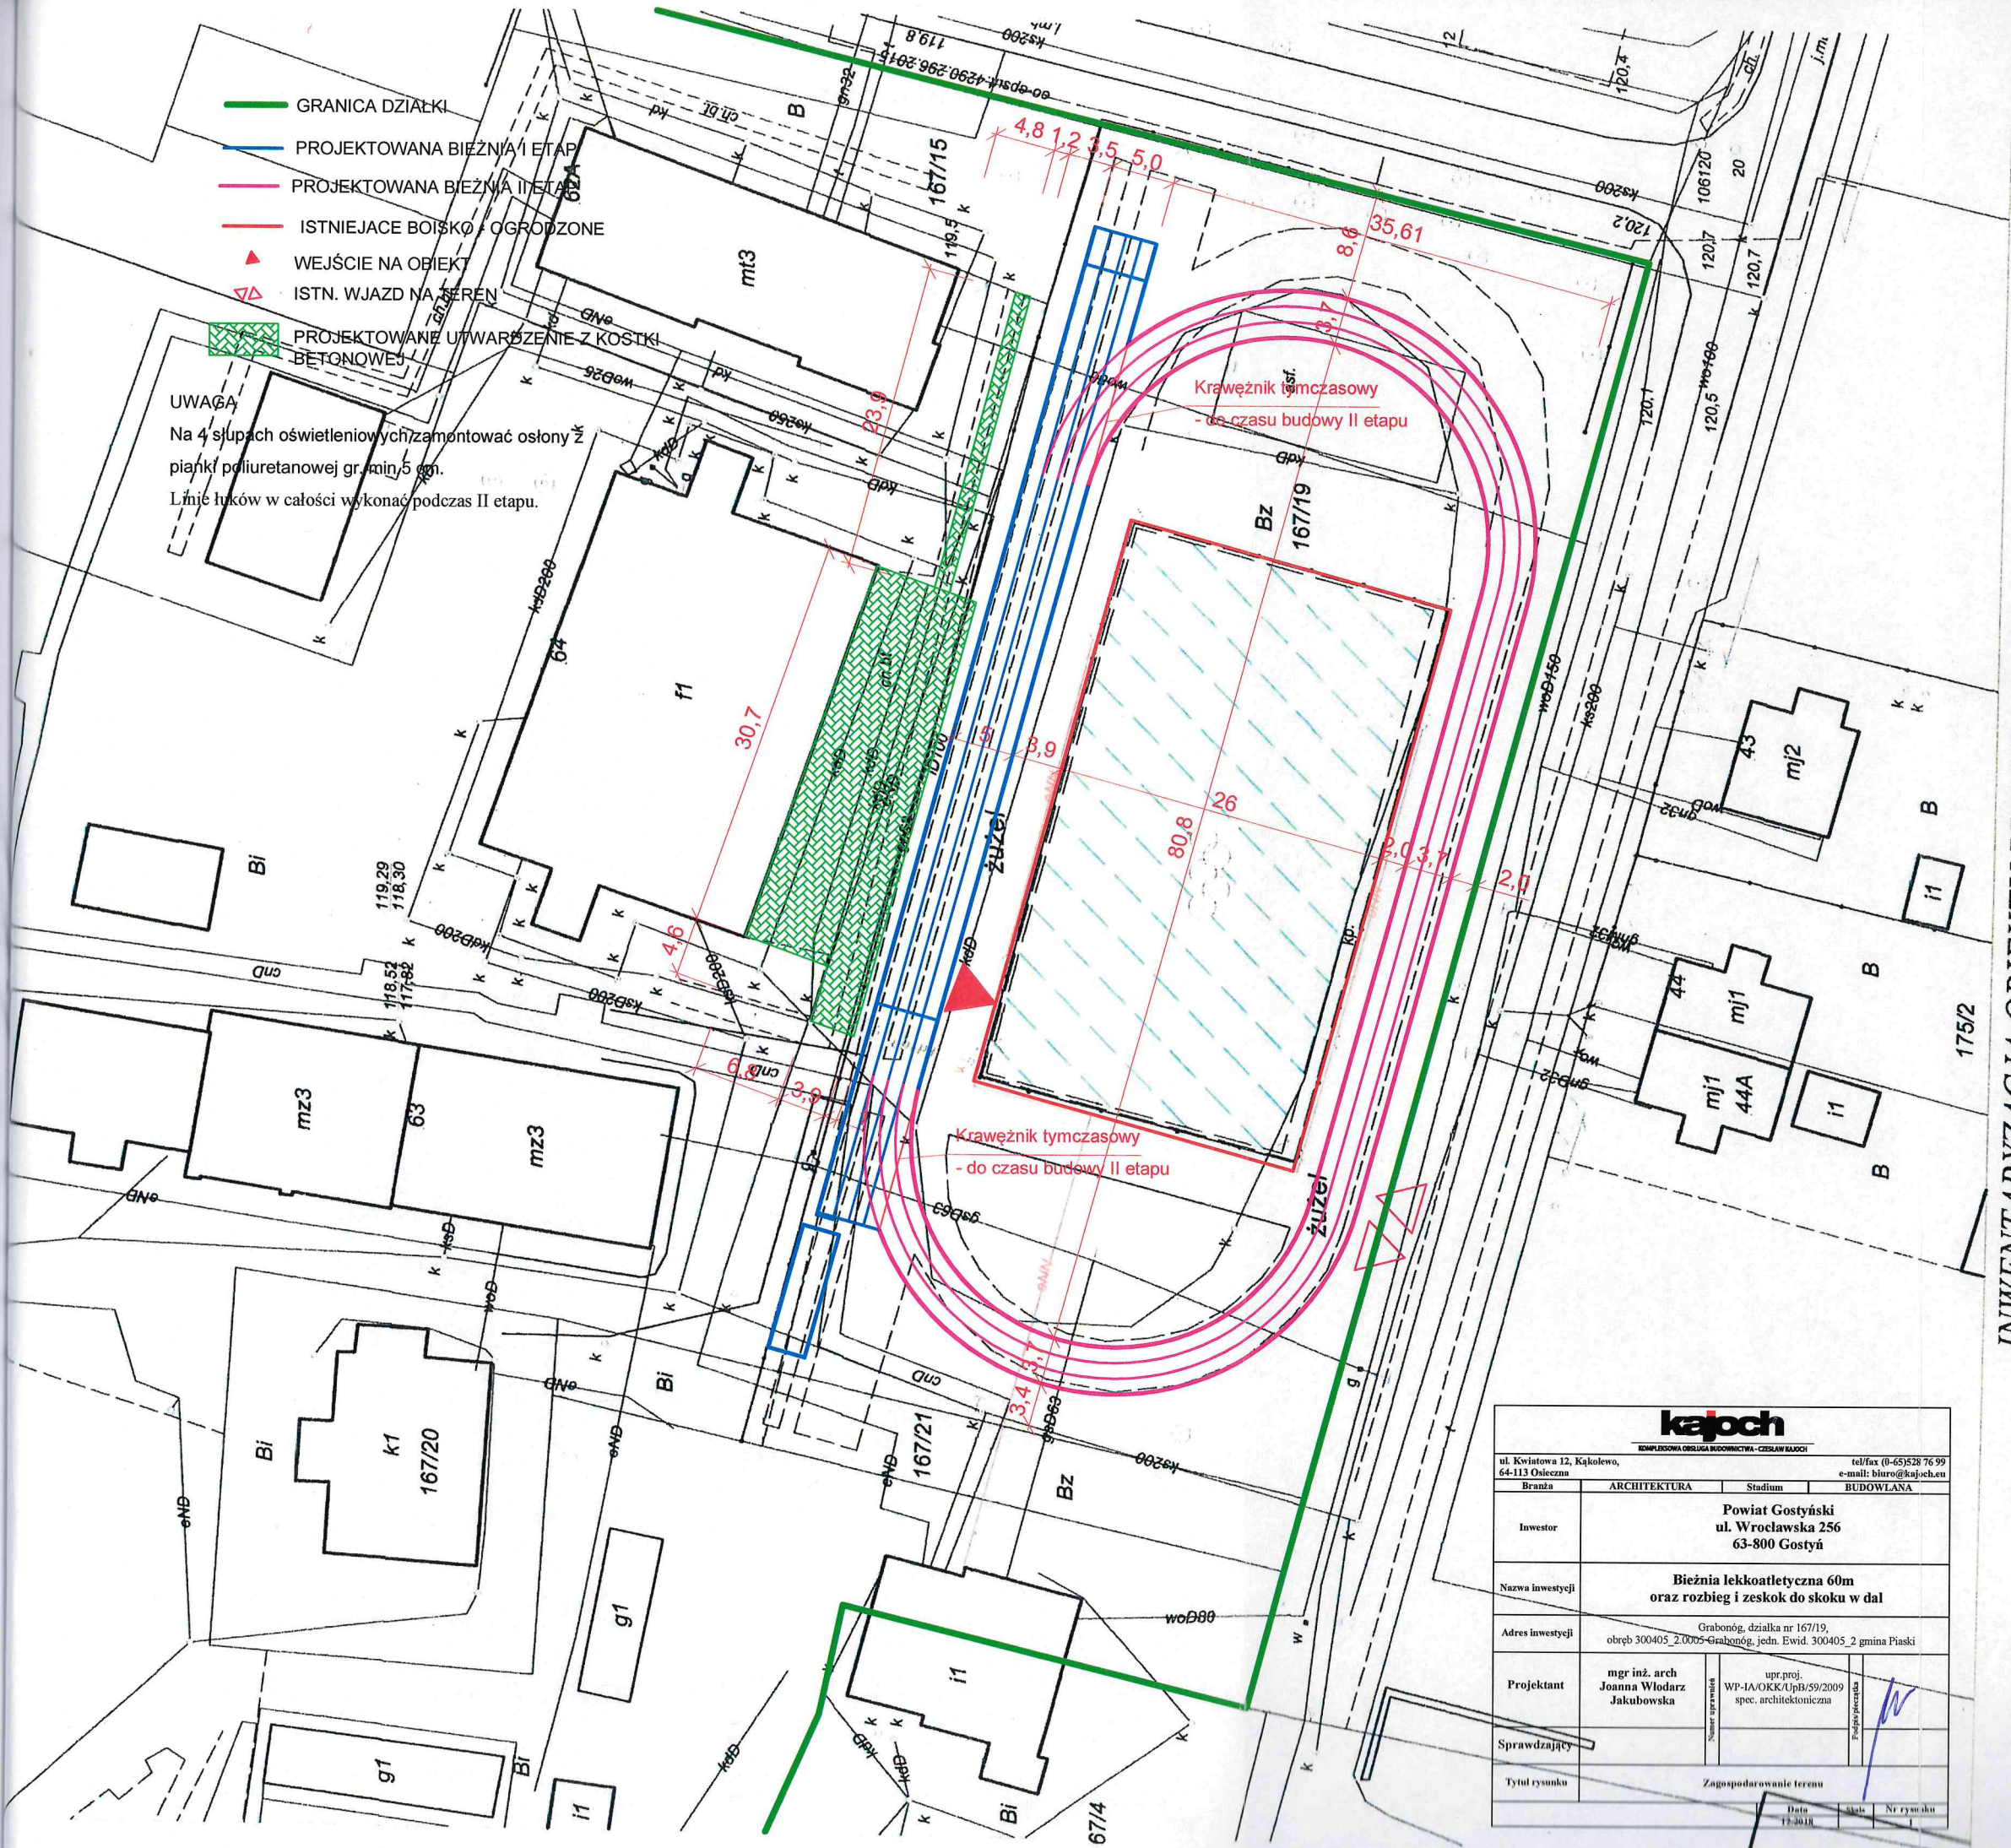

INWENTARYZACJA OBIEKTU BUDOWLANEGO
SKALA 1:500

kajoch BIURO PROJEKTOWO-KONSTRUKCYJNO-GEODEZYJNE	
ul. Kwiatowa 12, Kąkolowo, 64-113 Olesza 14114x (0-65)528 76 99 e-mail: biuro@kajoch.eu	
Branża	ARCHITEKTURA Stadium BUDOWLANA
Investor	Powiat Gostyński ul. Wrocławska 256 63-800 Gostyń
Nazwa inwestycji	Bieżnia lekkoatletyczna 60m oraz rozbieg i zeskok do skoku w dal
Adres inwestycji	Grabonóg, działka nr 167/19, obręb 300405_2,0005-Grabonóg, jedn. Ewid. 300405_2 gmina Piaski
Projektant	mgr inż. arch. Joanna Włodarz Jakubowska upr.proj. WP-IA/OKK/UpB/59/2009 spec. architektoniczna
Sprawdzający	<i>[Signature]</i>
Tytuł rysunku	Zagospodarowanie terenu
Data 19.10.16 Skala Nr rysunku	

Województwo: wielkopolskie
 Powiat: gostyński
 Jedn. ewid.: gmina Piaski (300405_2)
 Obręb ewid.: Grabonóg (300405_2.0005)
 Arkusz: 1
 Miejscowość: Grabonóg
 Działka: 167/19
 Udział w sp.: 2000 strefa 6
 Sektora: 6.165.12.10.1-3
 CN.GK.6640.594.2016
 Stan aktualny na dzień: 5.10.2016 r.

CARTUS s.c.
 61-245 Piątków, Długa 200, 34
 tel. 71 72 22 22
 www.cartus.pl

GEODETA UPRAWNIENI
 mgr inż. Mariusz Gofab
 nr uprawnień zawodowy ch. GKK.21980

ZA ZGODNOŚĆ Z ORYGINAŁEM

mgr inż. Joanna Włodarz-Jakubowska
ARCHITEKT
 inżynieria budowlana w specjalności architektonicznej i projektowania bez ograniczeń
 WP-01A/OKK/UpB/59/2008

Poświadczam, że niniejszy dokument został opracowany w wyniku prac geodezyjnych i kartograficznych, których rezultaty zawiera operat techniczny wpisany do ewidencji materiałów pomiarowego zasobu geodezyjnego i kartograficznego

STAROSTA GOSTYŃSKI

(Identyfikator ewidencyjny: materiału zasobu - operatu technicznego)

(Data wpisania operatu technicznego do ewidencji materiałów, zasobu)

(Imię, nazwisko i podpis osoby reprezentującej organ)