



PLAN ROZMIESZCZENIA HYDRANTÓW - PARTER BUDYNEK A -

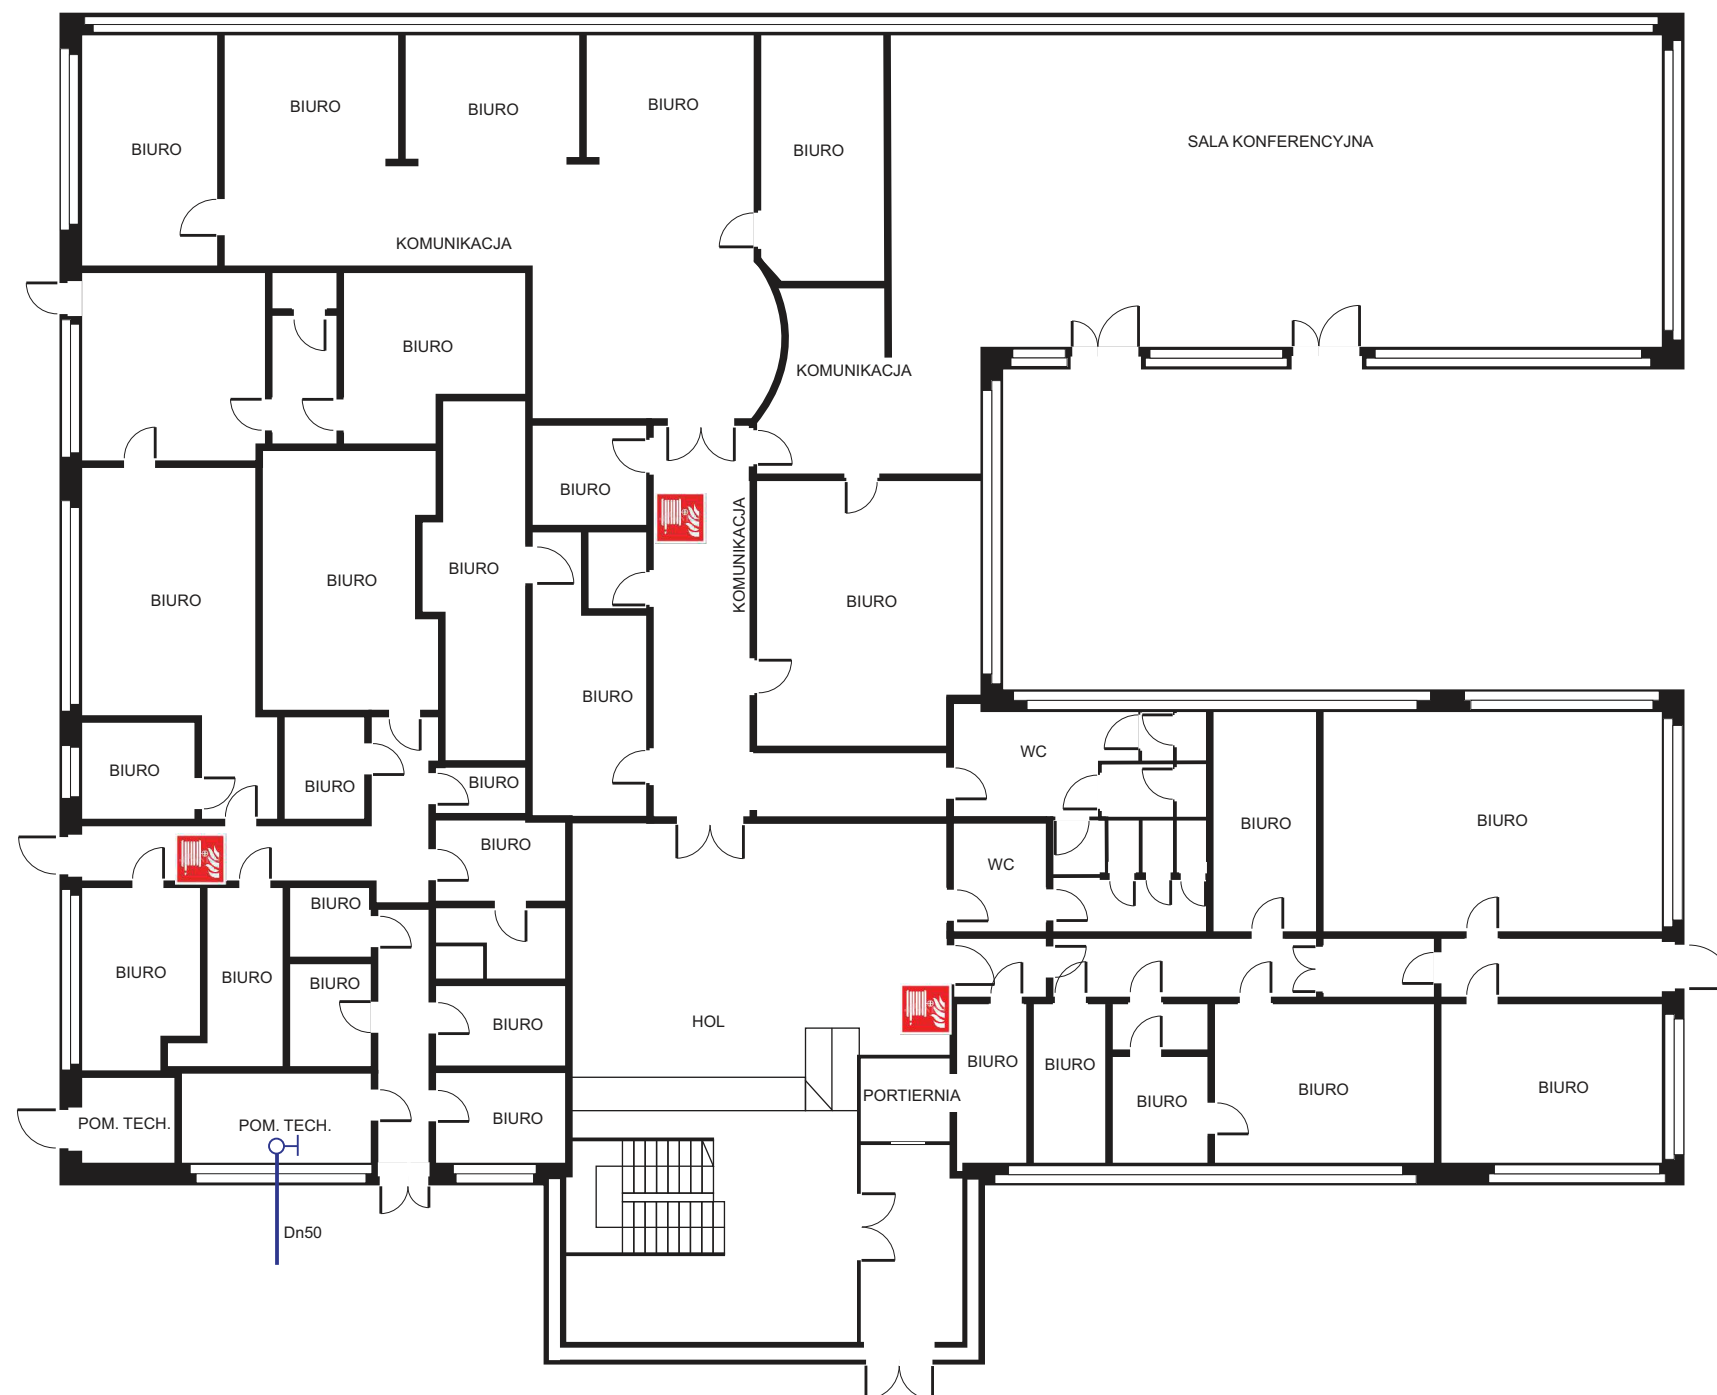


POWIERZCHNIA UŻYTKOWA 1201 m²

PLAN ROZMIESZCZENIA HYDRANTÓW - PIĘTRO I BUDYNEK A -

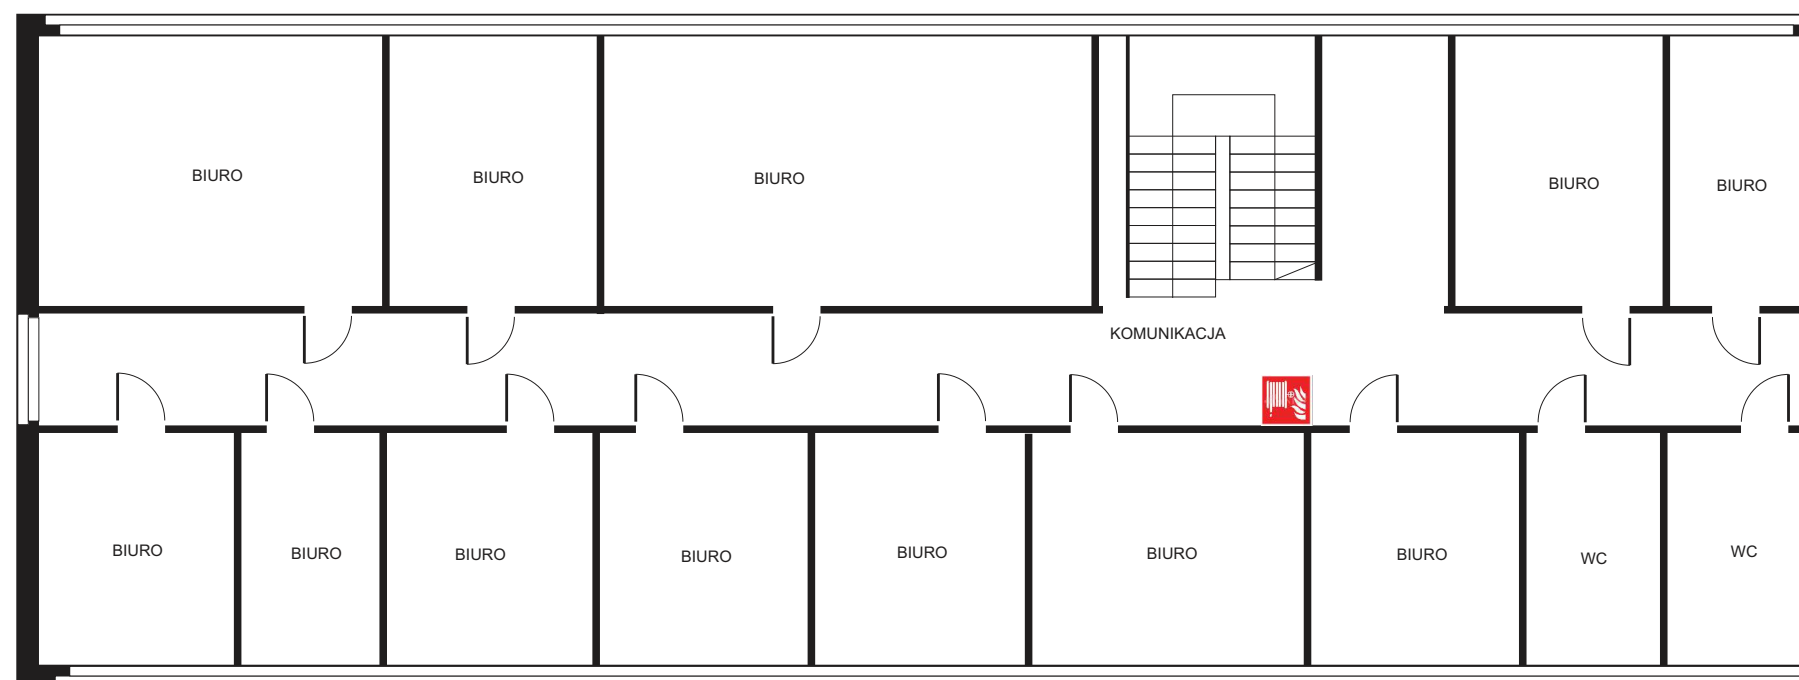


POWIERZCHNIA UŻYTKOWA 280 m²

PLAN ROZMIESZCZENIA HYDRANTÓW - PIĘTRO II BUDYNEK A -

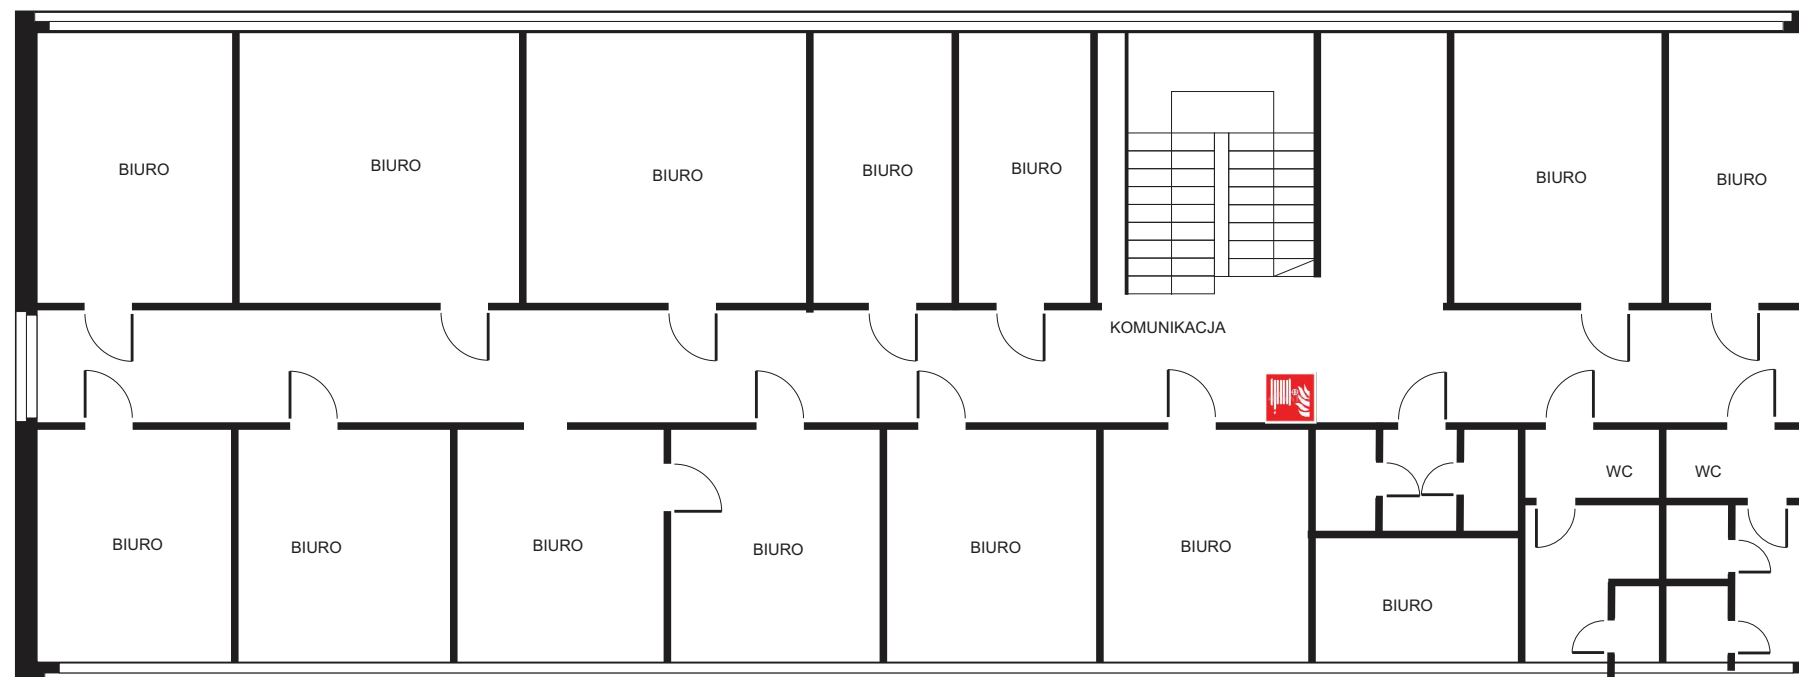


POWIERZCHNIA UŻYTKOWA 280 m²

PLAN ROZMIESZCZENIA HYDRANTÓW - PIĘTRO III BUDYNEK A -

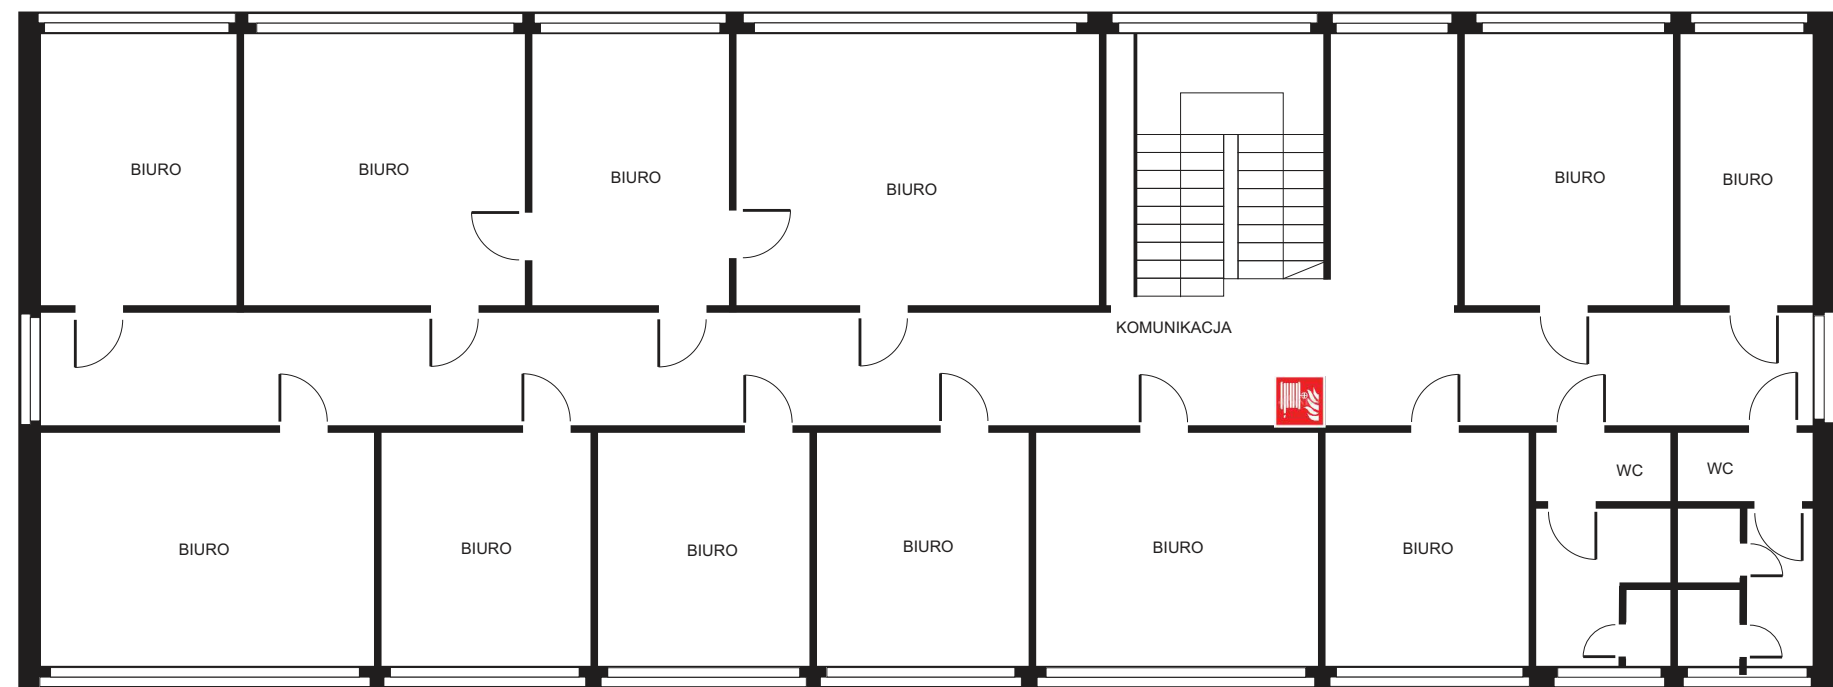


POWIERZCHNIA UŻYTKOWA 280 m²

PLAN ROZMIESZCZENIA HYDRANTÓW - PARTER BUDYNEK B -

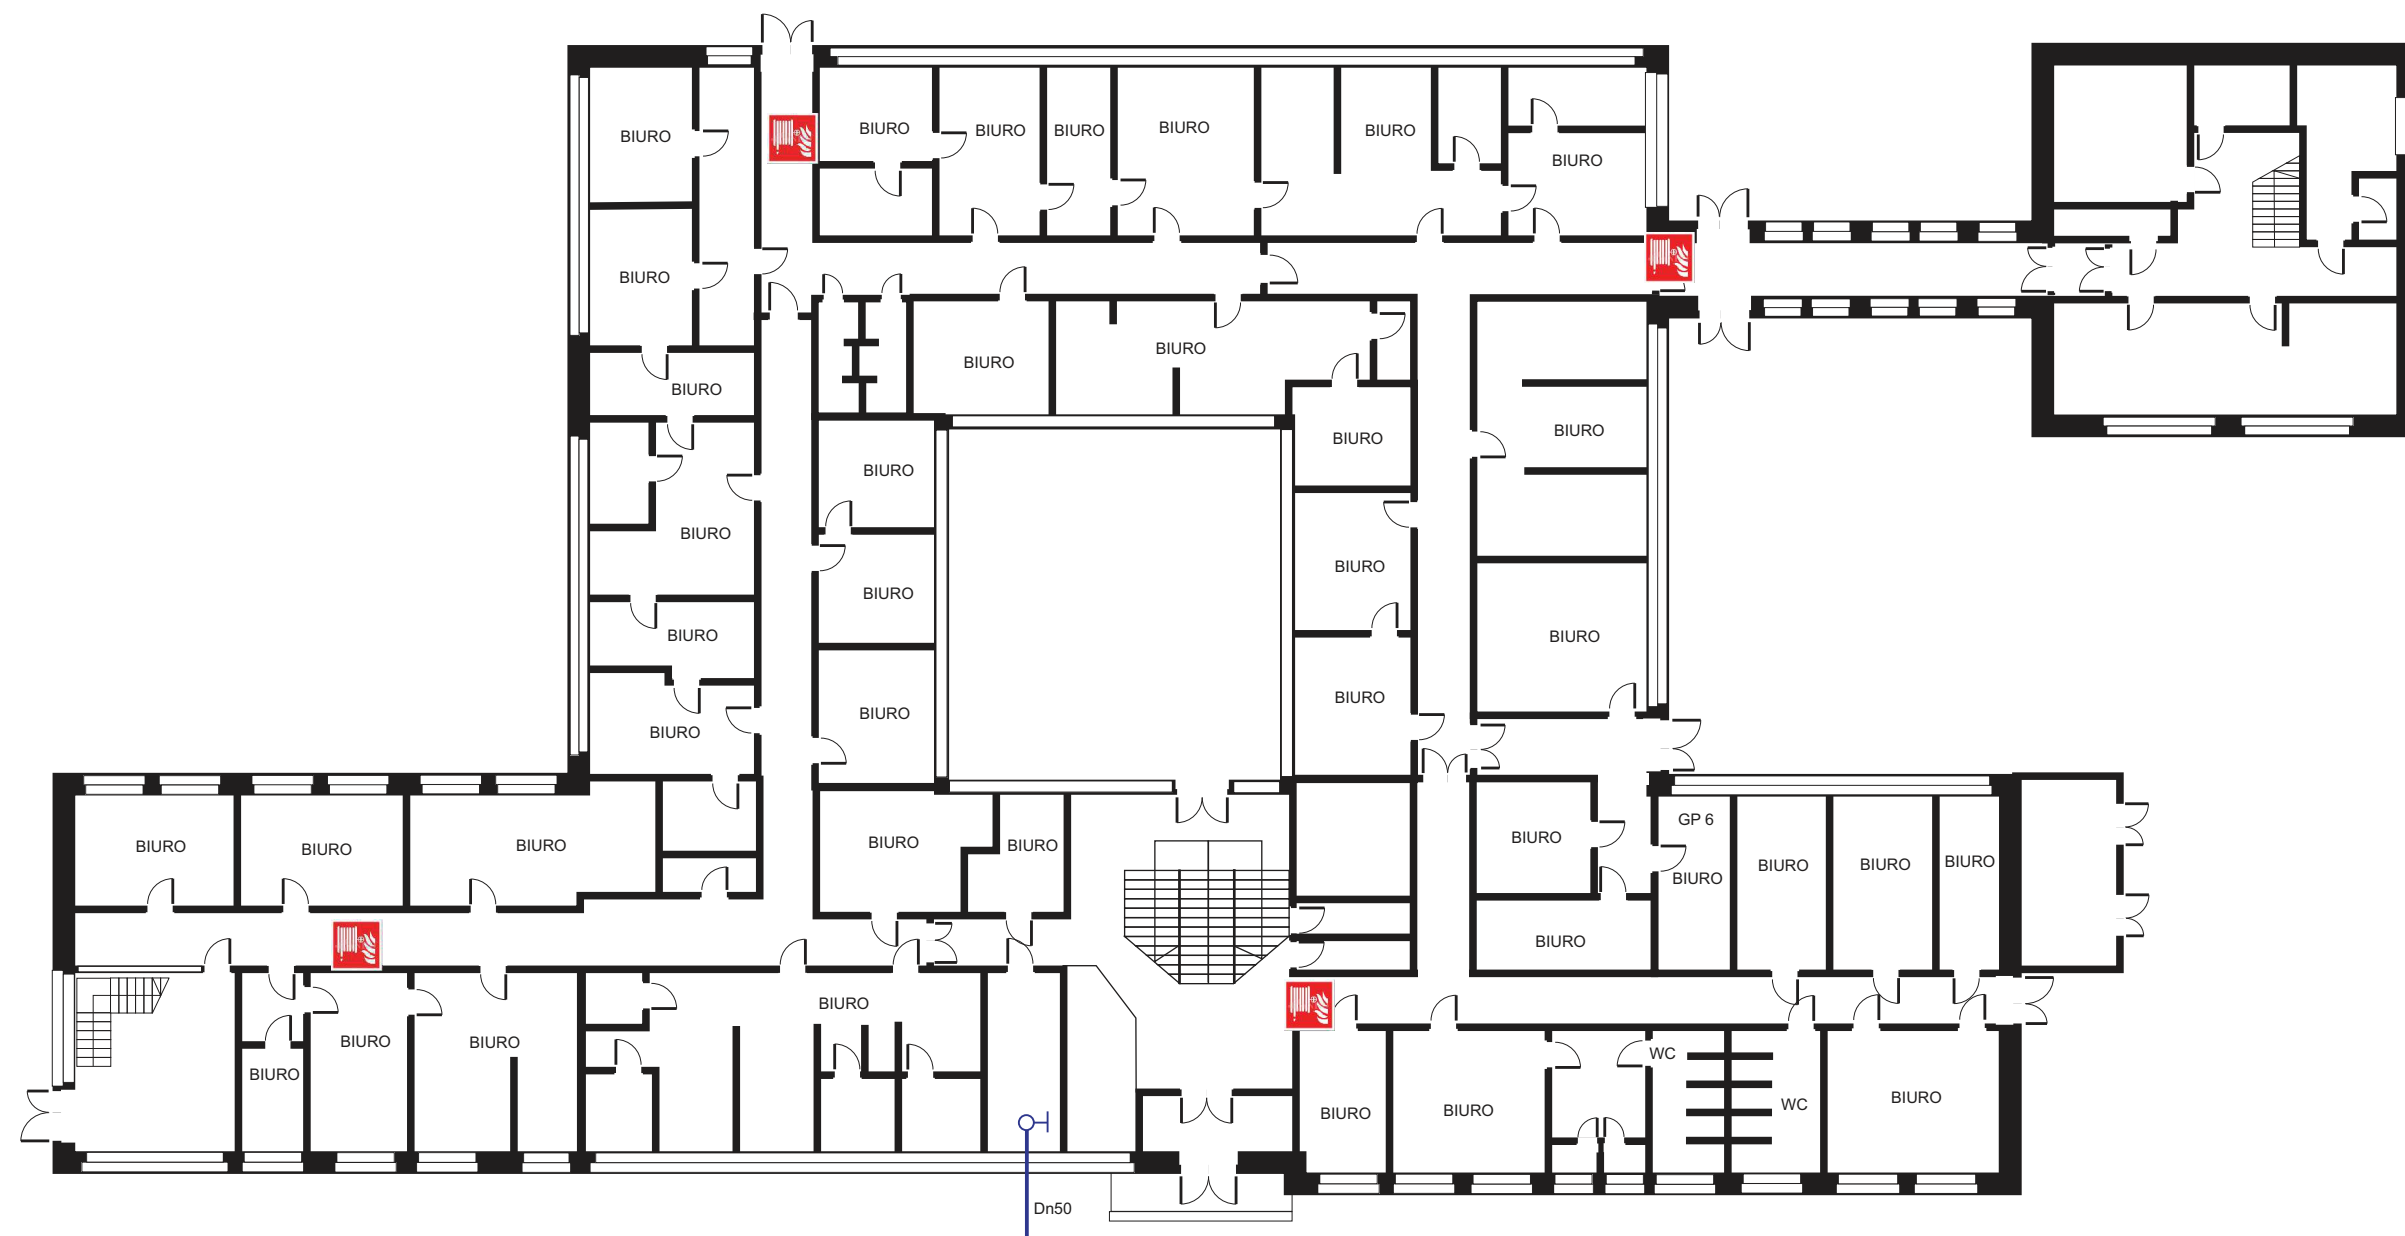

POWIERZCHNIA UŻYTKOWA 1520 m²

PLAN ROZMIESZCZENIA HYDRANTÓW - PIĘTRO I BUDYNEK B -

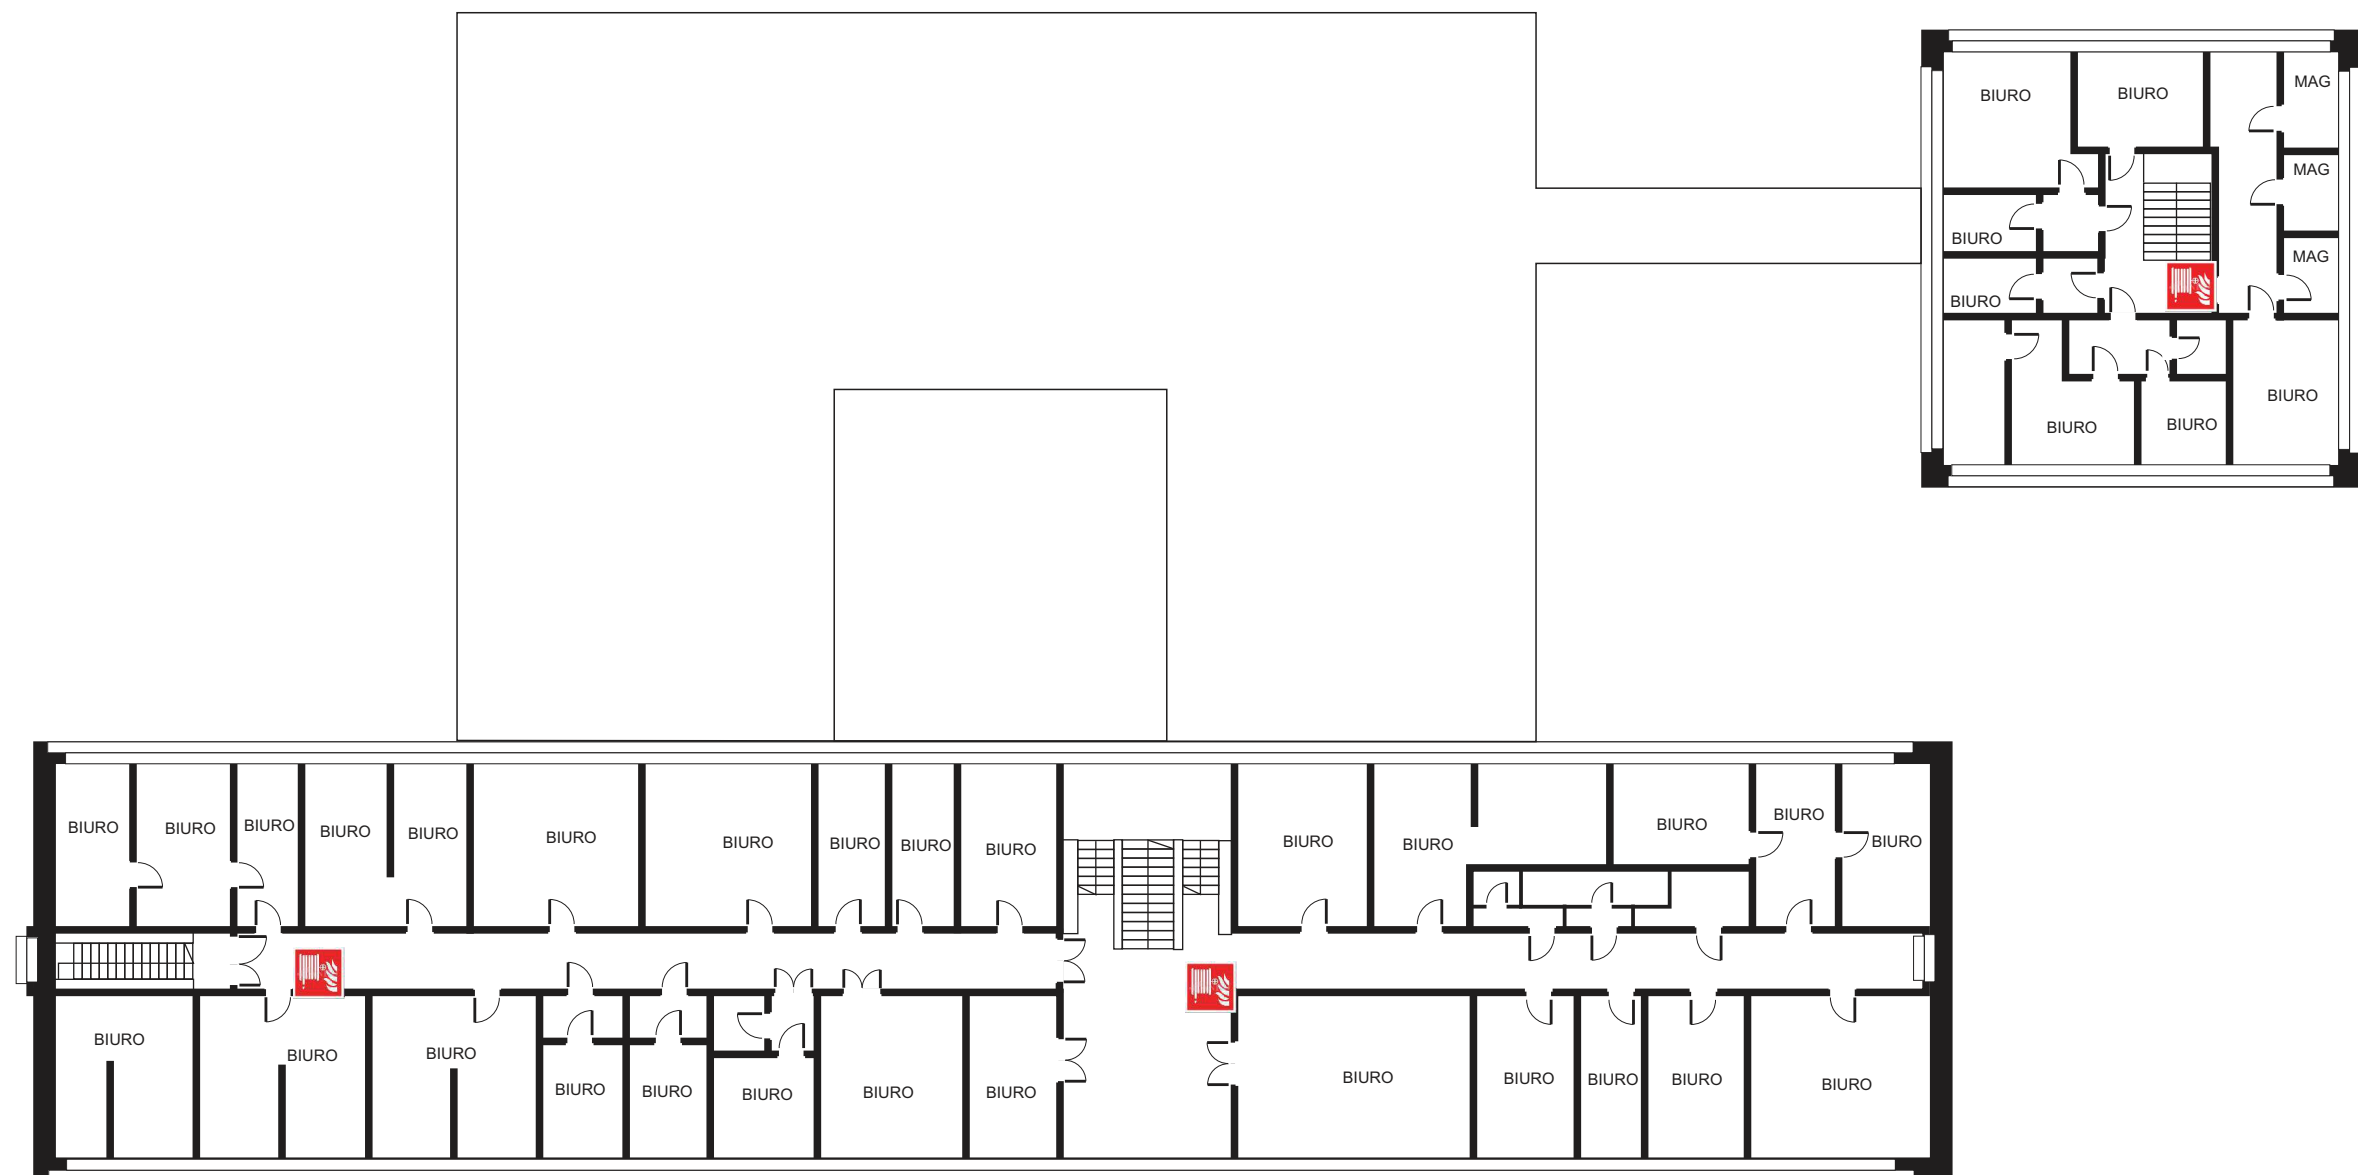


POWIERZCHNIA UŻYTKOWA 1215 m²

PLAN ROZMIESZCZENIA HYDRANTÓW - PARTER BUDYNEK C -



POWIERZCHNIA UŻYTKOWA 1100 m²

PLAN ROZMIESZCZENIA HYDRANTÓW - PIĘTRO I BUDYNEK C -

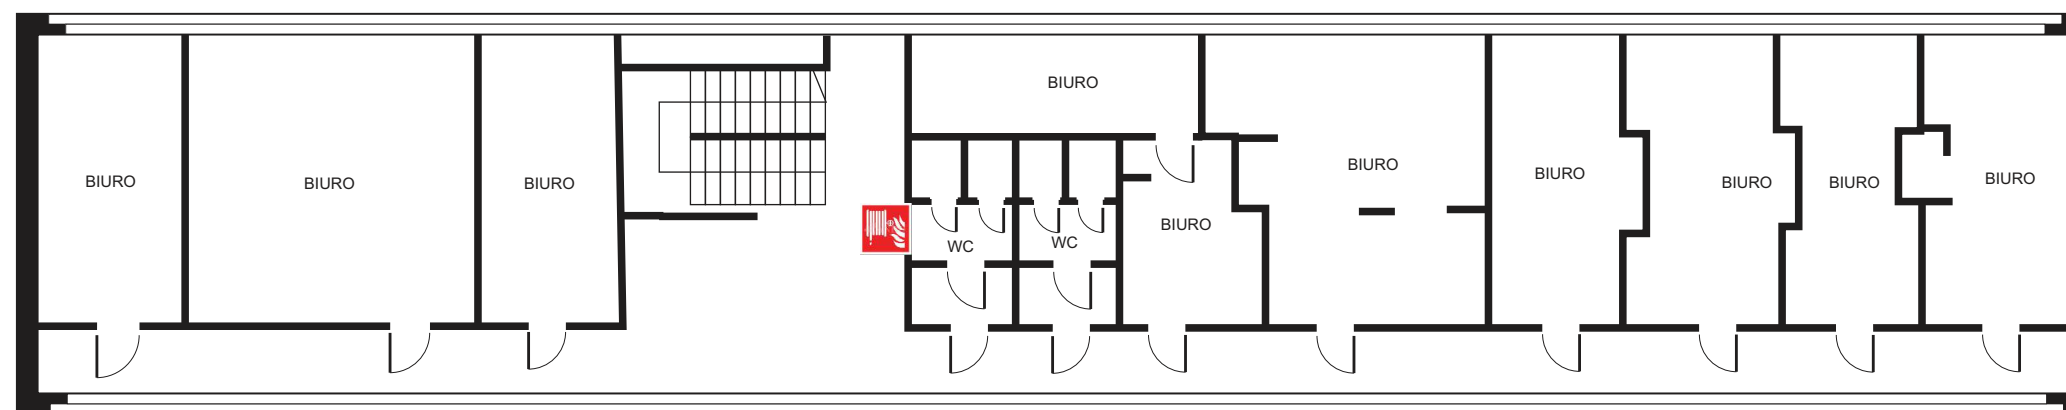

POWIERZCHNIA UŻYTKOWA 206 m²