RZUT KONSTRUKCJI DACHU
SKALA 1:100

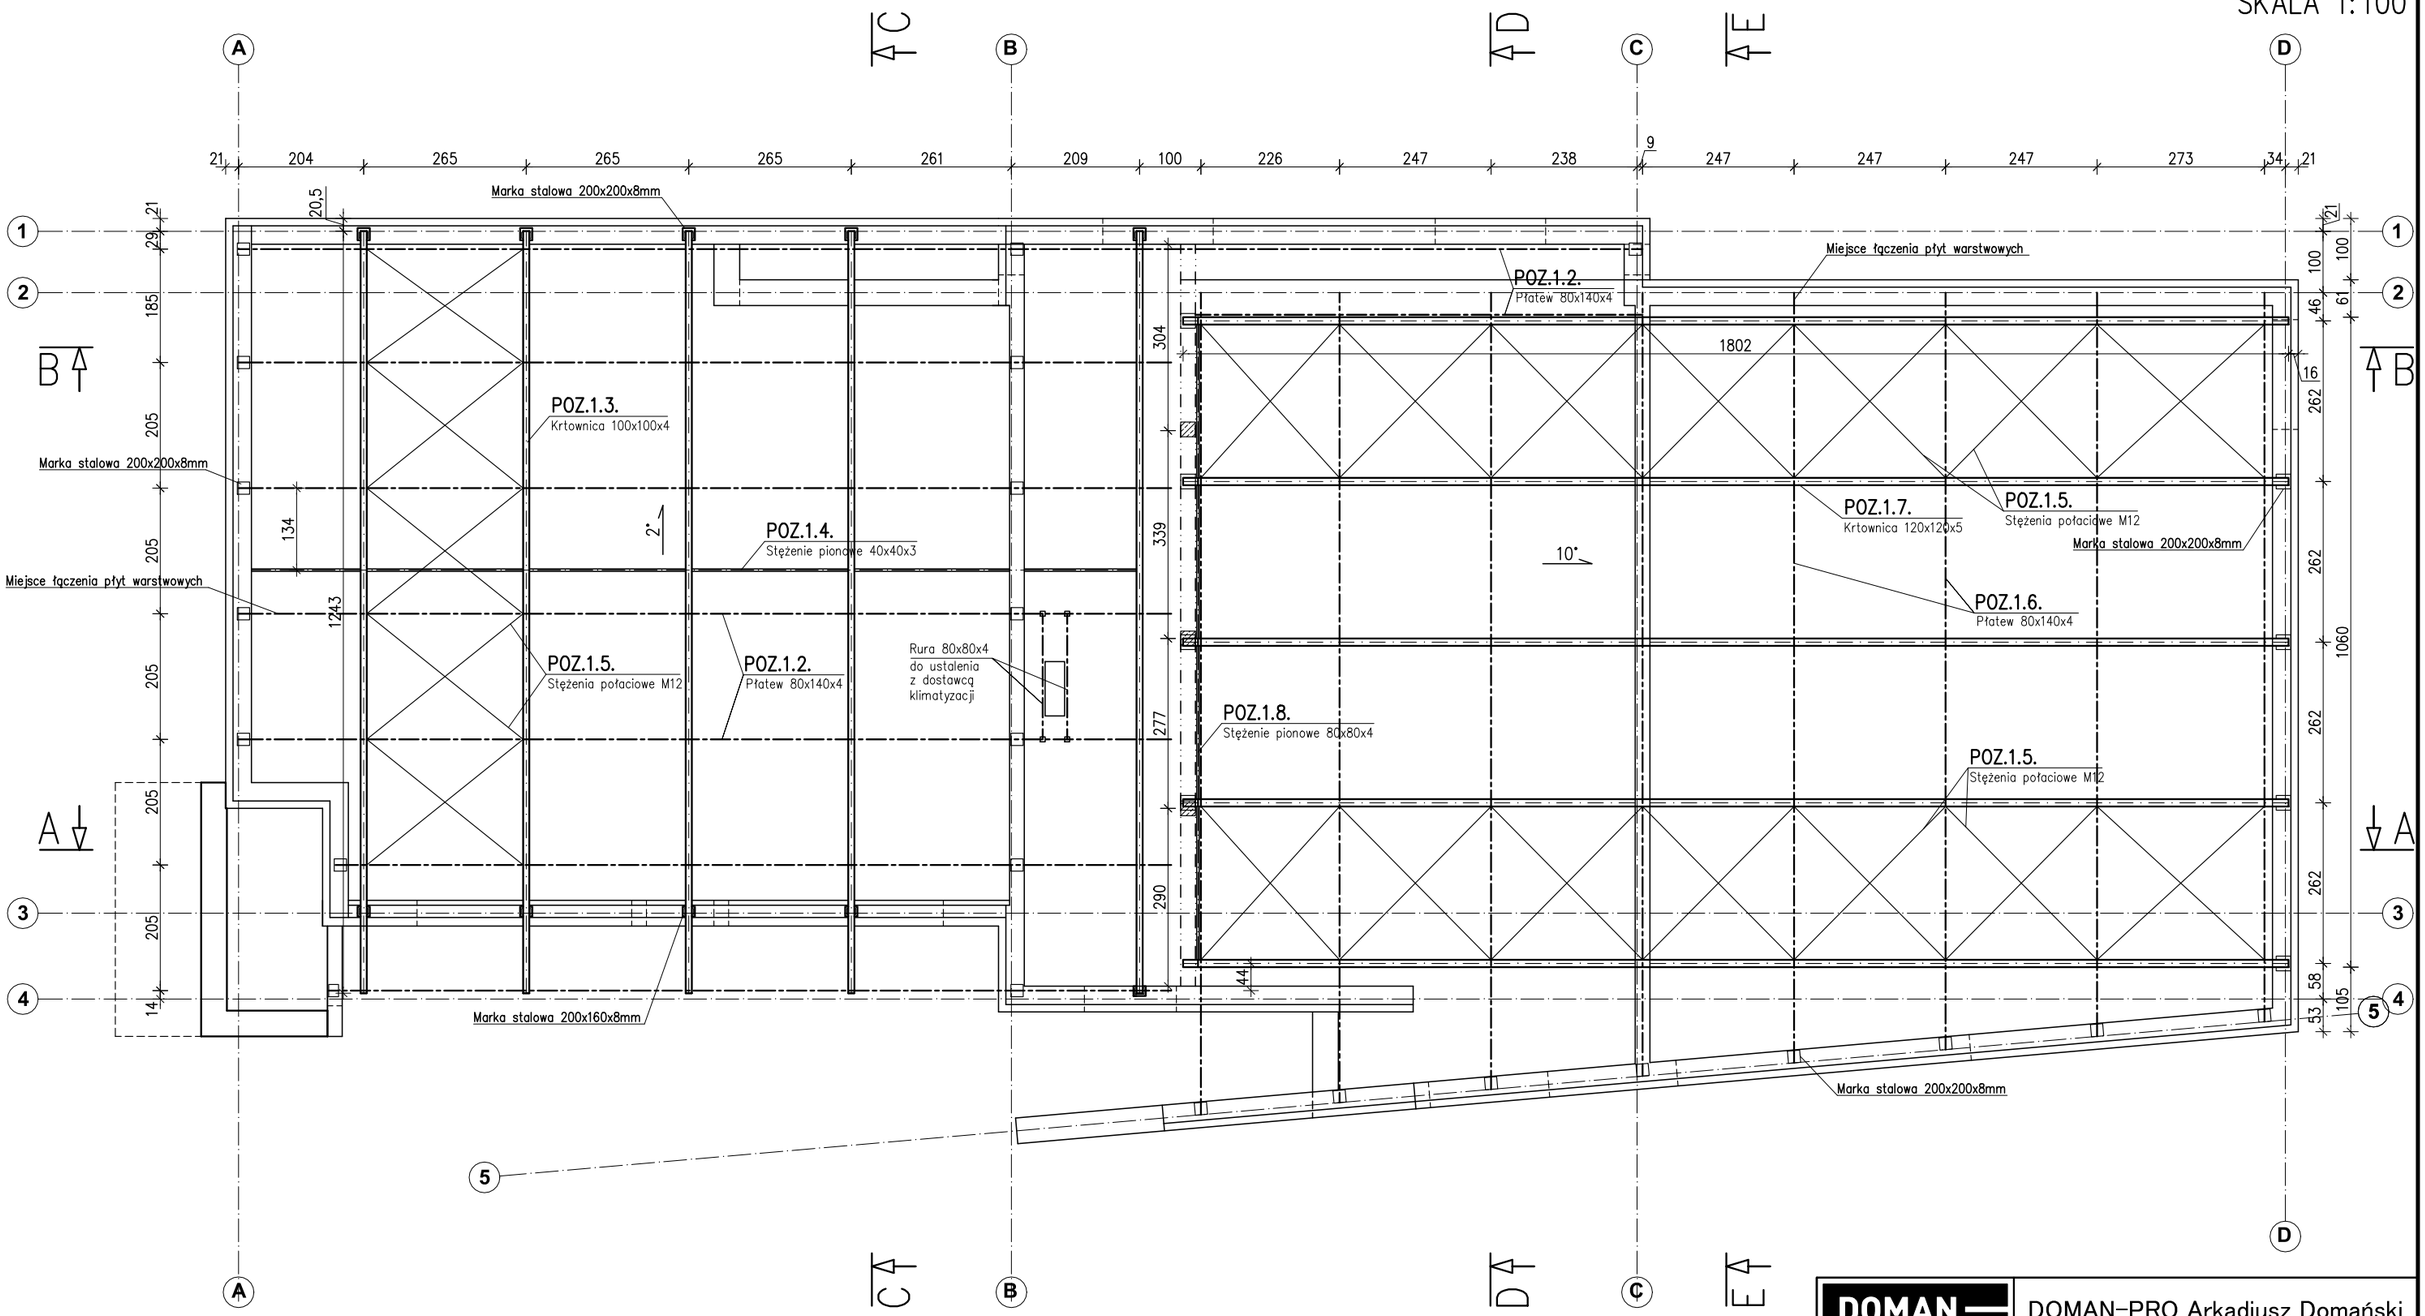

UWAGA:
- Beton C16/20,
- Stal S235

SZCZEGÓŁY POŁĄCZEŃ I ZABEZPIECZEŃ ANTYKOROZYJNYCH WG OPISU I OBLICZEŃ STATYCZNO-WYTRZYMAŁOŚCIOWYCH

DOMAN-PRO Arkadiusz Domański
ul. Aliantów 12/1, 88-400 Żnin, NIP: 558-170-90-90
tel. 607 843 781, e-mail: biuro@doman-pro.pl

TEMAT OPRACOWANIA: Budowa remizy OSP wraz ze świetlicą wiejską, na terenie działki nr 185/3 położonej w miejscowości Brzyskorzystewko, gmina Żnin			DATA: 01.08.2019r.
TREŚĆ RYSUNKU: RZUT KONSTRUKCJI DACHU			SKALA: 1:100
INWESTOR: Gmina Żnin, ul. 700-lecia 39, 88-400 Żnin	ETAP: PROJEKT BUDOWLANY		NR RYS.: K3
FUNKCJA	AUTOR	NR UPRAWNIEŃ	SPECJALNOŚĆ	PODPIS
PROJEKTANT	mgr inż. Arkadiusz Domański	KUP/0003/PBKb/16	KONSTRUKCJA	
PROJEKTANT SPRAWDZAJĄCY	mgr inż. Piotr Rydlewski	KUP/0005/POOK/09	KONSTRUKCJA	
OPRACOWANIE	mgr inż. Kinga Adamczyk			

Rysunek wykonano przy pomocy programu ZWCAD+ 2019, BeStCAD 2019