




ELEWACJA PÓŁNOCNA - FRONTOWA

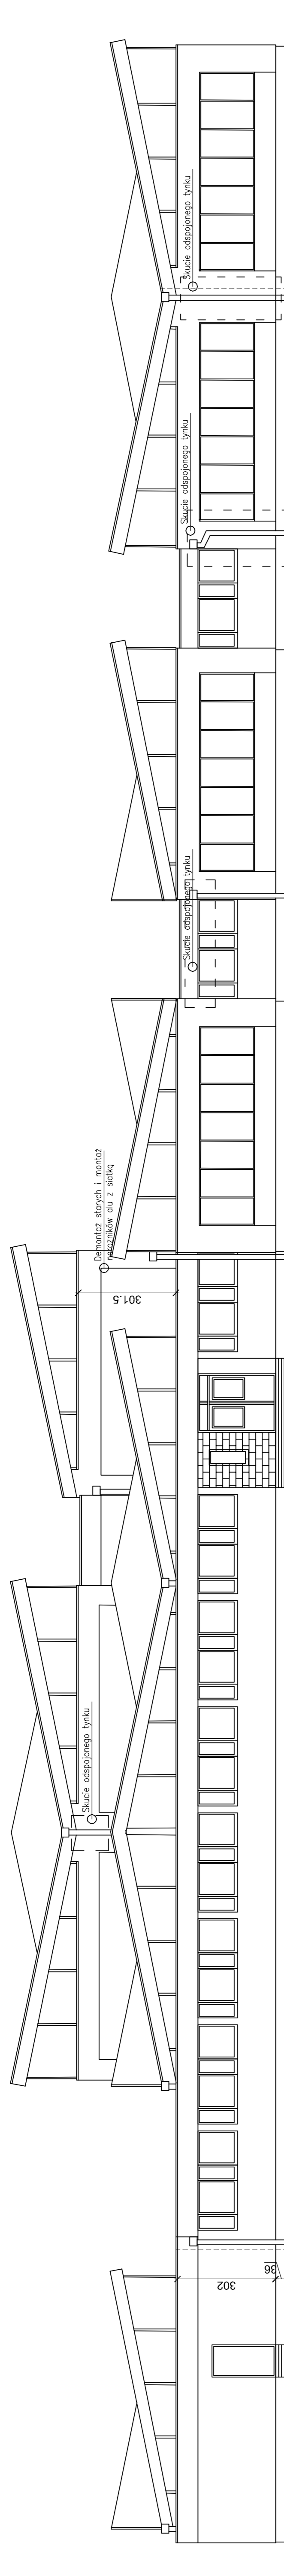



ELEWACJA POŁUDNIOWA - OD BOISKA

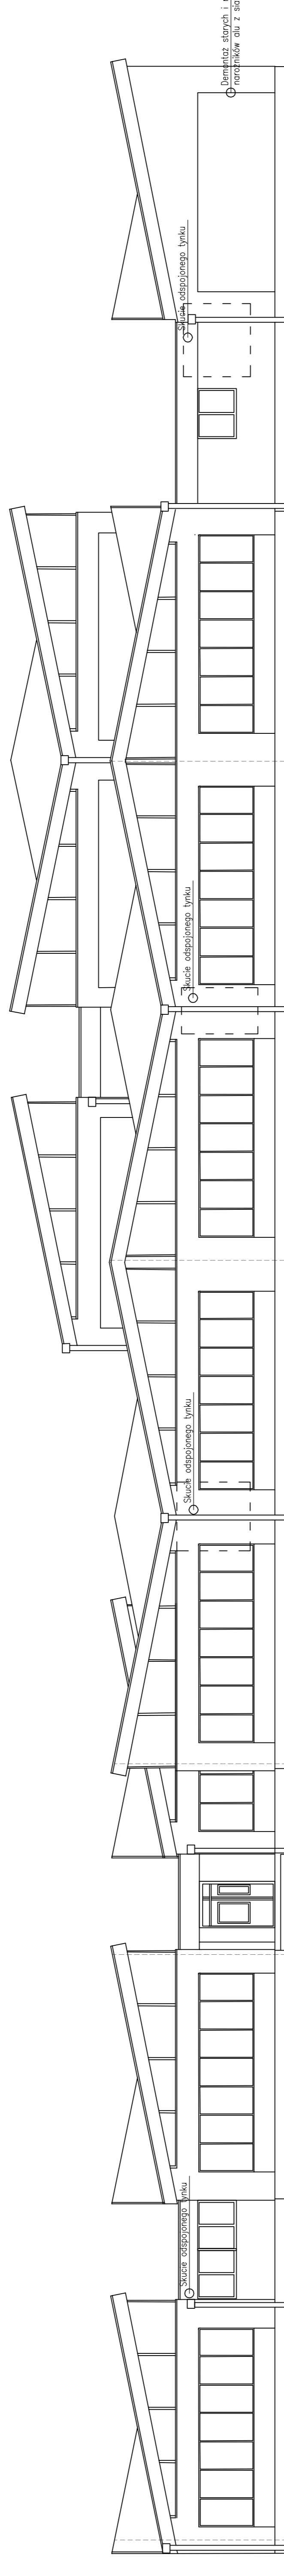

ELEWACJA WSCHODNIA

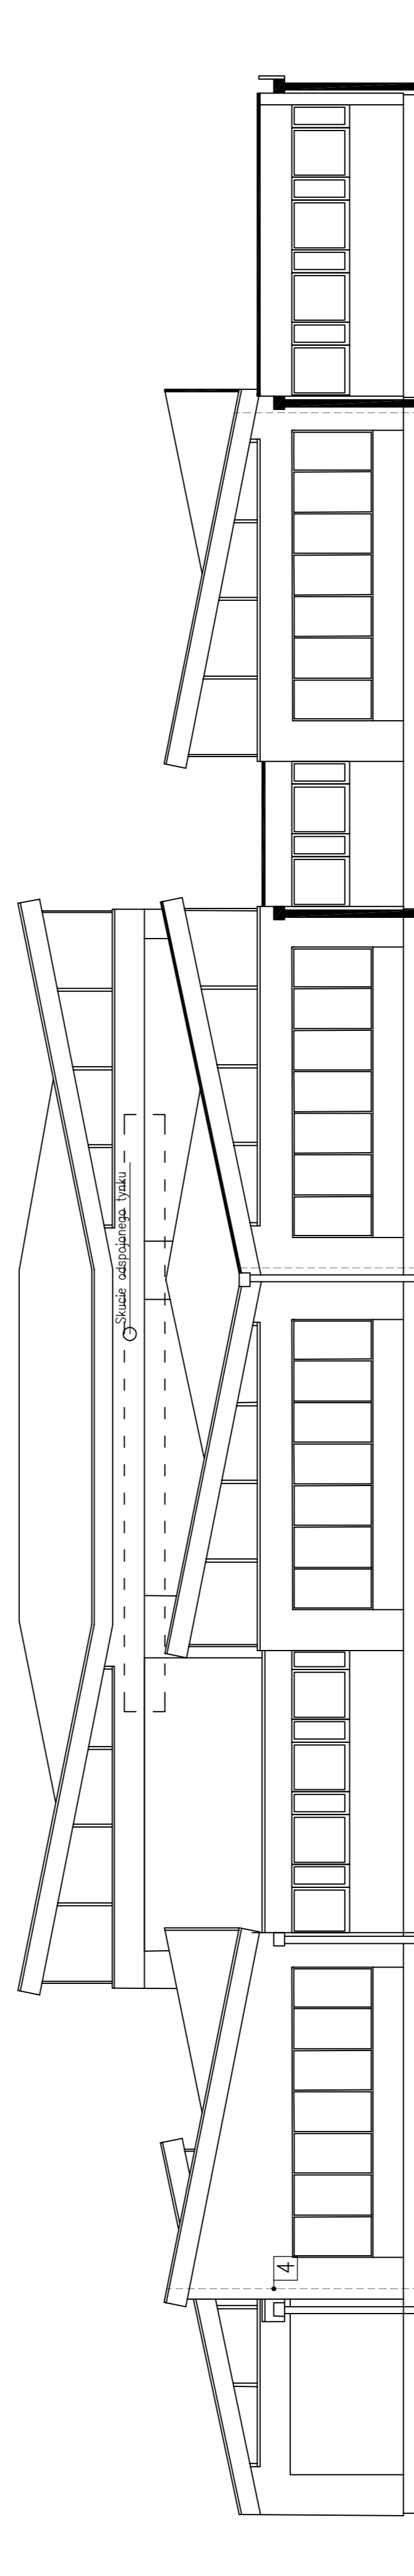

ELEWACJA ZACHODNIA

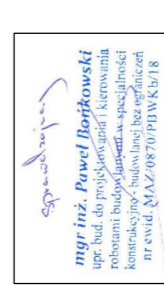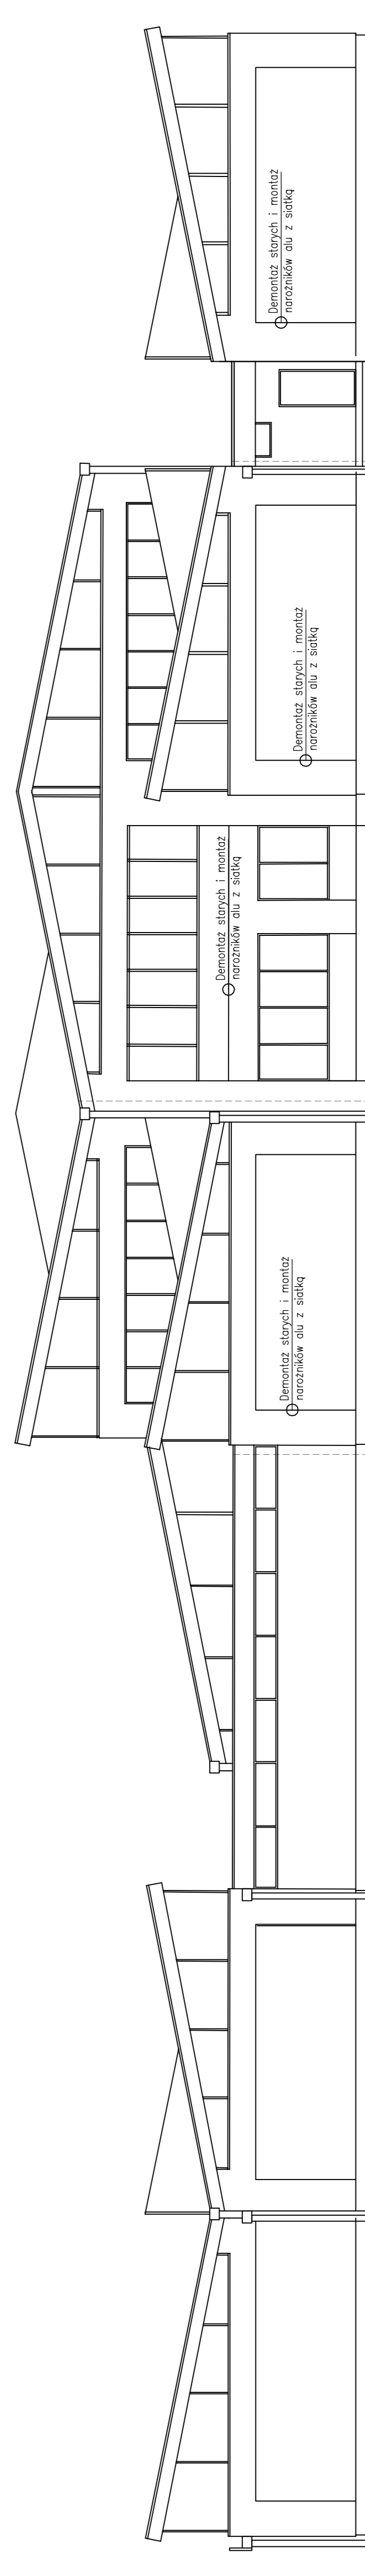

NAZWA OPRACOWANIA: PROJEKT ARCHITEKTONICZNO - BUDOWLANY	
NAZWA I ADRES INWESTYCJI MODERNIZACJA POKRYCIA DACHOWEGO I ELEWACJI BUDYNKU SZKOŁY PODSTAWOWEJ NR 1 W PŁOCKU	
DZIAŁKA NR EWIDENCYJNY 1396/2	
JEDNOSTKA PROJEKTOWA: AtchiCon ul. Karłowicza 8 09-400 Płock tel. mob. 505 534 612	INWESTOR: Gmina Miasto Płock 09-400 Płock ul. Stary Rynek 1
ZESPÓŁ PROJEKTOWY	
IMIĘ I NAZWISKO: mgr inż. arch. Aleksandra Kruszyńska-Ksepko	NR UPR: WA-4469
PROJEKTANT: mgr inż. Marcin Zawadka	NR UPR: MA/2084/PB/kt18
PODPIS:	
TYTUŁ PRZESŁANU: ELEWACJE ISTNIEJĄCE	