


**ZAŁĄCZNIK MAPOWY DO ZAPYTANIA - LIKWIDACJA BARIER ARCHITEKTONICZNYCH W
OBIEKTACH ZAZ, PPP, PCPR, ZSP, POPRZEC BUDOWĘ PLATFORMY DO PIONOWEGO
TRANSPORTU OSÓB NIEPEŁNOSPRAWNYCH WRAZ Z INFRASTRUKTURĄ DROGOWĄ NA TERENIE
DZIAŁEK NR 236/5, 236/3, 236/4, POŁOŻONYCH PRZY UL. ŁUŻYCKIEJ 91 W GRYFINIE**

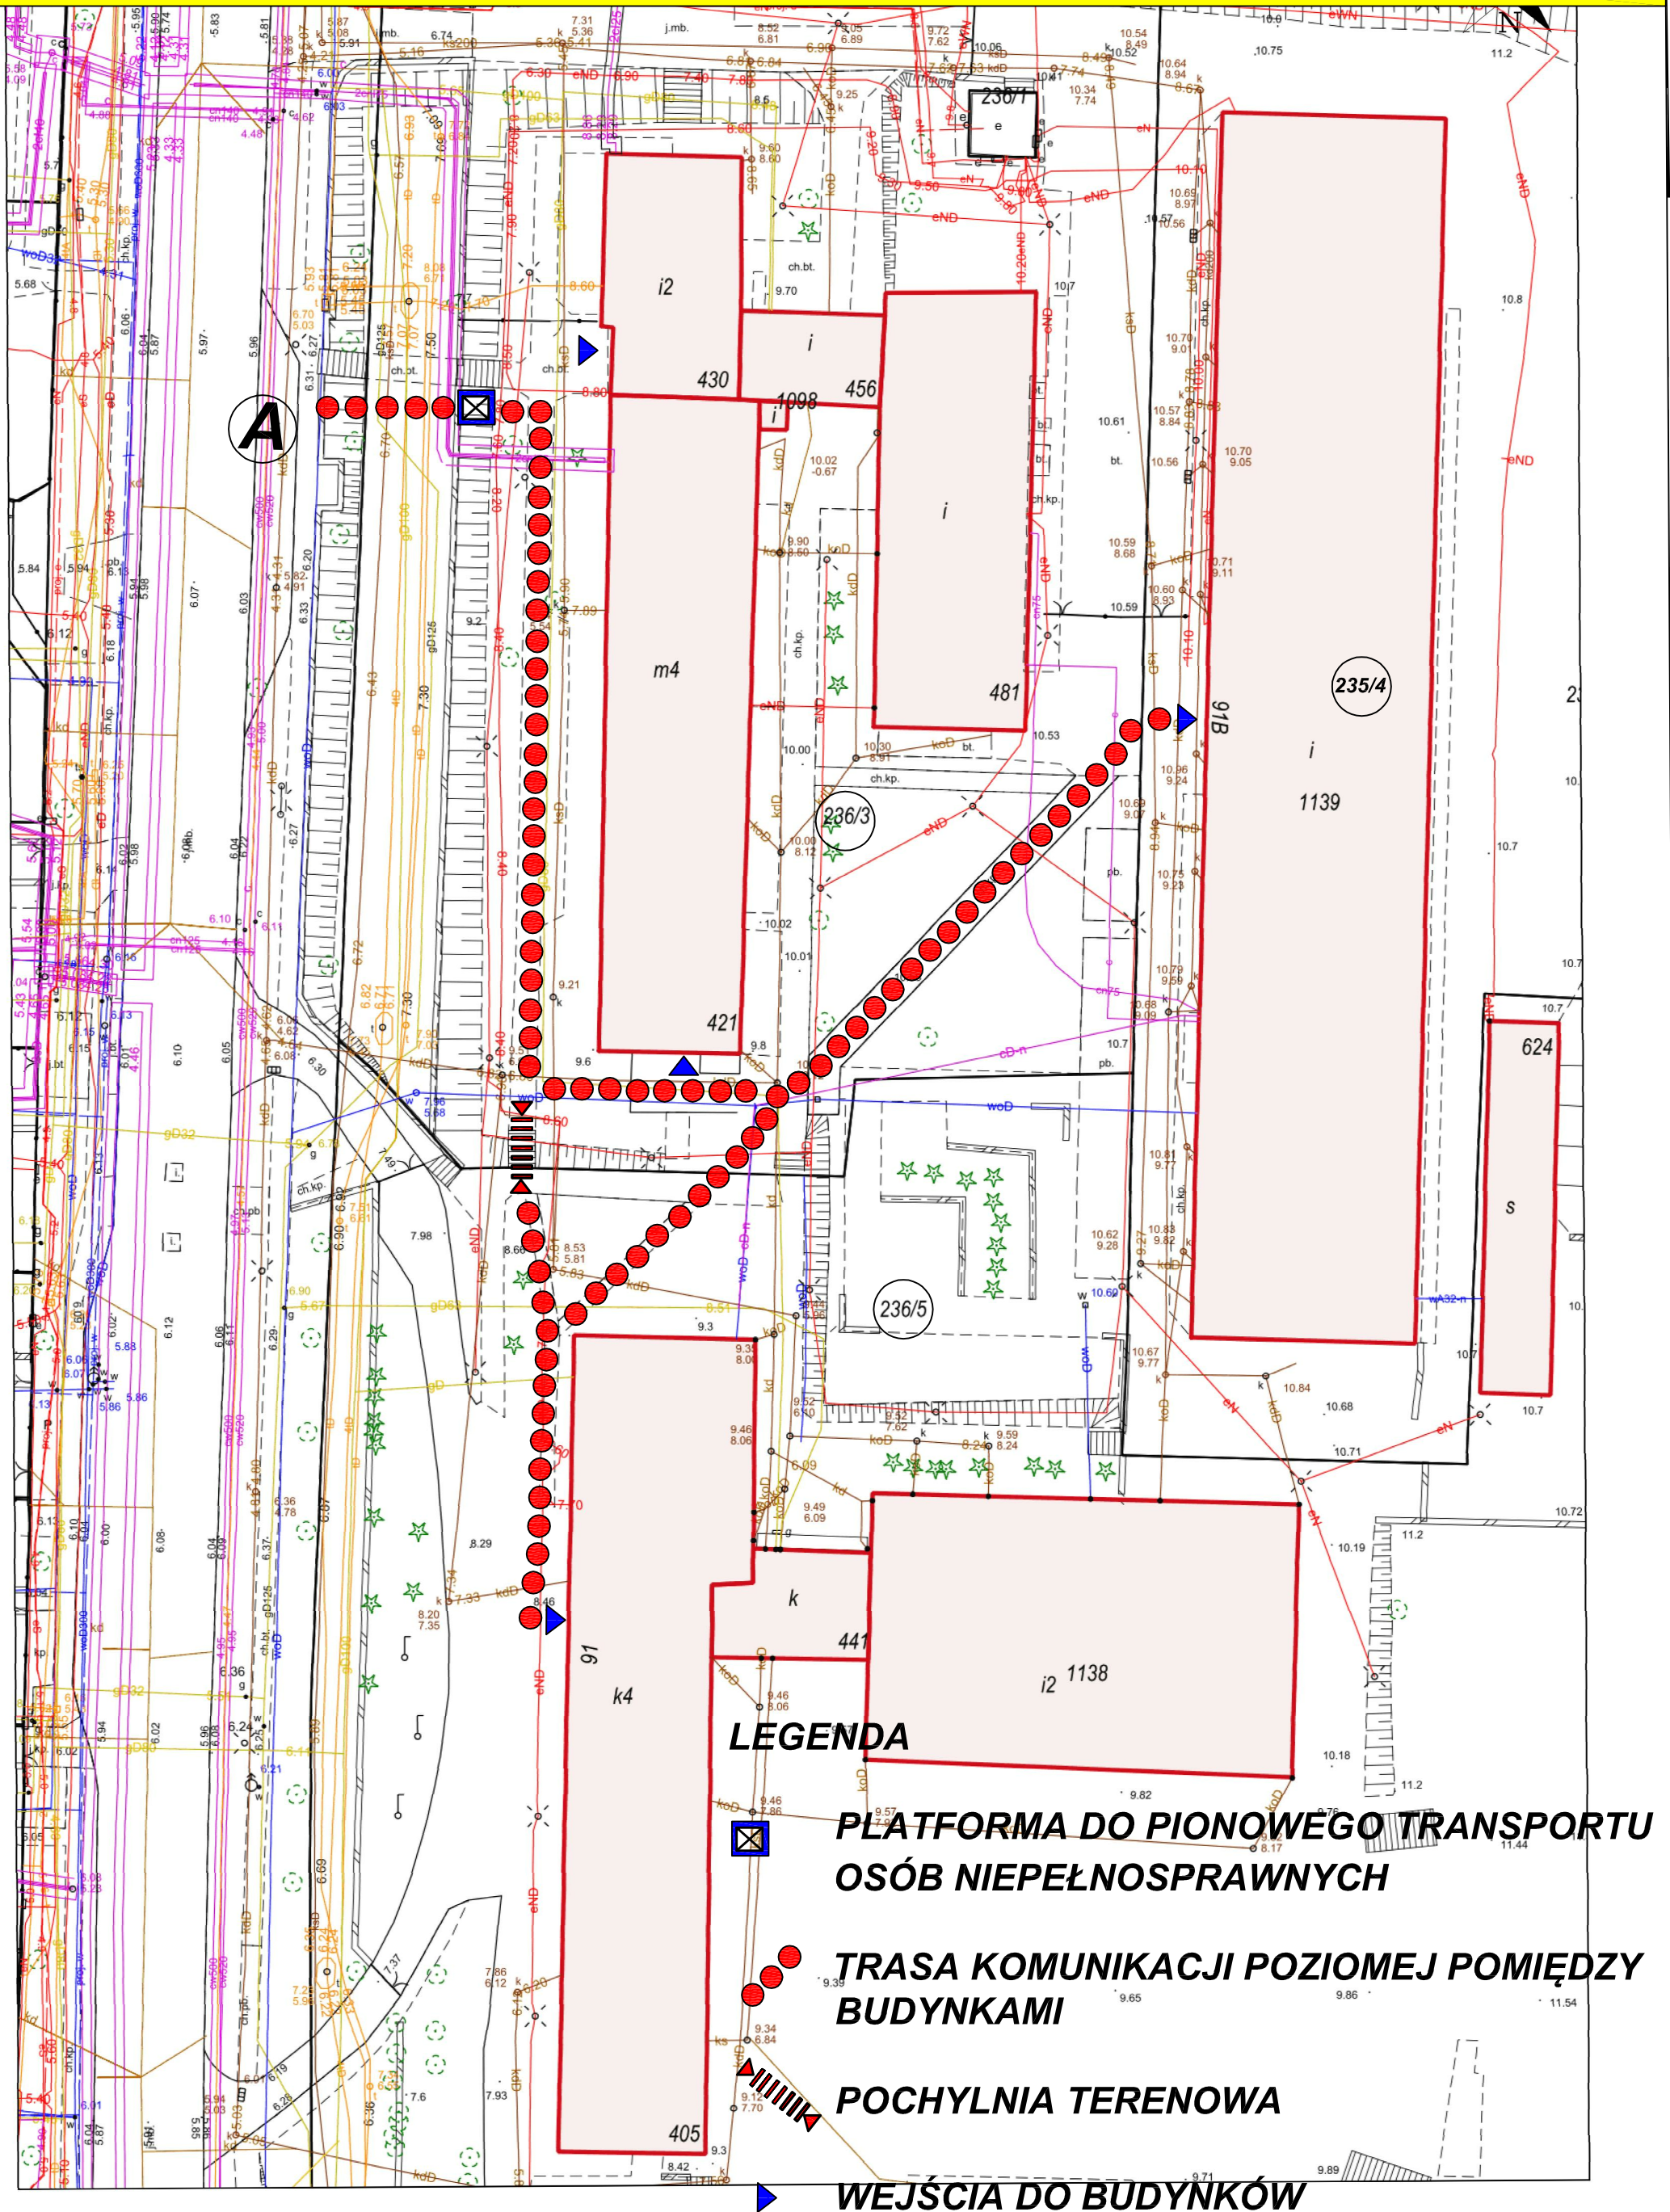

Wydruk w skali 1:500

Wydruk z systemu WebEWID

Sporządził: Adam Świątek

Udostępniane informacje nie są dokumentami w postępowaniach administracyjnych i innych. Materiały zawierające informacje z powiatowego zasobu geodezyjnego i kartograficznego (w tym dane z operatu ewidencji gruntów i budynków Starostwa Powiatowego w Gryfinie) należy zamawiać w Wydziale Geodezji. Dokumenty zawierające inne informacje przetwarzane w Wewnętrznym Portalu Mapowym należy zamawiać w wydziałach merytorycznych, odpowiedzialnych za aktualizację tych danych.