ŁĄCZY ARKUSZ 1

LEGENDA

- NAWIERZCHNIA ŚCIERALNA AC11S gr.5 cm
- POBOCZE Z KRUSZYWA ŁAMANEGO gr.15 cm
- 1+900 — HEKTOMETRAŻ
- LINIE OBRYSOWE, GRANICA OPRACOWANIA (istniejący pas drogowy)
- 4.0 — WYMIAROWANIE

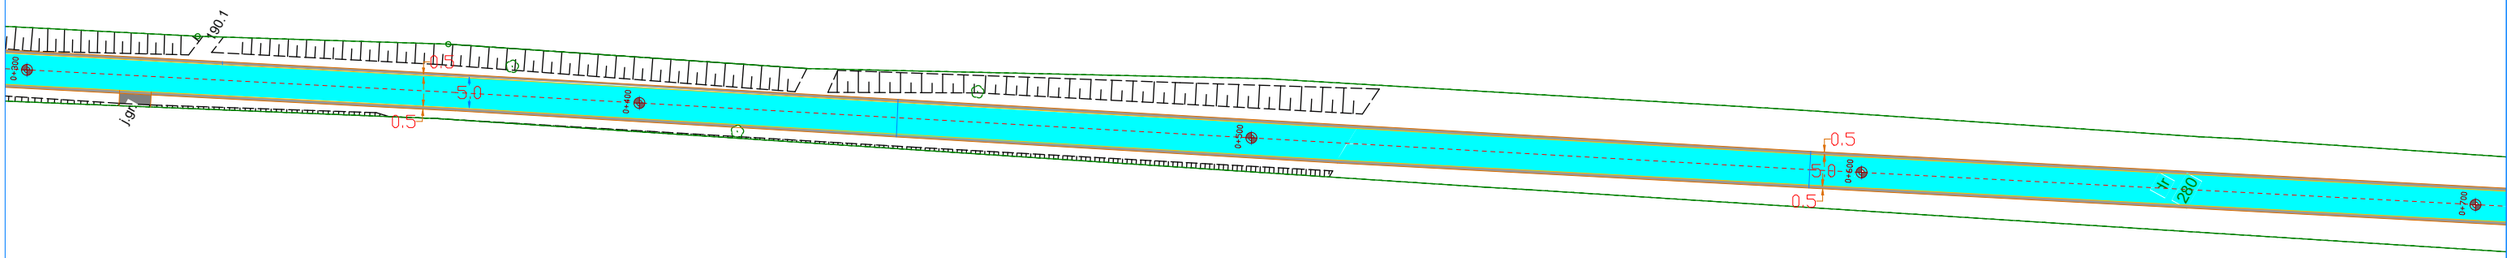

ŁĄCZY ARKUSZ 3

ŁĄCZY ARKUSZ 1

INWESTOR	POWIAT BRZESKI UL. ROBOTNICZA 20 49-300 BRZEG		
NAZWA ZADANIA	Remont DP nr 1547 O na odc. Jędrzejów - Starowice Dolne		
NAZWA RYSUNKU	Projekt Zagospodarowania Terenu		NR RYS. 2.2
BRANŻA	DROGOWA	SKALA: 1:1000	
OPRACOWAŁ	mgr inż. Paweł Markowski	01.2023	

ŁĄCZY ARKUSZ 3