


PRZEKROJE POPRZECZNE
ELEMENTÓW DROGI (zbiorczy)

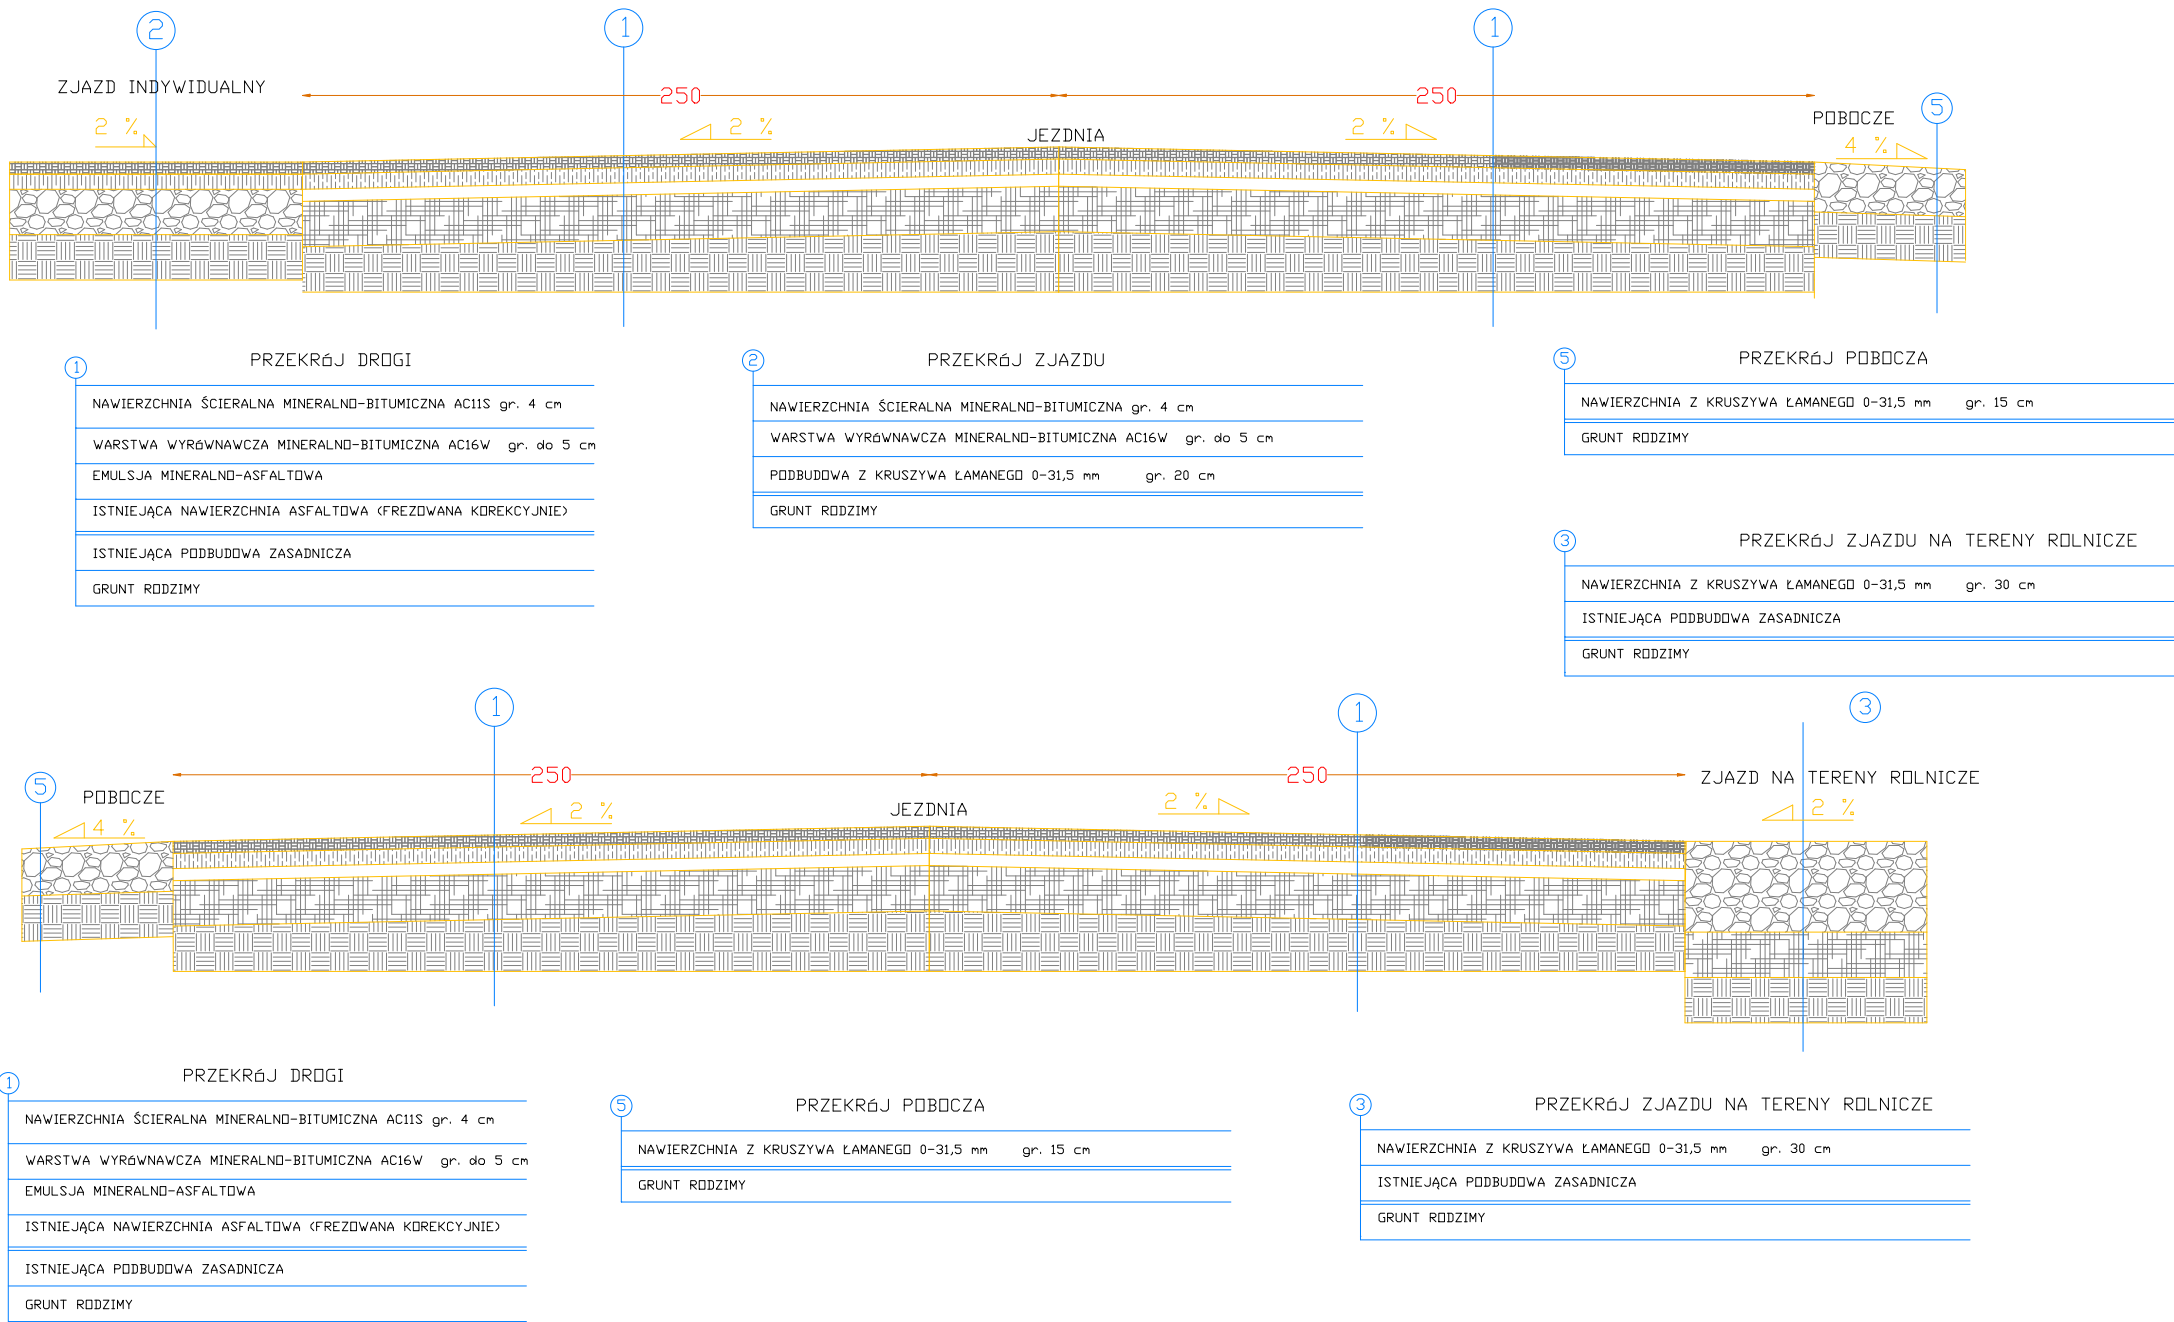

INWESTOR	POWIAT BRZESKI UL. ROBOTNICZA 20 49-300 BRZEG		
NAZWA ZADANIA	Remont DP nr 1547 O na odc. Jędrzejów - Starowice dolne		
NAZWA RYSUNKU	PRZEKROJE POPRZECZNE ELEMENTÓW DROGI	NR RYS. 3	
BRANŻA	DROGOWA	SKALA: 1:25	
OPRACOWAŁ	mgr inż. Paweł Markowski	01.2023	