



PRZEKROJE POPRZECZNE  
ELEMENTÓW DROGI  
A - A

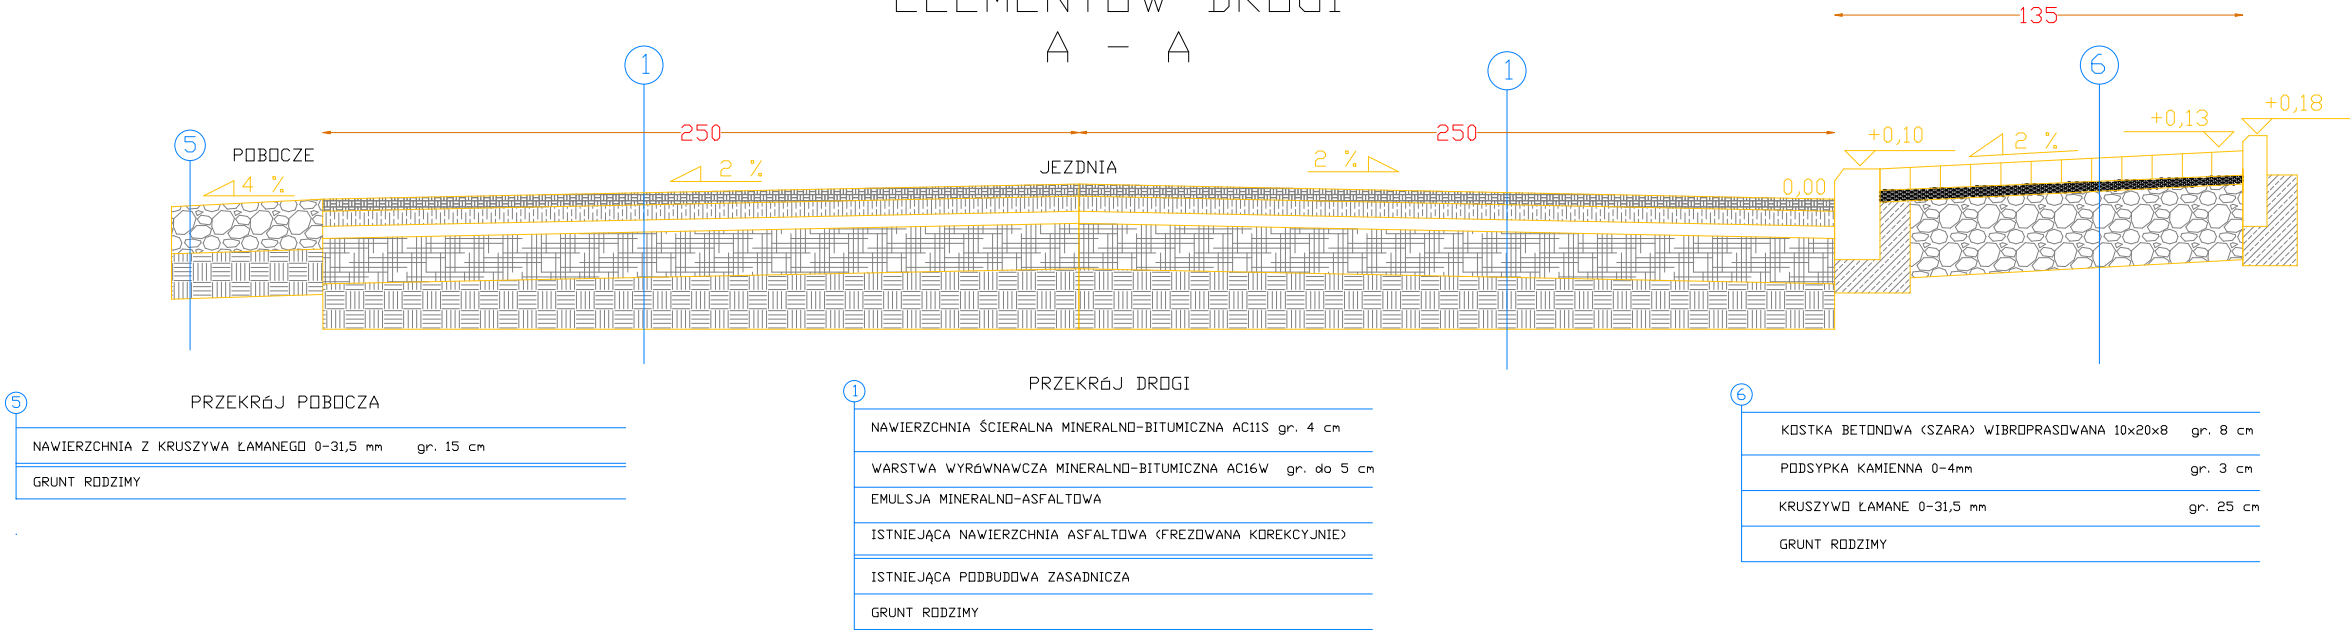

PRZEKRÓJ  
B - B

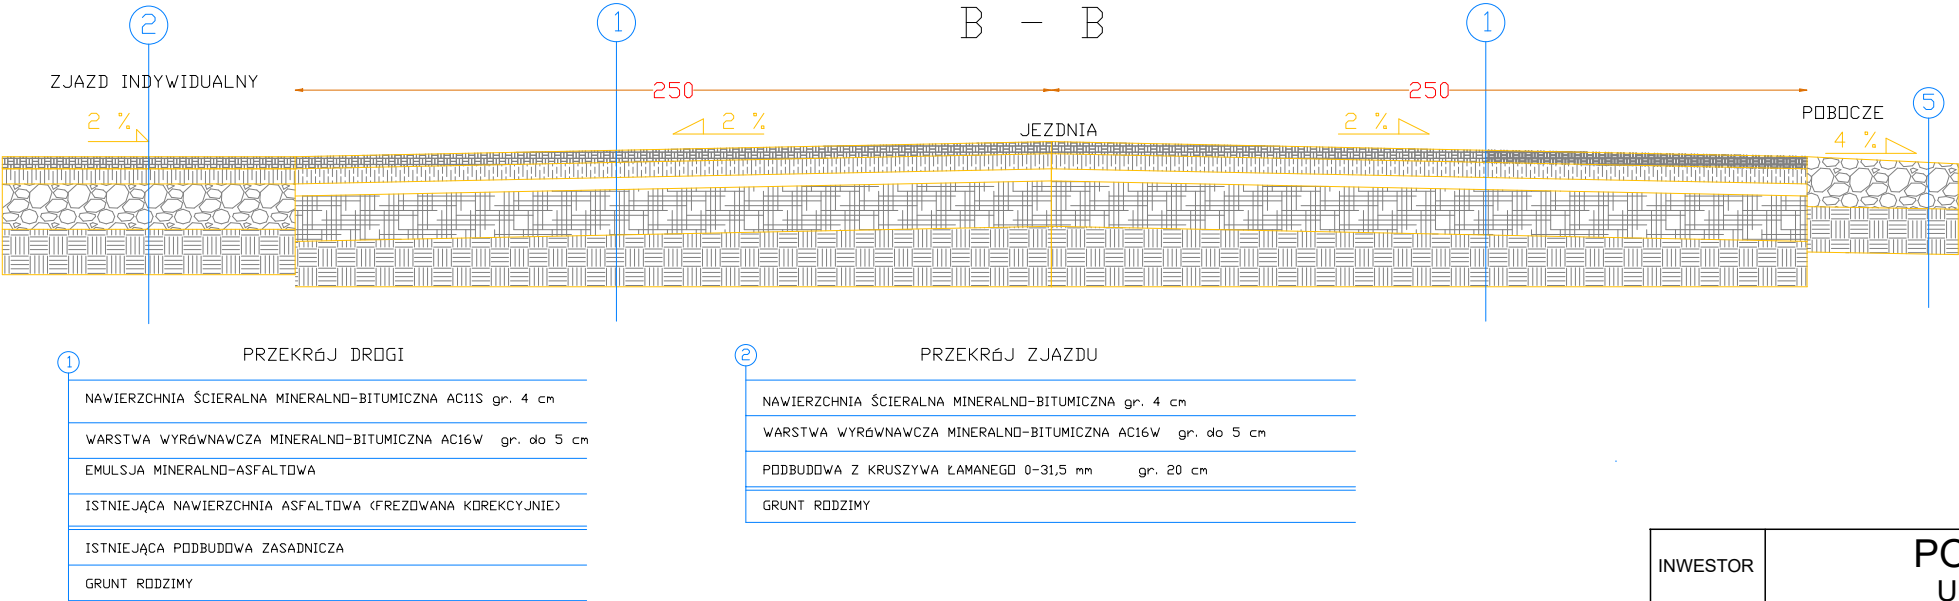

INWESTOR	POWIAT BRZESKI UL. ROBOTNICZA 20 49-300 BRZEG		
NAZWA ZADANIA	Remont DP nr 1547 O na odc. Jędrzejów - Starowice Dolne		
NAZWA RYSUNKU	PRZEKROJE POPRZECZNE ELEMENTÓW DROGI	NR RYS.	4
BRANŻA	DROGOWA	SKALA: 1:25	
OPRACOWAŁ	mgr inż. Paweł Markowski	01.2023	