


PRZEKRÓJ
C - C

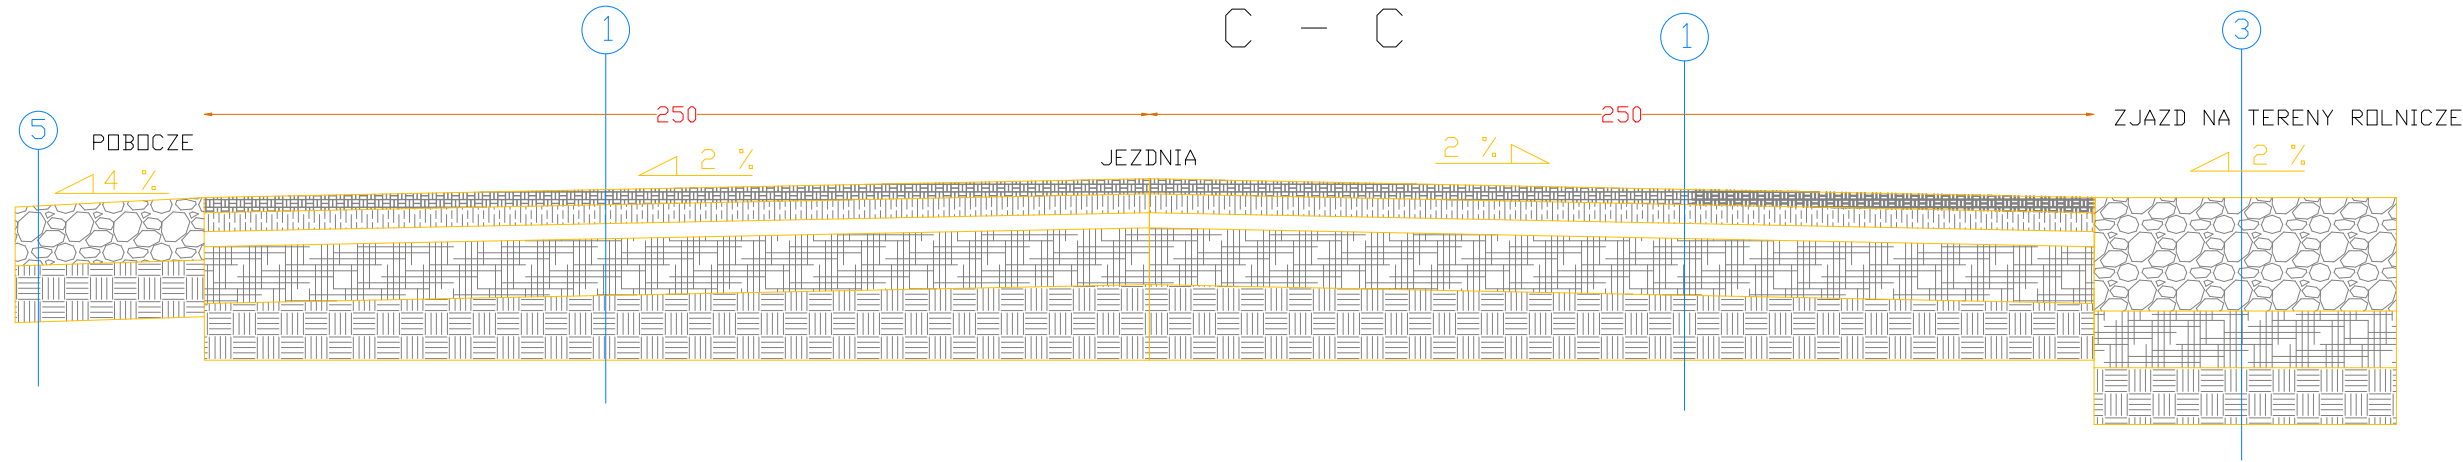


1	PRZEKRÓJ DROGI
	NAWIERZCHNIA ŚCIERALNA MINERALNO-BITUMICZNA AC11S gr. 4 cm
	WARSTWA WYRÓWNAWCZA MINERALNO-BITUMICZNA AC16W gr. do 5 cm
	EMULSJA MINERALNO-ASFALTOWA
	ISTNIEJĄCA NAWIERZCHNIA ASFALTOWA (FREZOWANA KOREKCYJNIE)
	ISTNIEJĄCA PODBUDOWA ZASADNICZA
	GRUNT RODZIMY

5	PRZEKRÓJ POBOCZA
	NAWIERZCHNIA Z KRUSZYWA ŁAMANEGO 0-31,5 mm gr. 15 cm
	GRUNT RODZIMY

3	PRZEKRÓJ ZJAZDU NA TERENY ROLNICZE
	NAWIERZCHNIA Z KRUSZYWA ŁAMANEGO 0-31,5 mm gr. 30 cm
	ISTNIEJĄCA PODBUDOWA ZASADNICZA
	GRUNT RODZIMY

PRZEKRÓJ
D - D

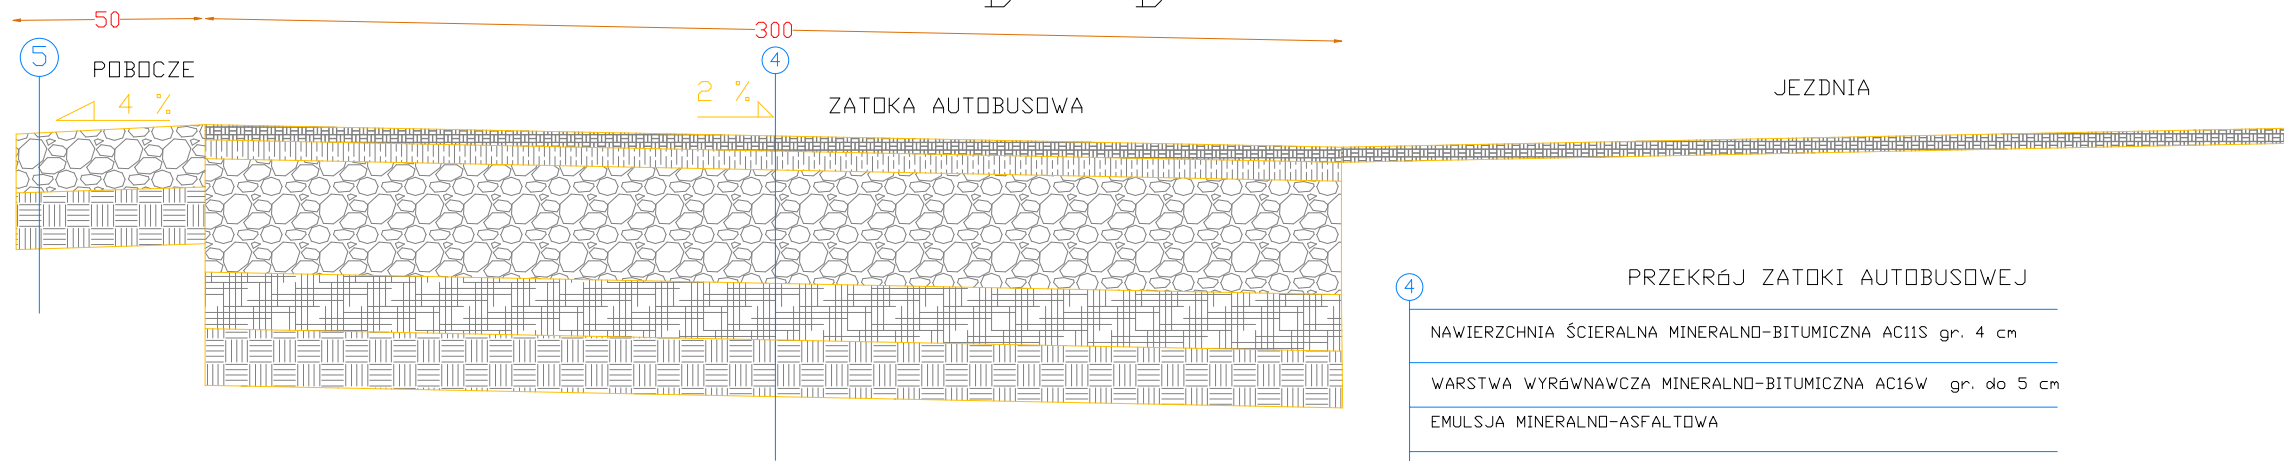

4	PRZEKRÓJ ZATOKI AUTOBUSOWEJ
	NAWIERZCHNIA ŚCIERALNA MINERALNO-BITUMICZNA AC11S gr. 4 cm
	WARSTWA WYRÓWNAWCZA MINERALNO-BITUMICZNA AC16W gr. do 5 cm
	EMULSJA MINERALNO-ASFALTOWA
	PODBUDOWA Z KRUSZYWA ŁAMANEGO 0-31,5 mm gr. 30 cm
	ISTNIEJĄCA PODBUDOWA ZASADNICZA
	GRUNT RODZIMY

INWESTOR	POWIAT BRZESKI UL. ROBOTNICZA 20 49-300 BRZEG		
NAZWA ZADANIA	Remont DP nr 1547 O na odc. Jędrzejów - Starowice Dolne		
NAZWA RYSUNKU	PRZEKROJE POPRZECZNE ELEMENTÓW DROGI		NR RYS. 5
BRANŻA	DROGOWA	SKALA: 1:25	
OPRACOWAŁ	mgr inż. Paweł Markowski	01.2023	