


# PRZEKRÓJ NORMALNY 3 - 3

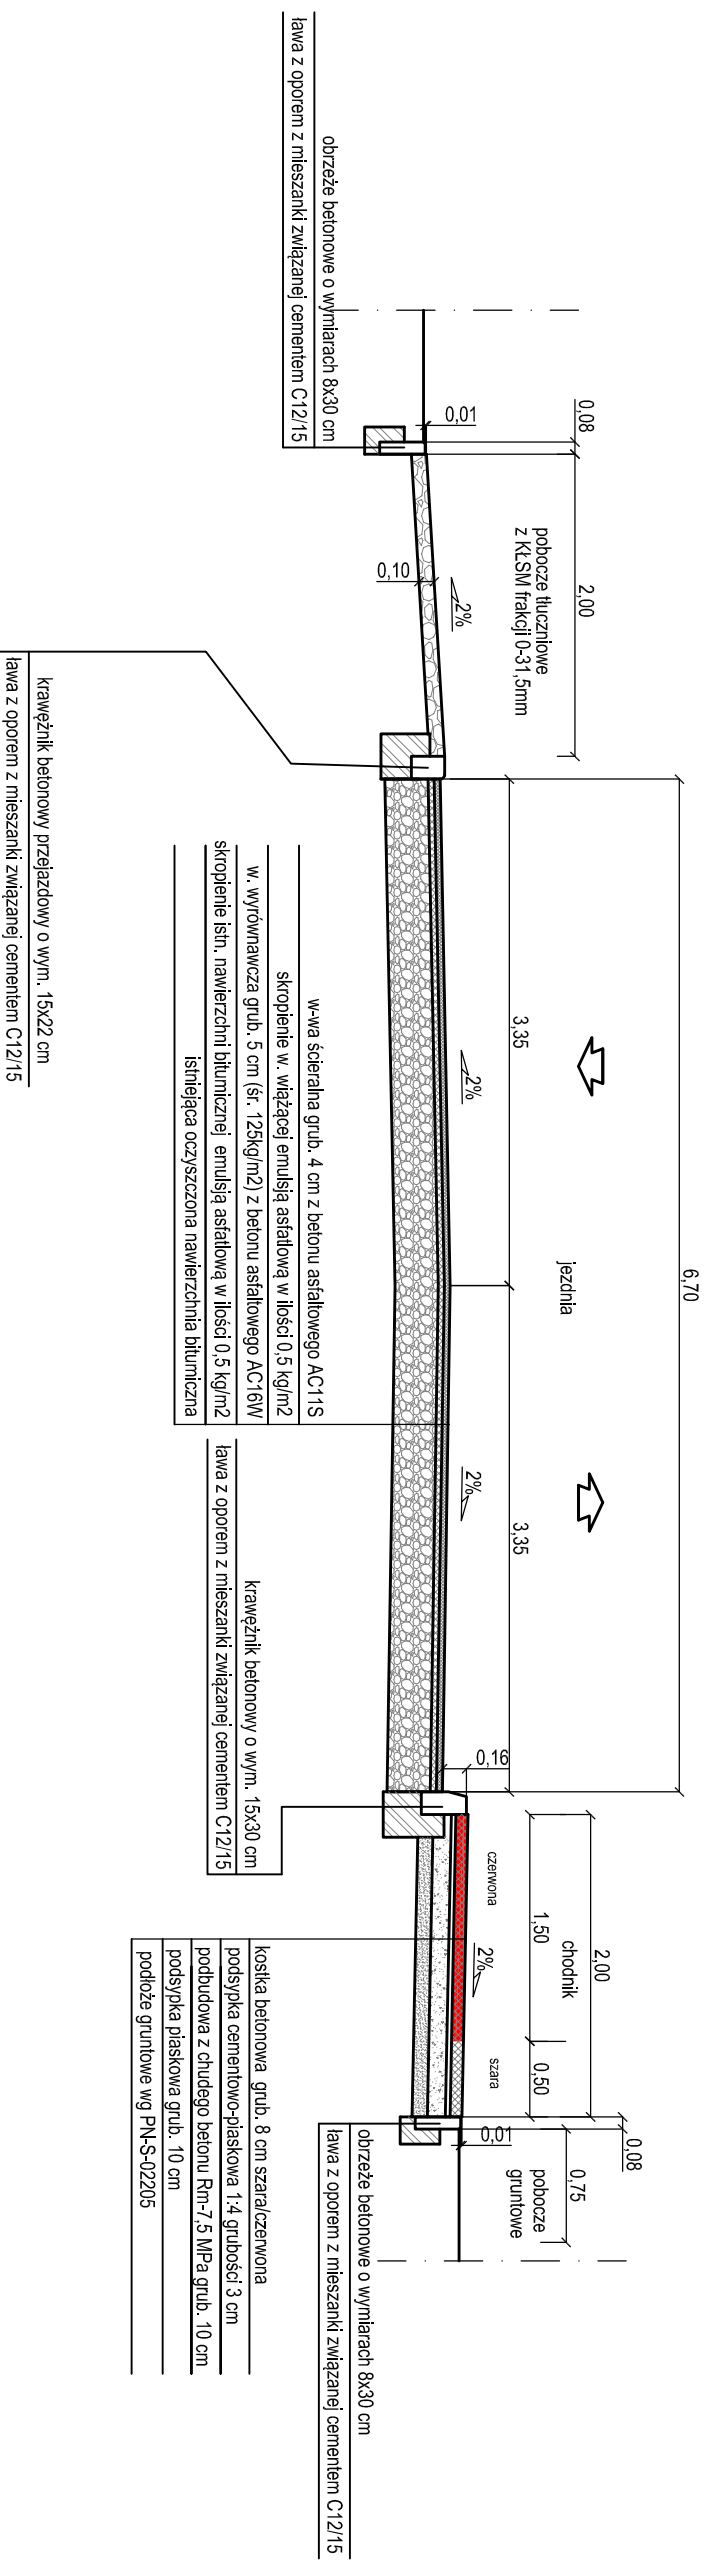

<b>Biuro Inżynierjno - Techniczne</b> <b>"K I E R"</b> 62-200 Gnieszno Os. Wł. Łokietka 18/5 tel. 61 425 22 11 lub 507 172 128 NIP 784-125-99-64 REGON 634460624 OBIĘKT: Przebudowa ul. Fabrycznej (dz. nr 1/14) w Żnieniu.			<b>Inwestor</b> Gmina Żnin ul. 700-lecia 39 88-400 Żnin		
<b>RYSUNEK: Przekroje normalne cz.2.</b>					
STANOWISKO	IMIĘ I NAZWISKO	Nr UPR.	DATA	PODPIS	
Kier. projektu	mgr inż. Mięczyśław Łebedyński	164/88/PW	VII 2022		
Projektant	mgr inż. Iwona Łebedyńska	WKP/0125/PWCD/18	VII 2022		
Asystent proj.	inż. Janusz Łebedyński		VII 2022		
BRANŻA	STADIUM	ROK OPR.	NR ZLEC.	SKALA	
Drogowa	DP	2022		1:50	
				EGZEMPLARZ	

Nr 3.2