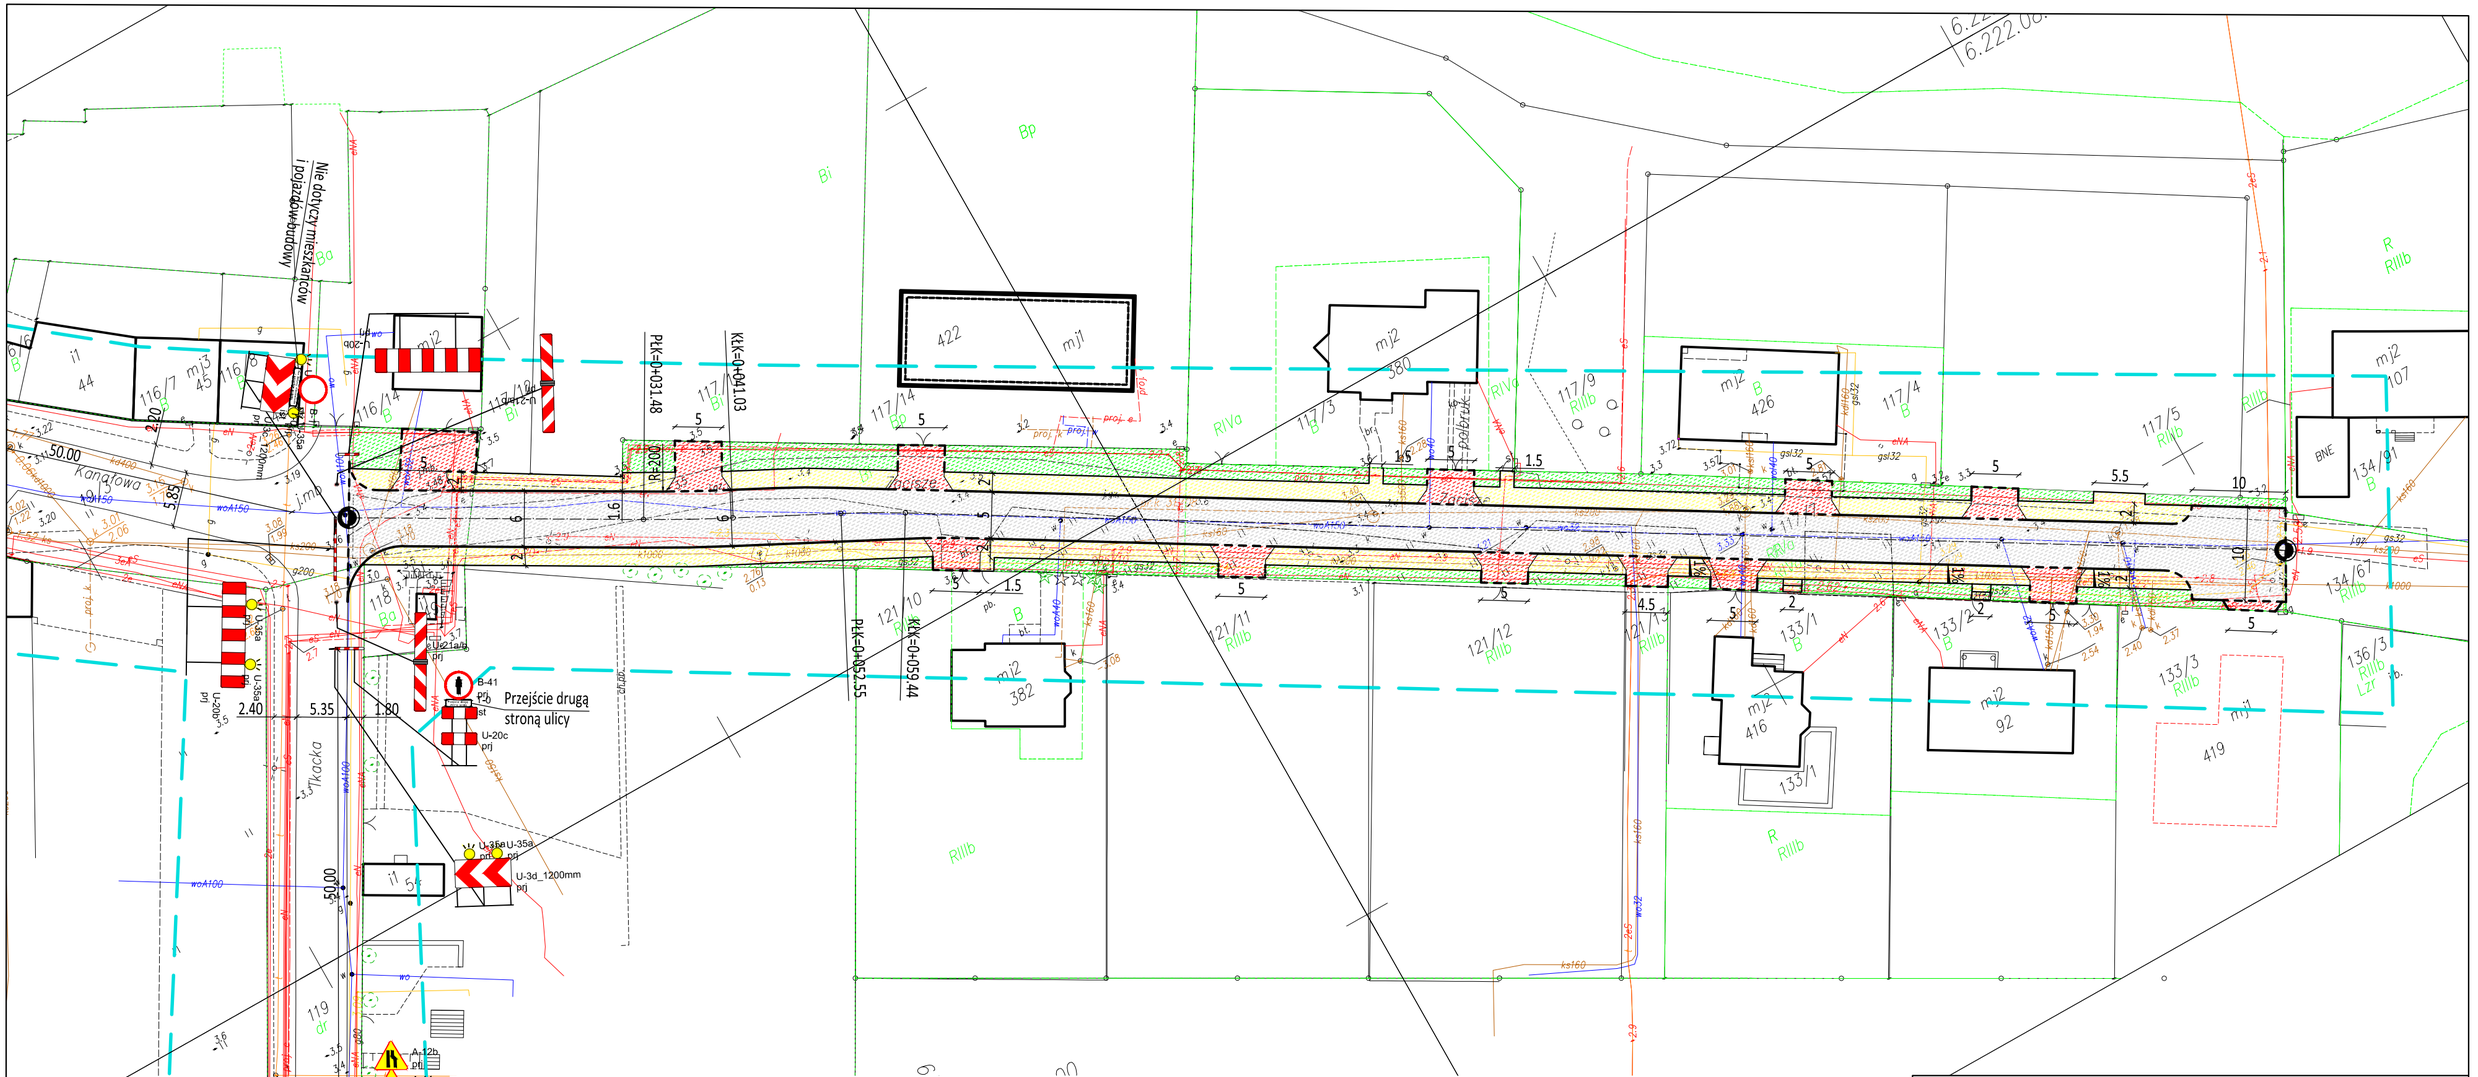

DROMAG
Magdalena Młynarczyk
adres: ul. Bałtycka 28, 76-039 Stare Bielice
tel.: 665 041 053 mail: dromag.mm@gmail.com

Zadanie:	Budowa ul. Zacisze w Darłowie			
Lokalizacja:	działka nr 19/3, 117/7, 119 obręb ewidencyjny 12 Darłowo, gmina Darłowo			
Inwestor:	Miasto Darłowo, Plac Tadeusza Kościuszki, 76-150 Darłowo			
Treść rysunku:	PROJEKT ZAGOSPODAROWANIA TERENU			
Stanowisko:	Imię i nazwisko	Uprawnienia:	Podpis:	Skala: 1:500
Projektowała:	mgr inż. Magdalena Młynarczyk	ZAP/0073/PWOD/10		Data: 08.2021
				Nr rys. 1