


Modernizacja drogi gminnej polegającej na remoncie nawierzchni
jezdni ul. Słoneczna w m. Ostrowite część dz. 143/1

Przekrój normalny odcinek 0+180,00

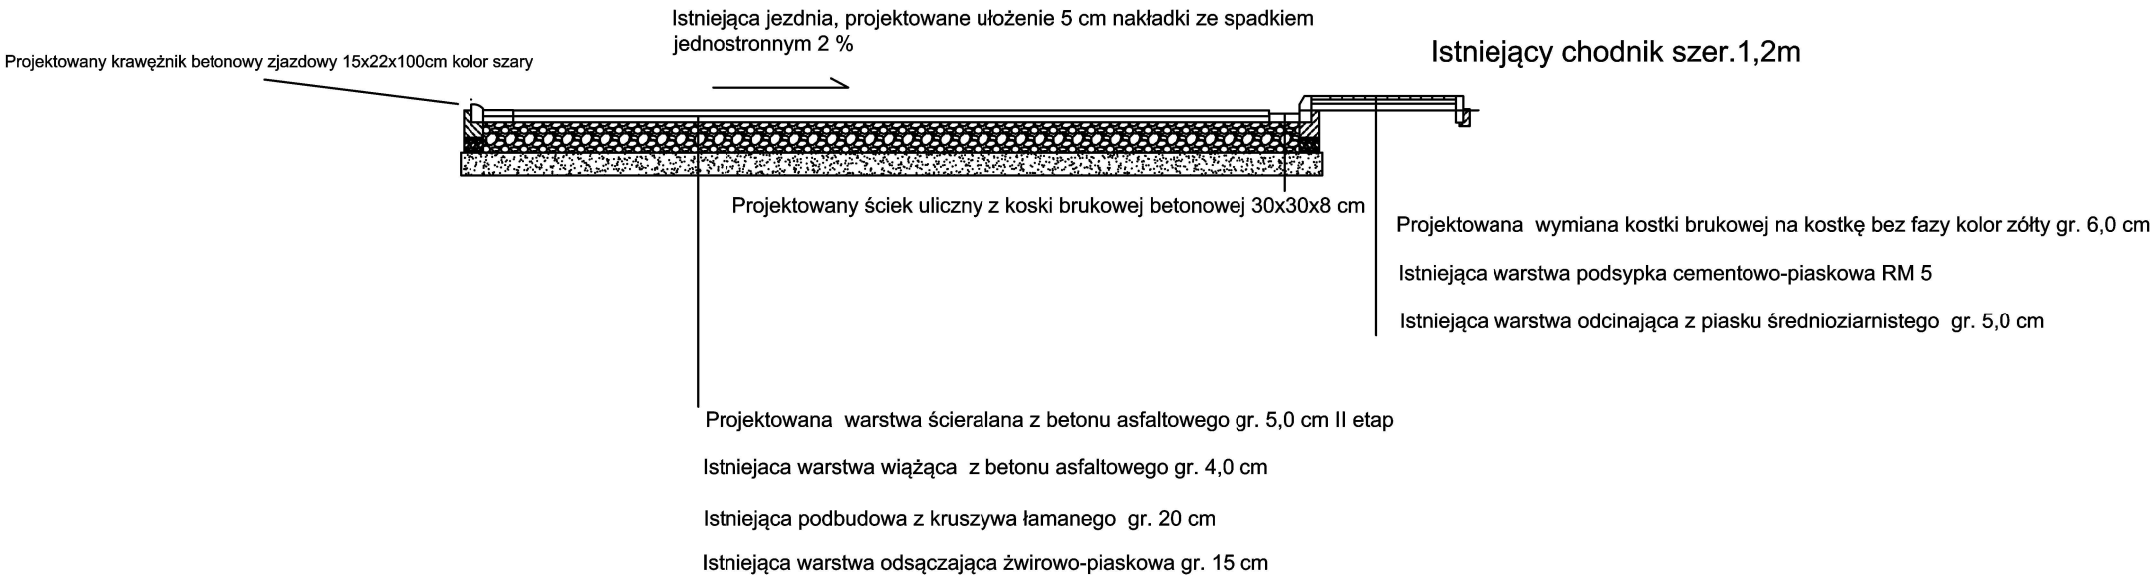

Uwaga
Wszystkie rzędne chodników, jezdni, urządzeń dostosować do występujących w terenie podczas wykonywania prac remontowych