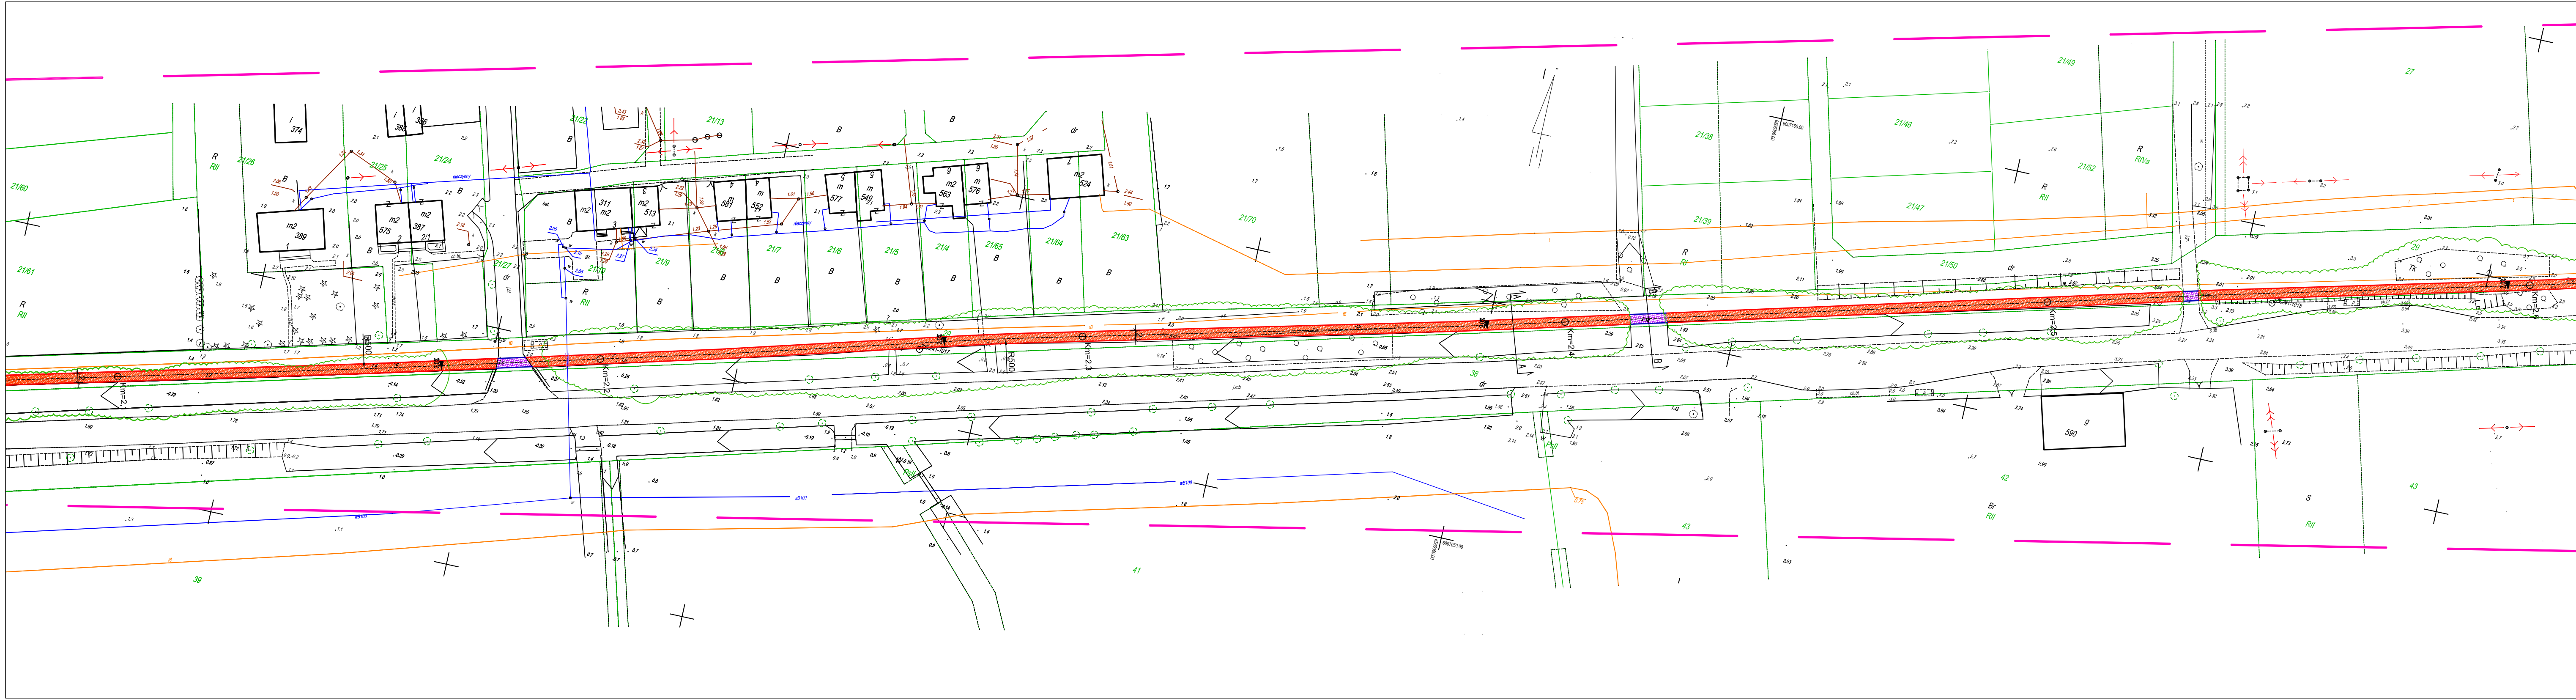

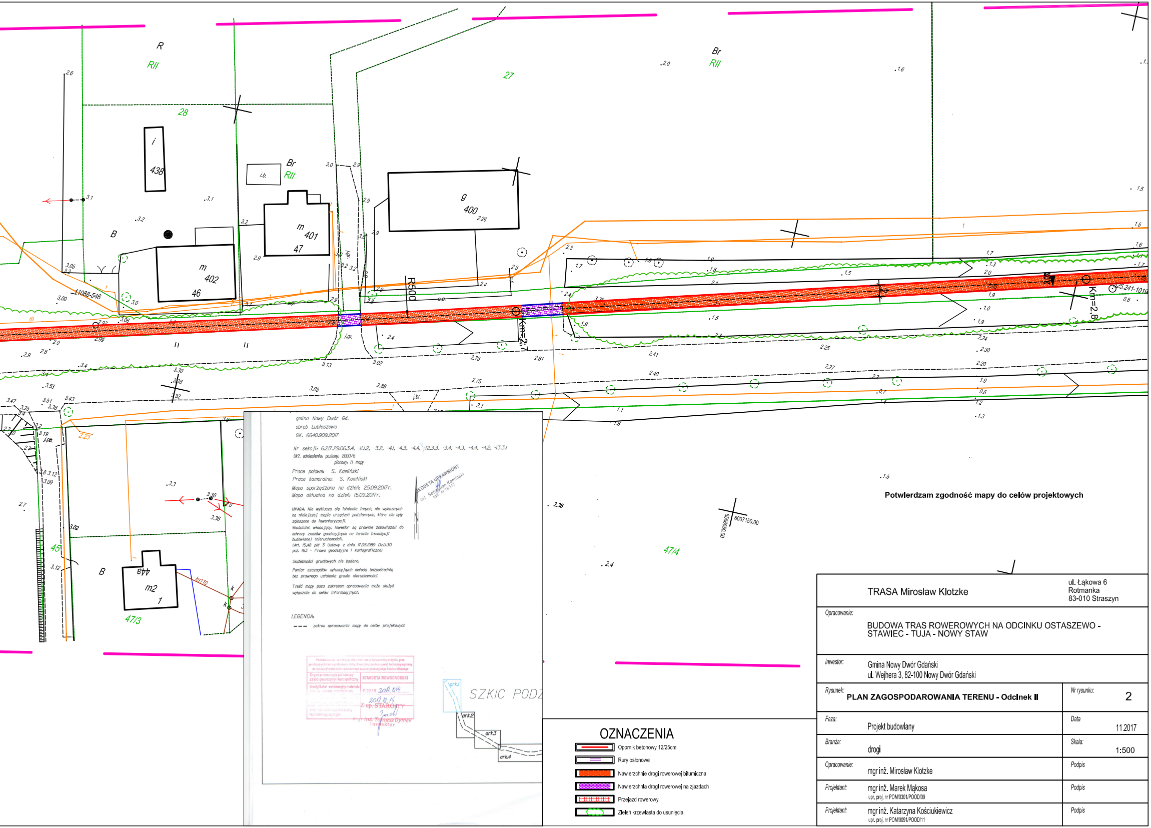

gmina Nowy Dwór Gd.
obręb Lubieszewo
GK. 6640.909.2017

Nr sekcji: 6.217.29.06.3.4, -11.1.2, -3.2, -4.1, -4.3, -4.4, -12.3.3, -3.4, -4.3, -4.4, -4.2, -13.3.1
Ukł. odniesienia: poziomy: 2000/6
planowy: H mapy

Prace polowe: S. Kamiński
Prace kameralne: S. Kamiński
Mapa sporządzona na dzień: 25.09.2017r.
Mapa aktualna na dzień: 15.09.2017r.

UWAGA: Nie wyklucza się istnienia innych, nie wykazanych na niniejszej mapie urządzeń podziemnych, które nie były zgłoszone do inwentaryzacji.
Właściciel, władający, Inwestor są prawnie zobowiązani do ochrony znaków geodezyjnych na terenie inwestycji budowlanej (nieruchomości).
(Art. 15.48 pkt 3 Ustawy z dnia 17.05.1989 Dz.U.30 poz. 163 - Prawo geodezyjne i kartograficzne)

Służebności gruntowych nie badano.

Pomiar szczegółów sytuacyjnych metodą bezpośrednią bez prawnego ustalenia granic nieruchomości.

Treść mapy poza zakresem opracowania może służyć wyłącznie do celów informacyjnych.

GEODETA UPRAWNIONY
inż. Sebastian Kamiński
upr. nr 18317

LEGENDA:
- - - zakres opracowania mapy do celów projektowych

Poświadcza się, że niniejszy dokument został opracowany w wyniku prac geodezyjnych i kartograficznych, których rezultaty zawiera operat techniczny wpisany do ewidencji materiałów państwowego zasobu geodezyjnego i kartograficznego

| | |
|---|---|
| Organ prowadzący państwowy zasób geodezyjny i kartograficzny | STAROSTA NOWODWORSKI |
| Identyfikator ewidencyjny materiału zasobu - operatu technicznego | P.2210.2017.1244 |
| [illegible] | 2017.12.15 |
| Imię, nazwisko i podpis osoby reprezentującej organ | Z up. STAROSTY<br>mgr inż. Tomasz Dymek<br>Inspektor |

**Potwierdzam zgodność mapy do celów projektowych**

## OZNACZENIA

| | |
|---|---|
| ▭ | Opornik betonowy 12/25cm |
| ▭ | Rury osłonowe |
| 🟧 | Nawierzchnie drogi rowerowej bitumiczna |
| 🟪 | Nawierzchnia drogi rowerowej na zjazdach |
| ▦ | Przejazd rowerowy |
| ○ | Zieleń krzewiasta do usunięcia |

| | | | |
|---|---|---|---|
| TRASA Mirosław Klotzke | | ul. Łąkowa 6<br>Rotmanka<br>83-010 Straszyn | |
| Opracowanie: | BUDOWA TRAS ROWEROWYCH NA ODCINKU OSTASZEWO - STAWIEC - TUJA - NOWY STAW | | |
| Inwestor: | Gmina Nowy Dwór Gdański<br>ul. Wejhera 3, 82-100 Nowy Dwór Gdański | | |
| Rysunek: | **PLAN ZAGOSPODAROWANIA TERENU - Odcinek II** | Nr rysunku: | 2 |
| Faza: | Projekt budowlany | Data | 11.2017 |
| Branża: | drogi | Skala: | 1:500 |
| Opracowanie: | mgr inż. Mirosław Klotzke | Podpis | |
| Projektant: | mgr inż. Marek Mąkosa<br>upr. proj. nr POM/0301/POOD/09 | Podpis | |
| Projektant: | mgr inż. Katarzyna Kościukiewicz<br>upr. proj. nr POM/0091/POOD/11 | Podpis | |