


Skala 1:500

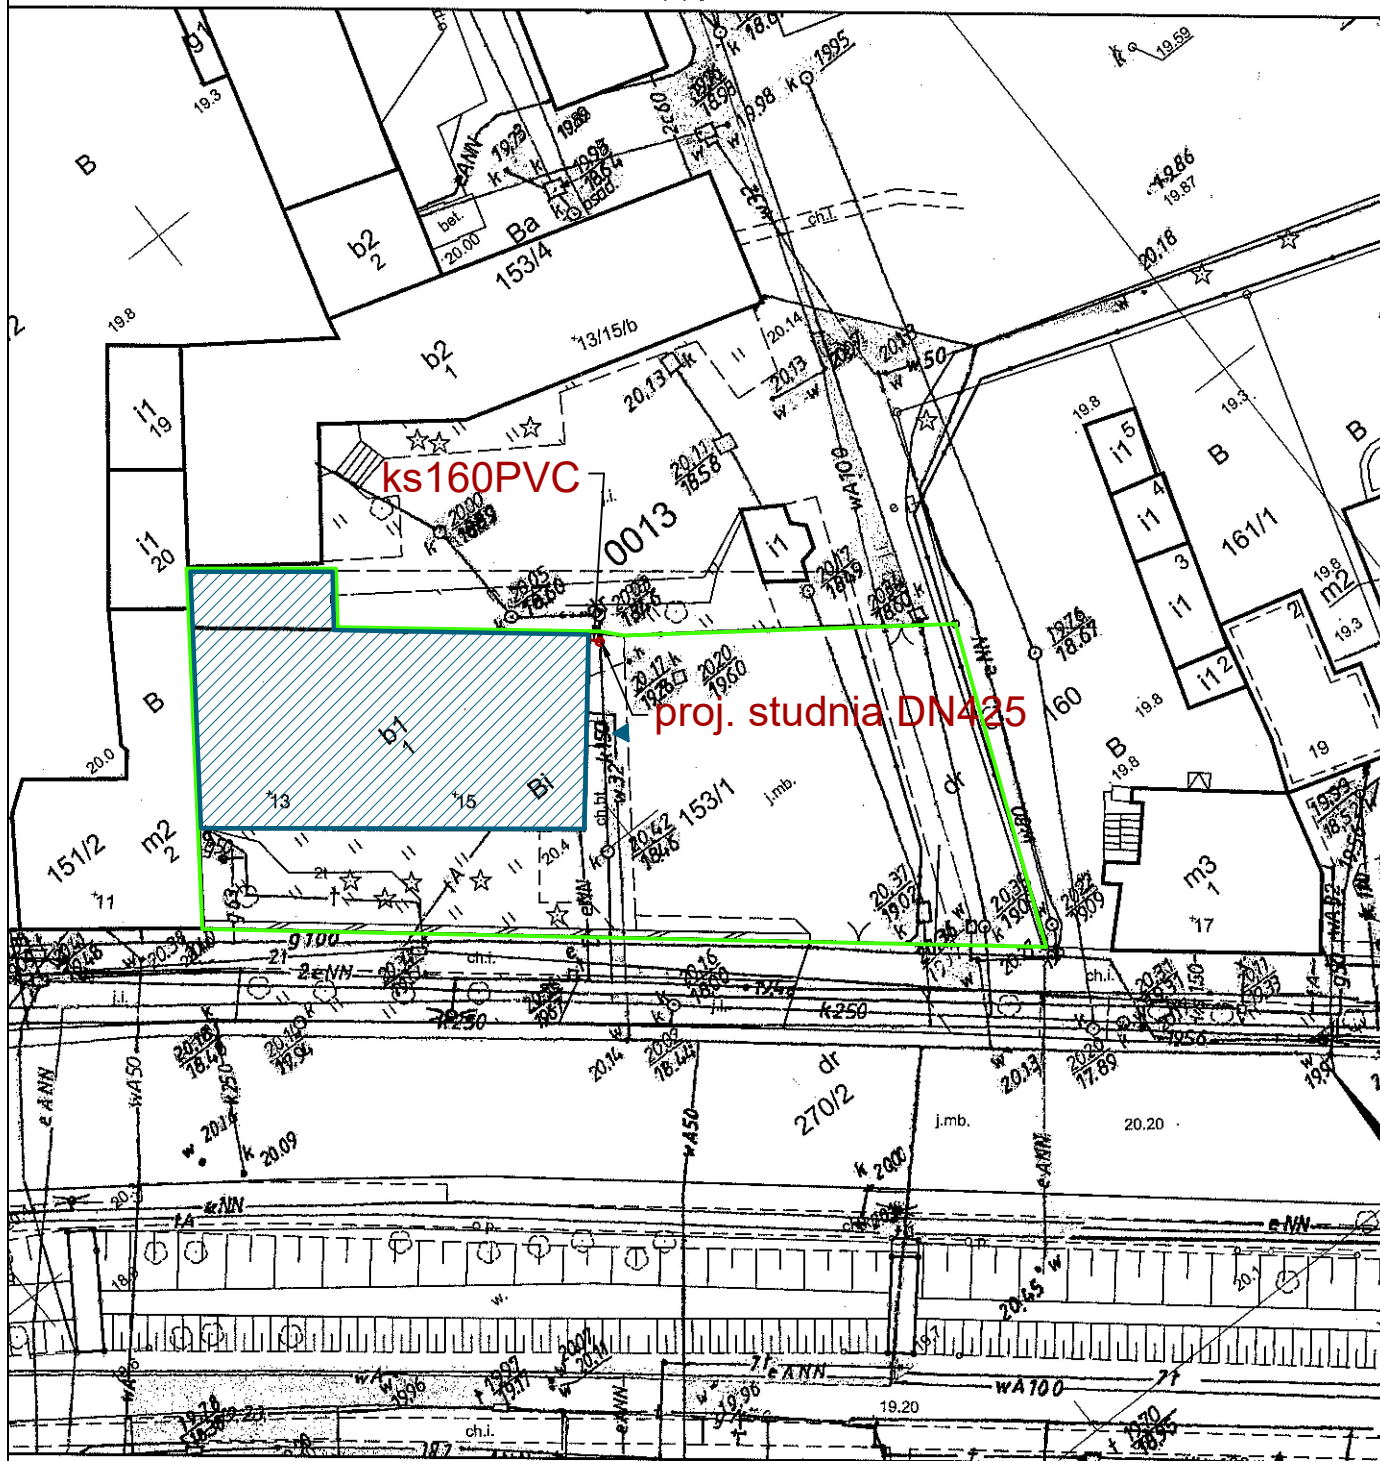

LEGENDA:



Budynek biurowy
objęty opracowaniem



Granice działki nr 153/1



PROJEKTOWANIE I REALIZACJA INWESTYCJI ADBUD s.c.
Agnieszka Matysik tel. 609-082-909 Piotr Matysik tel. 603-984-635
73-110 Stargard ul. Gdyńska 28c
adbudstargard@gmail.com www.adbud-stargard.pl

Zamierzenie inwestycyjne:	MODERNIZACJA BUDYNKU BIUROWEGO - WYMIANA INSTALACJI WOD.-KAN. CENTRALNEGO OGRZEWANIA WRAZ Z MODERNIZACJĄ KONTŁOWNI		
Obiekt:	BUDYNEK BIUROWY		
Adres:	UL. BYDGOSKA 13/15 DZIAŁKA NR 153/1 OBRĘB NR 13 73-110 STARGARD		
Zlecienniodawca:	POWIAT STARGARDZKI - ZARZĄD DRÓG POWIATOWYCH W STARGARDZIE UL. BYDGOSKA 13/15 73-110 STARGARD		
Inwestor:	ZARZĄD DRÓG POWIATOWYCH W STARGARDZIE UL. BYDGOSKA 13/15 73-110 STARGARD		
Projektował:	inż. Piotr Matysik upr. nr ZAP/0060/POOS/05		
Tytuł rysunku:	PLAN SYTUACYJNY INSTALACJA KANALIZACJI SANITARNEJ		Skala: 1:500 Nr rys. 1
Zlecenie: 24/2021	Dokumentacja projektowa chroniona jest prawem autorskim (Dz.U. nr 24 z dnia 23.02.1994r. z późn. zmianami). Kopiowanie, rozpowszechnianie, udostępnianie jej osobom trzecim bez zgody firmy "Projektowanie i Realizacja Inwestycji ADBUD s.c." jest zabronione.		Data: 08.2021