


RZUT PIĘTRA
1:100

STAROSTWO POWIATOWE
w Inowrocławiu
Wydział Architektury
Budownictwa i Realizacji Inwestycji

symbol	opis zmiany		data
PITT Piotr Zgórecki	Inowrocław 88-100 ul. Kazimierza Wielkiego 36 tel. 601 645 295 pitt@pro.onet.pl		lipiec 2021
OPRACOWAŁ	mgr inż. Joanna Pochocka	<i>[Signature]</i>	INWESTOR Urząd Miejski w Janikowie ul. Przemysłowa 6 88-160 Janikowo
PROJEKTOWAŁ Architektura	mgr inż. arch. Elżbieta Grochocka 229/TO/87-88	<i>[Signature]</i>	INWESTYCJA Remont budynku świetlicy wiejskiej z lokalami mieszkalnymi
PROJEKTOWAŁ Konstrukcja	inż. Piotr Zgórecki UAN-NB-7210/83/85	<i>[Signature]</i>	OBIEKT Świetlica wiejska z lokalami mieszkalnymi Dobieszewice, gm. Janikowo, dz. nr 125/15
Budowlana	19/2021	RZUT 1. PIĘTRA	
branża	nr projektu		
PAB	1:100		
etap	skala	nazwa rysunku	
			03
			symbol

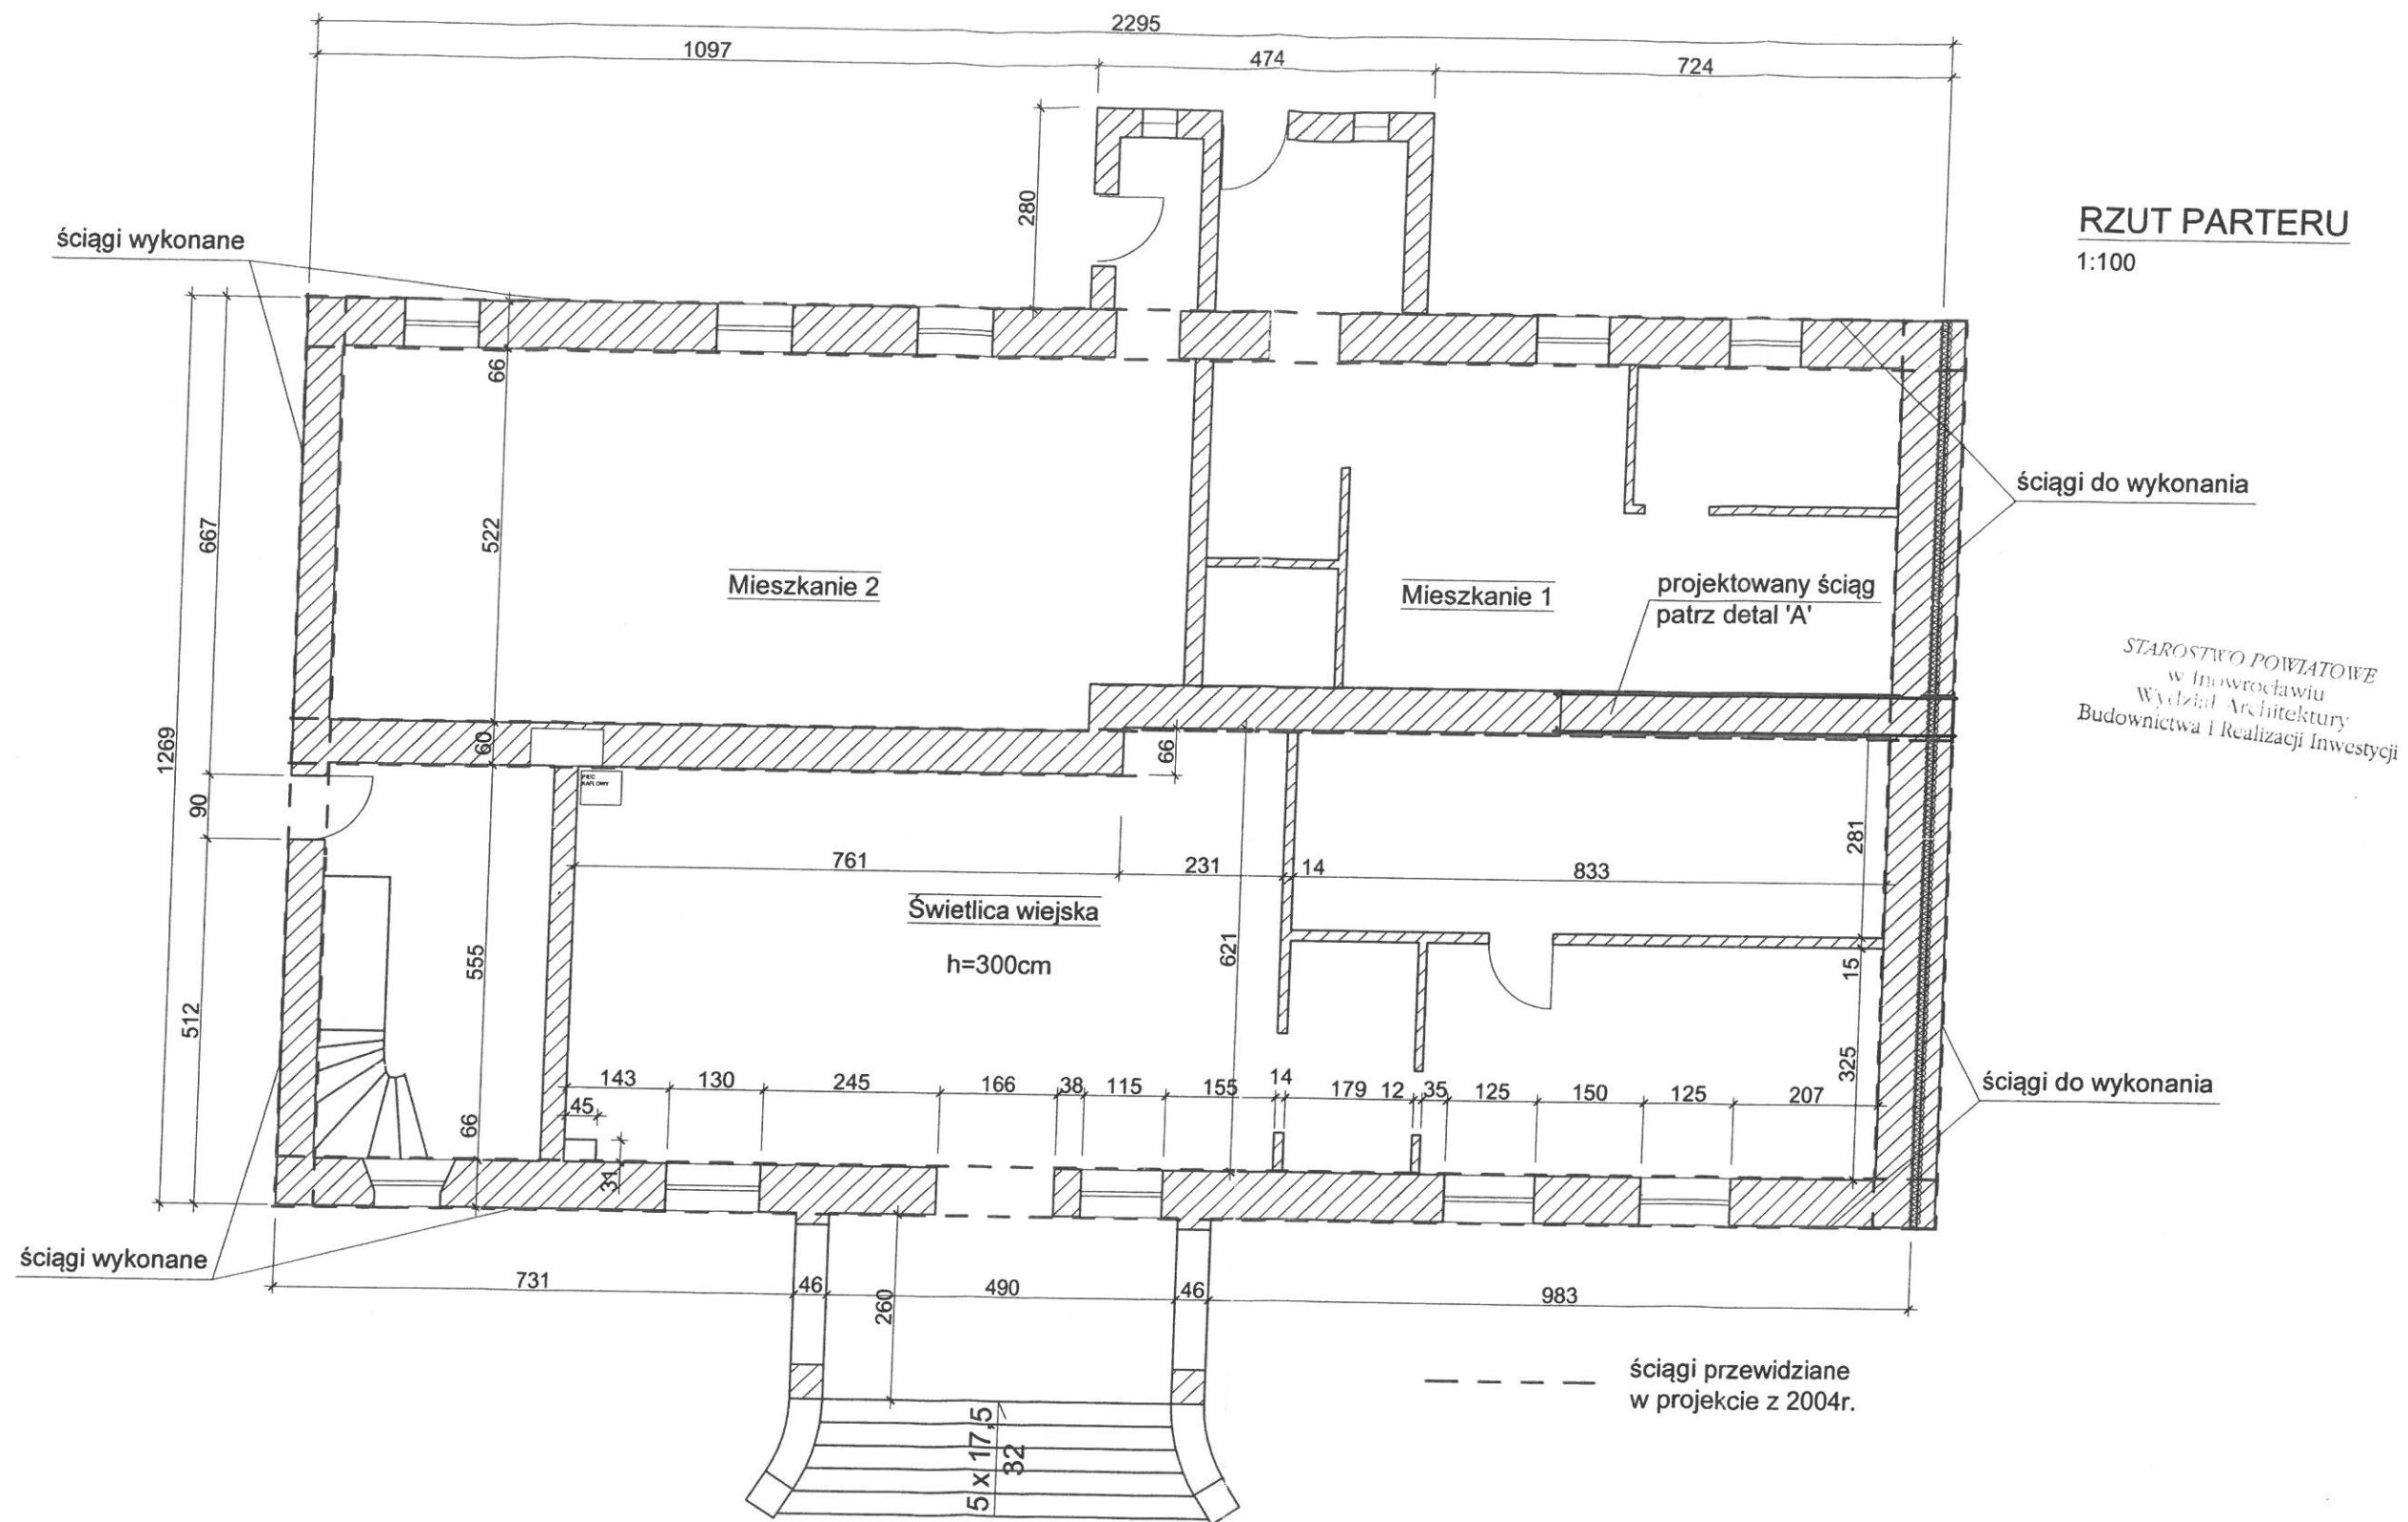

STAROSTWO POWIATOWE
w Inowrocławiu
Wydział Architektury
Budownictwa i Realizacji Inwestycji

symbol	opis zmiany		data
PITT Piotr Zgórecki	Inowrocław 88-100 ul. Kazimierza Wielkiego 36 tel. 601 645 295 pitt@pro.onet.pl		lipiec 2021
OPRACOWAŁ	mgr inż. Joanna Pochocka	<i>[Signature]</i>	INWESTOR
PROJEKTOWAŁ Architektura	mgr inż. arch. Elżbieta Grochocka 229/10/87/88	<i>[Signature]</i>	INWESTYCJA
PROJEKTOWAŁ Konstrukcja	inż. Piotr Zgórecki UAN-NB-7210/83/85	<i>[Signature]</i>	OBIEKT
Budowlana	19/2021		
PAB	nr projektu		
etap	skala		
RZUT PARTERU			02

Urząd Miejski w Janikowie
ul. Przemysłowa 6
88-160 Janikowo

Remont budynku świetlicy wiejskiej z lokalami mieszkalnymi

Świetlica wiejska z lokalami mieszkalnymi
Dobieszewice, gm. Janikowo, dz. nr 125/15