

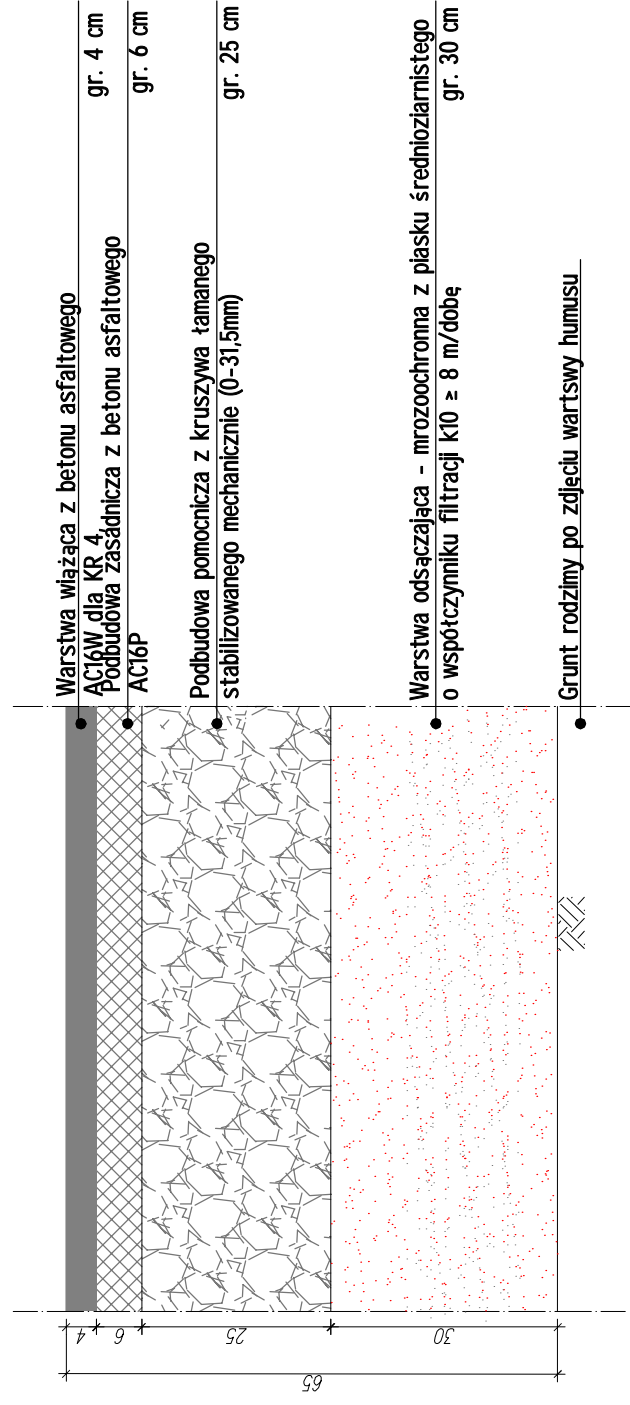


KONSTRUKCJA NAWIERZCHNI PLACU Z BETONU ASFALTOWEGO

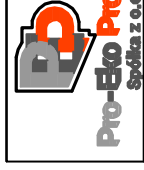

KONSTRUKCJA NAWIERZCHNI CHODNIKÓW I OPASEK Z KOSTKI BETONOWEJ

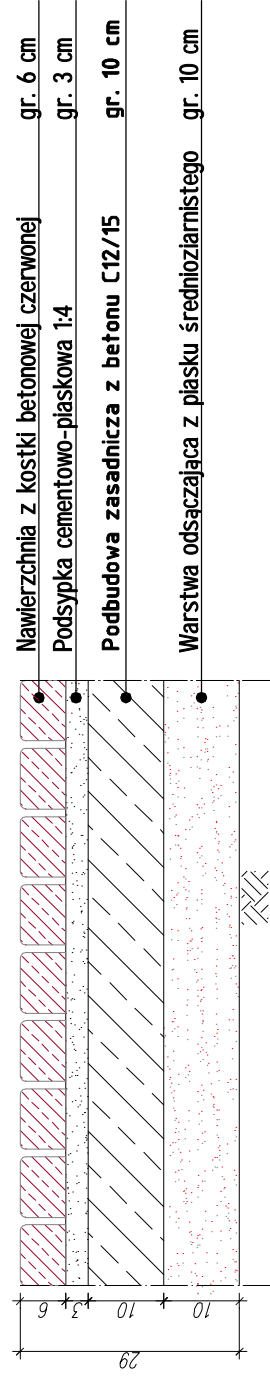

PRO-EKO Projekt Sp. z o.o. Konin
62-510 Konin
ul. Traugutta 2/2
tel./fax 063-244-14-40

Investor:

GMINA WIERZBINEK

Plac Powstańców Styczniowych 110, 62-619 Sadlino

Projektował: mgr inż. Marek Wawrzyniak Inżynier ds. projektowania i kosztorysowania w specjalności architektonicznej i konstrukcyjno-budowlanej	Data: 04.2022
Sprawdził: mgr inż. Dariusz Świącieleński Inżynier ds. kosztorysowania w specjalności konstrukcyjno-budowlanej	Data: 04.2022
Nazwa zadania :	BUDOWA BIOLOGICZNEJ OCZYSZCZALNI ŚCIEKÓW W MIEJSCOWOŚCI WIERZBINEK, GMINA WIERZBINEK
Obiekt: Lokalizacja :	OCZYSZCZALNIA ŚCIEKÓW Wierzbinek, gm. Wierzbinek, działka nr 77, 76, 75, 64, 345, 343, 344, 360/1 obręb 0003 Chlebowo, jednostka ewidencyjna 301013, 2 Wierzbinek, powiat: koniński, województwo: wielkopolska
Tytuł rysunku :	KONSTRUKCJE NAWIERZCHNI - Rysunek zamienny -
NR RYSUNKU	SKALA 1:10
	DR-02