


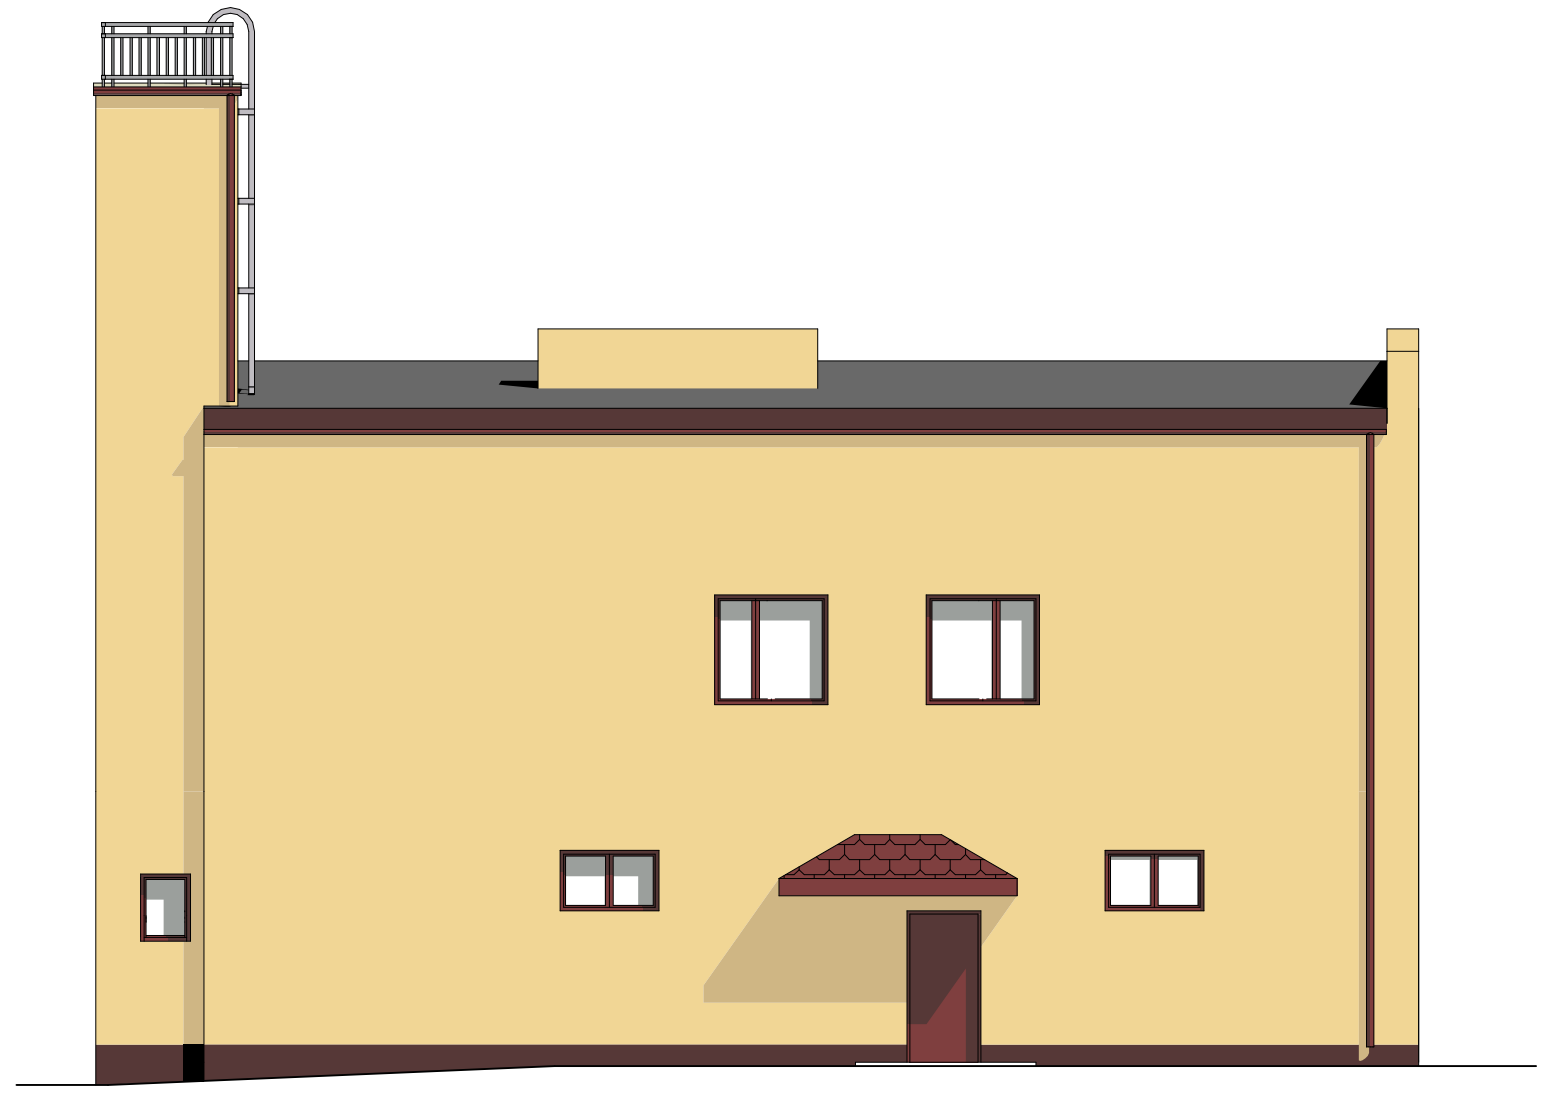

ELEWACJA PÓŁNOCNA



ELEWACJA ZACHODNIA



INWESTOR
Ochotnicza Straż Pożarna
w Marzeninie
Marzenin, ul. Łaska 5

OBIEKT
Rozbudowa i przebudowa budynku strażnicy OSP
w Marzeninie

LOKALIZACJA
Marzenin, ul. Łaska 5, dz. nr 629 i 622/1

PROJEKTANT mgr inż. arch. Justyna Lis upr. nr 29/R-191/LOOIA/09	PODPIS
PROJEKTANT SPRAWDZAJĄCY mgr inż. arch. Agnieszka Falek upr. nr 4/R-168/LOOIA/09	PODPIS

ETAP PROJEKTU
Inwentaryzacja

TYTUŁ RYSUNKU
Elewacje

SKALA 1:100	DATA 12.2017
----------------	-----------------

NR RYSUNKU	i005	64
------------	------	----