

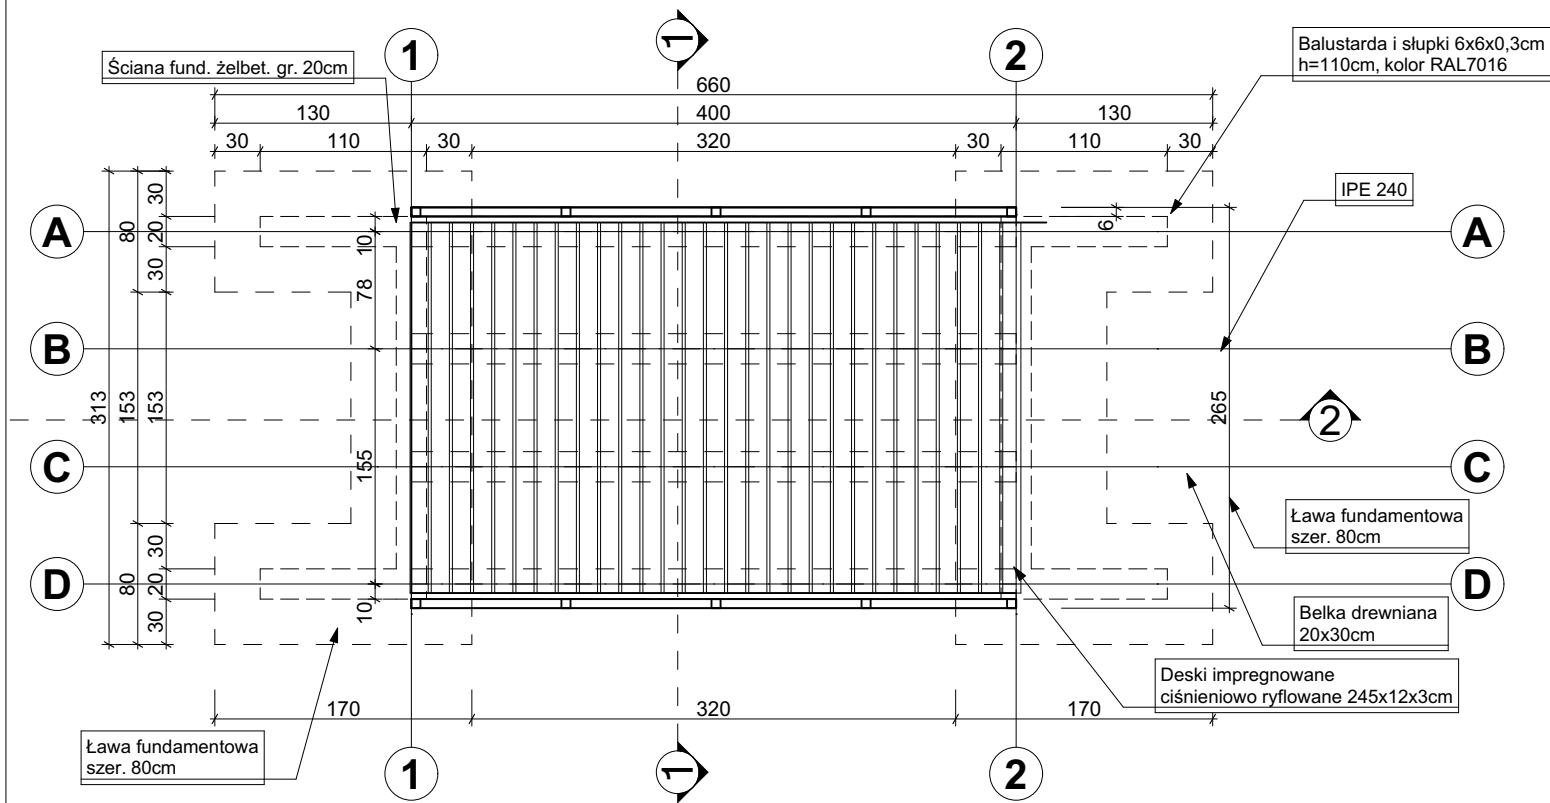


KŁADKA - PRZĘKRÓJ 2-2

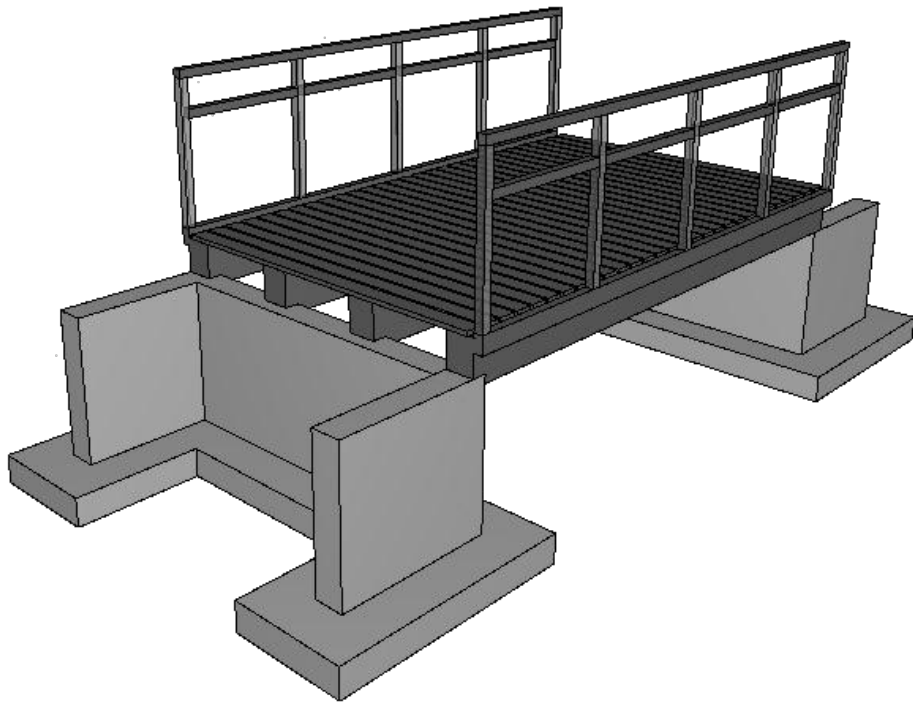

KŁADKA - RZUT

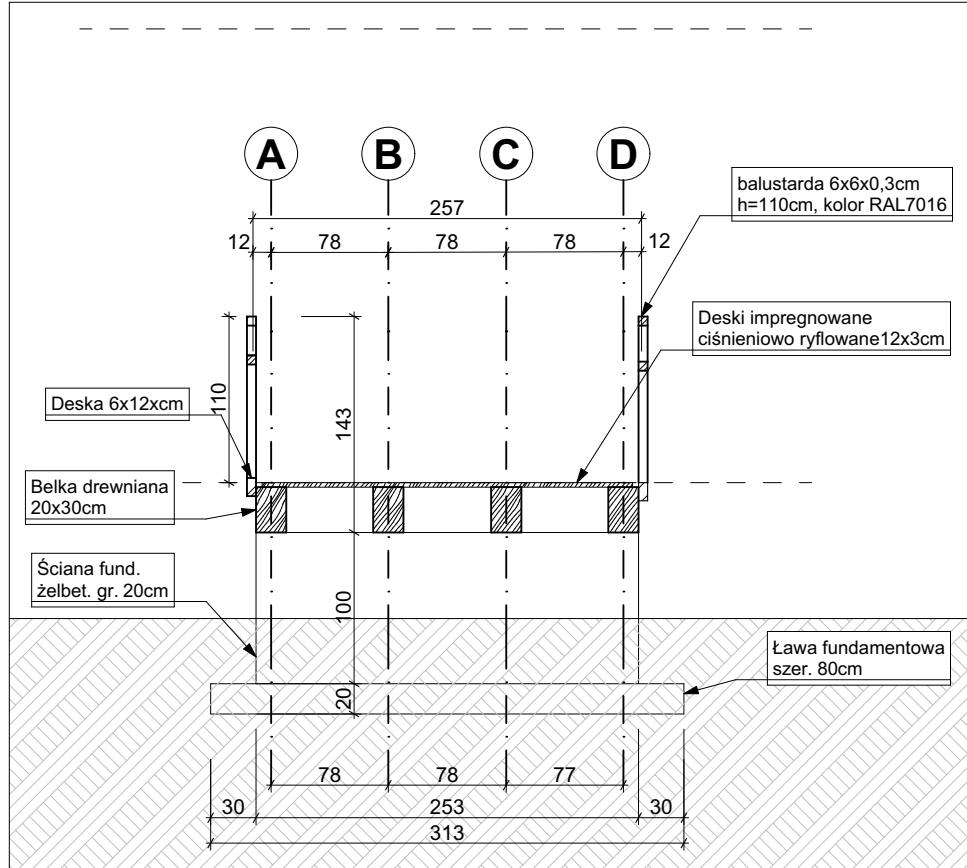

KŁADKA - PRZĘKRÓJ 1-1

jednostka projektowa:		Helena Kułak
ul. Welniany Rynek 3, 66-400 Gorzów Wlkp.		tel. (+48) 507 198 625,
email: biuro@laar.studio; www.laar.studio		
Nazwa i adres inwestycji: Program Funkcjonalno-Użytkowy (PFU) na zaprojektowanie i budowę infrastruktury turystycznej na terenie miasta Lipiany Zadanie I - Zaprojektowanie wraz z uzyskaniem wszelkich pozwoleń i wykonanie zagospodarowania przestrzeni na Skwerze Piwowarów; Zadanie II - Zaprojektowanie wraz z uzyskaniem wszelkich pozwoleń i wykonanie zagospodarowania przestrzeni na Skwerze ks. Karhanka nad jeziorem Kościelnym; Zadanie III - Zaprojektowanie wraz z uzyskaniem wszelkich pozwoleń i wykonanie zagospodarowania przestrzeni na Skwerze Wilhelma Libberta; Zadanie IV - Zaprojektowanie wraz z uzyskaniem wszelkich pozwoleń i wykonanie zagospodarowania przestrzeni na starym i nowym cmentarzu w sąsiedztwie rzeki Myśli do jeziora Kościelnego; Zadanie V - Zagospodarowanie wraz z uzyskaniem wszelkich pozwoleń i wykonanie zagospodarowania przestrzeni w Parku Młodzieży		Faza projektu: <b>PFU</b>
Identyfikatory działek: Zad. I - 321203_4.0002.107/5; 321203_4.0002.107/4; 321203_4.0002.107/3; 321203_4.0002.108 Zad. II - 321203_4.0003.430; 321203_4.0003.431 Zad. III - 321203_4.0002.422; 321203_4.0002.161/2; 321203_4.0002.161/3 Zad. IV - 321203_4.0003.70/5; 321203_4.0003.70/6; 321203_4.0003.71; 321203_4.0002.72/2; 321203_4.0001.68 Zad. V - 321203_4.0002.169/2		
Inwestor: Gmina Lipiany, Plac Wolności 1 Lipiany 74-240		
Zagospodarowanie terenu/ projektant: mgr inż. Helena Kułak	Upr. bud. w spec. arch. do proj. oraz kier. rob. bud. bez ogr. nr 72/ LUOKK/2016	podpis:
Zagospodarowanie terenu/ projektant: mgr inż. Justyna Gidel-Miaskauzy	Upr. bud. w spec. arch. do proj. oraz kier. rob. bud. bez ogr. nr 21/ ZPOIA/OKK/2018	podpis:
Tytuł rysunku: Zad. III - Kładka Rzut + przekrój	data: 17.06.2024r. skala: 1:50	nr rys.: <b>ZT-08</b>