


PROJEKT ZMIAN RZUT PODDASZA

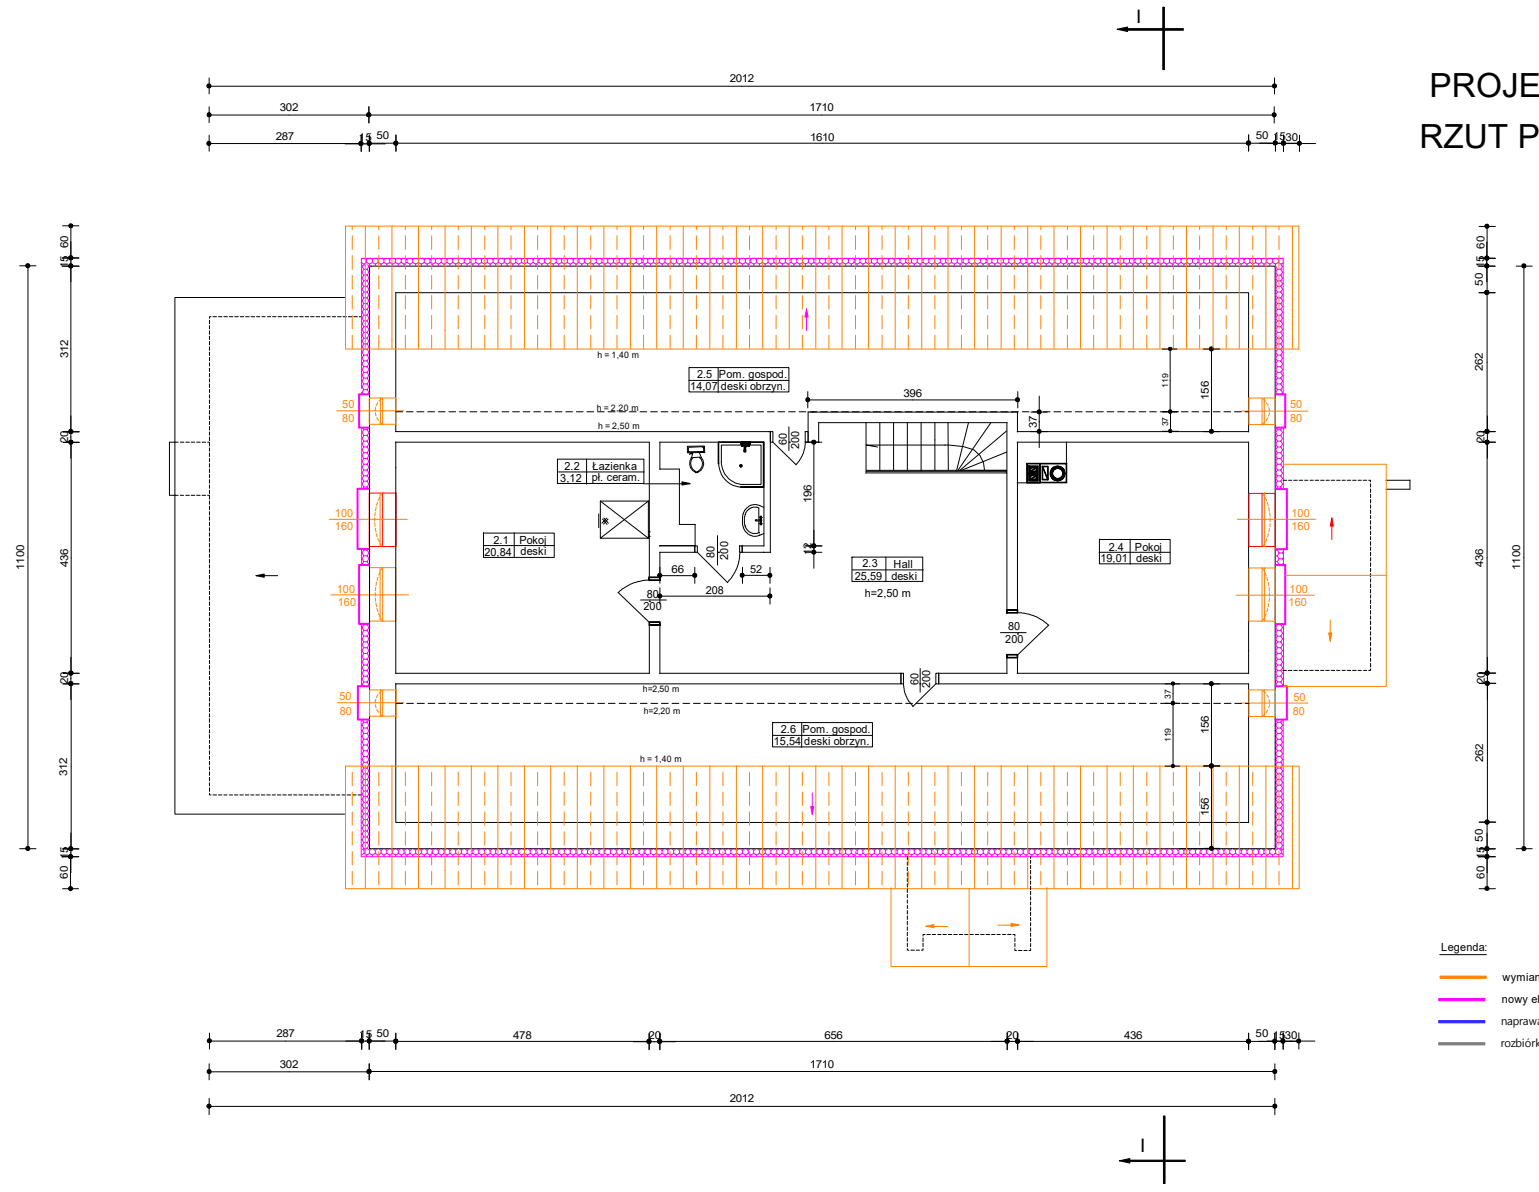

- Legenda:**
- wymiana elem.
 - nowy elem.
 - naprawa elem.
 - rozbiórka elem.

Objekt adres	BUDYNEK MIESZKALNY - LEŚNICZÓWKA LEŚNICTWO POHULANKA, 86-150 OSIE, DZ. NR 5340/3	
Investor adres	NADLEŚNICTWO TRZEBONIN 89-655 MAŁE GACNO, TRZEBONIN 30	data 30.01.2023
Tytuł rysunku	PROJEKT ZMIAN - Rzut Poddasza	nr. rys./ 3
Branża	ARCHITEKTURA / KONSTRUKCJA	skala 1:50
Architektura Konstrukcja m. opr. specjalist.	STANISŁAW WELTER UAN-KZ-72/10/138/86 / konstrukcyjno-budowlana	