




PRZĘKRÓJ D-D

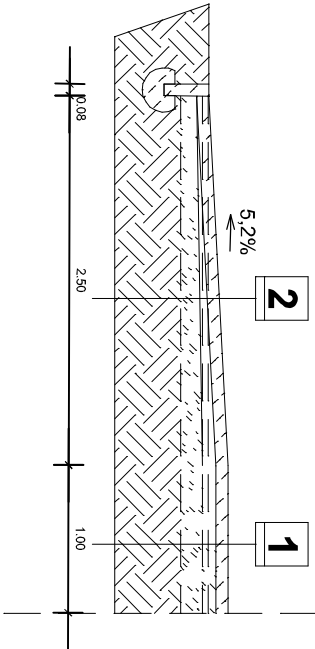

PRZĘKRÓJ E-E

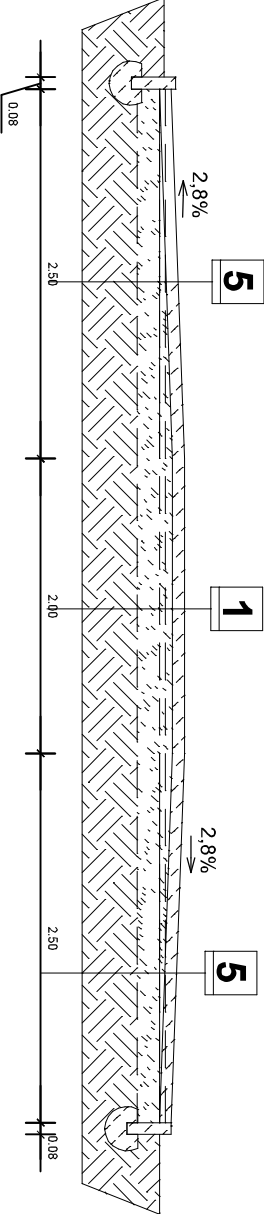

PRZĘKRÓJ F-F

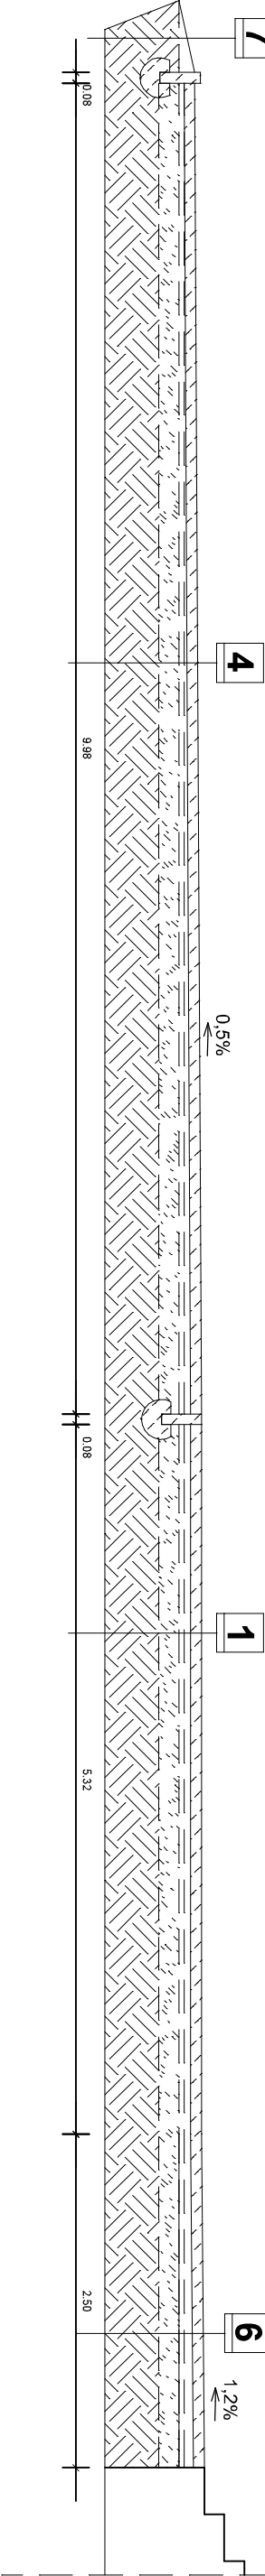

- 1

utwardzenie z betonowej kostki brukowej na istniejącej nawierzchni asfaltowej

- betonowa kostka brukowa gr 8cm ,
 - podsypka cem-piaskowa 5cm,
 - istniejąca nawierzchnia asfaltowa

- istniejąca podbudowa z tłucznia

- grunt rodzimy
- 2

utwardzenie z betonowej kostki brukowej na istniejącej nawierzchni asfaltowej

- przyjęto rozbiórkę nawierzchni asfaltowej gr. 4cm
 - betonowa kostka brukowa gr 8cm ,
 - podsypka cem-piaskowa 5cm,
 - istniejąca podbudowa z tłucznia

- grunt rodzimy
- 3

utwardzenie z betonowej kostki brukowej na istniejącej nawierzchni asfaltowej

- przyjęto rozbiórkę nawierzchni asfaltowej gr. 4cm
 - betonowa kostka brukowa gr 8cm ,
 - podsypka cem-piaskowa 5cm,
 - istniejąca podbudowa z tłucznia

- grunt rodzimy
- 4

utwardzenie z betonowej kostki brukowej na istniejącej nawierzchni asfaltowej

- przyjęto rozbiórkę nawierzchni asfaltowej gr. 4cm
 - betonowa kostka brukowa gr 8cm ,
 - podsypka cem-piaskowa od 0 do 5cm,
 - istniejąca nawierzchnia asfaltowa

- istniejąca podbudowa z tłucznia

- grunt rodzimy
- 5

utwardzenie z betonowej kostki brukowej na istniejącej nawierzchni asfaltowej

- przyjęto rozbiórkę nawierzchni asfaltowej gr. 4cm
 - betonowa kostka brukowa gr 8cm ,
 - podsypka cem-piaskowa od 0 do 9cm,
 - istniejąca podbudowa z tłucznia

- grunt rodzimy
- 6

utwardzenie z betonowej kostki brukowej na istniejącej nawierzchni asfaltowej

- przyjęto rozbiórkę nawierzchni asfaltowej gr. 4cm
 - betonowa kostka brukowa gr 8cm ,
 - podsypka cem-piaskowa od 5 do 7cm,
 - istniejąca podbudowa z tłucznia

- grunt rodzimy
- 7

trawniki

- ziemia żyzna od 0 do 13cm

- odpowiednik ziemi ornej klasy min. III,

- grunt rodzimy
- 8

utwardzenie z betonowej kostki brukowej na nawierzchni biologicznej

- betonowa kostka brukowa gr 8cm ,
 - podsypka cem-piaskowa 5cm,
 - podbudowa z kruszywa łamanego gr 15cm ls=0.98

- żwir gr. 10cm ls=0.98

- grunt rodzimy

— — — — — - kontur istniejących nawierzchni

Nazwa obiektu budowlanego			
REMONT ODTWORZENIOWY NAWIERZCHNI PLACU PRZED SZKOLNEGO SZKOŁY PODSTAWOWEJ NR 56 PRZY UL. KARPACKEJ W BYDGOSZCZY			
Investor	MIĘSTO BYDGOSZCZ	lokalizacja	działka nr ewid. 12 obręb 492, ul. Karpacka,
05-102 BYDGOSZCZ	04610_1.m. Bydgoszcz		
Nazwa rysunku		Rys. nr	A3
PRZĘKRÓJ D-D, E-E, F-F		Skala	
Projektant architektura		mgr inż. arch. Zdzisław Ambrozek	Data podpis: 26.02.2024
spec. arch. nr upr. WBRP-4B-7210/95/01			
Projektant konstrukcja		mgr inż. Artur Tusznio	Data podpis: 26.02.2024
spec. konstr.-budowlana nr upr. KUP/0004/P00K/14			