


Legenda:

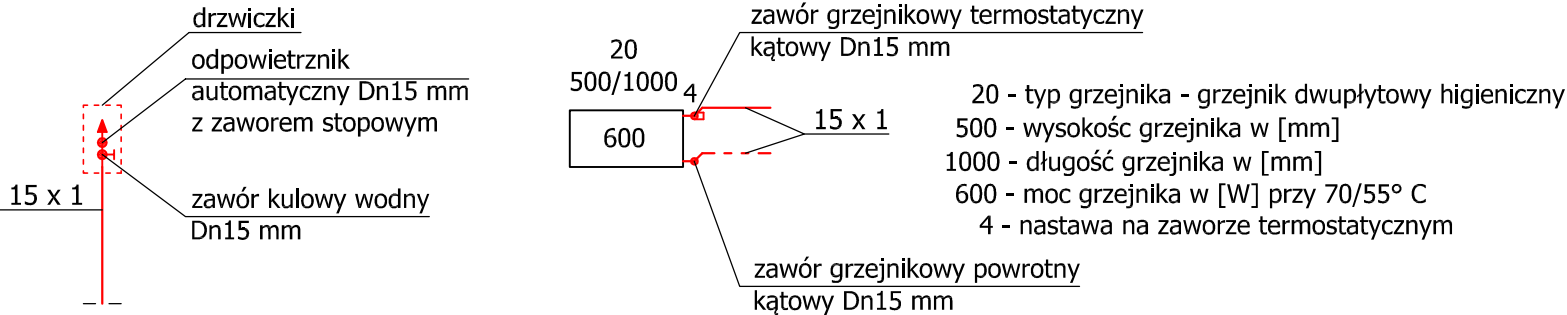

B.T.H. Biuro Techniczno - Handlowe, mgr inż. Romuald Świątek ul. Poznańska 16/3, 56-100 Wołów tel. 798 802 995      NIP: 9171030998    e-mail: bth@hotmail.pl					Stadium: PB	
Objekt:    Wiejski Ośrodek Zdrowia Lubiąż, ul. Willmana 23, 56-100 Wołów działka nr 216/8  Inwestor:    Gmina Wołów Rynek 34 56-100 Wołów					Branża: INST. SANIT.	
					Data: 09.12.2020	
Opracował:	mgr inż. Romuald Świątek		477/82/WBPP	Podpis	Skala:	
Projektant:	mgr inż. Renata Panic				1:100	
Tytuł rysunku:		Instalacja centralnego ogrzewania Rozwinięcia - piony 1 - 4 i 8				Nr rys. 10