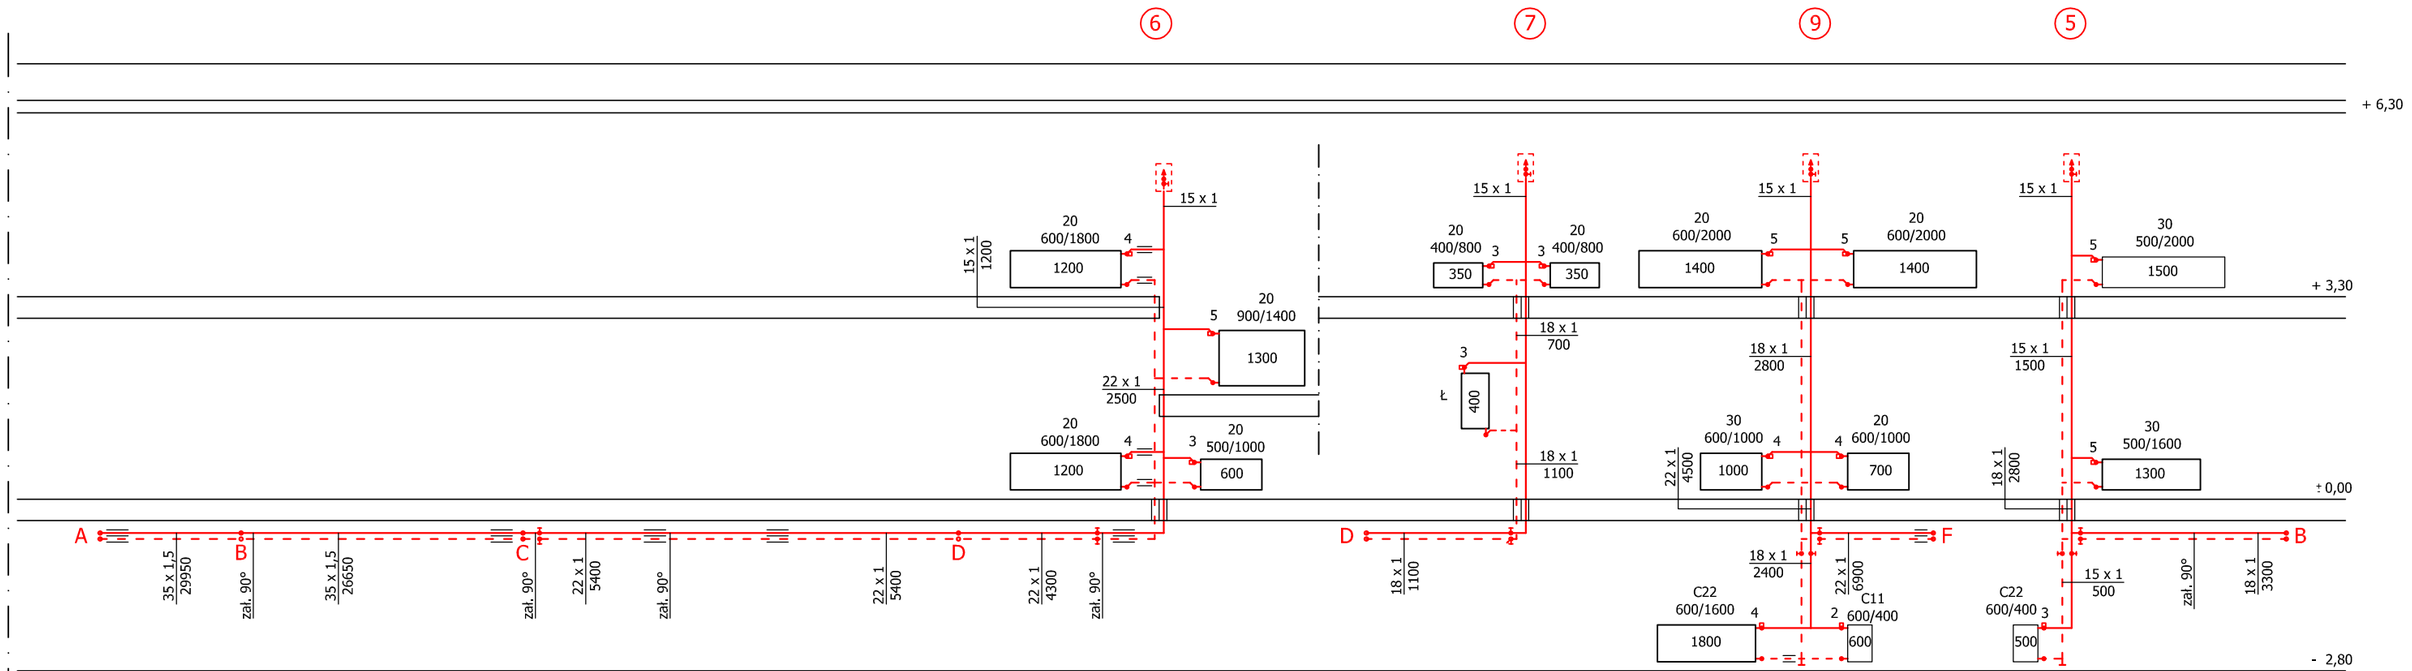

Legenda:

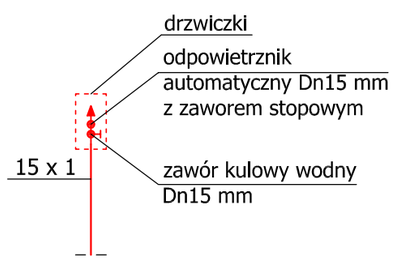

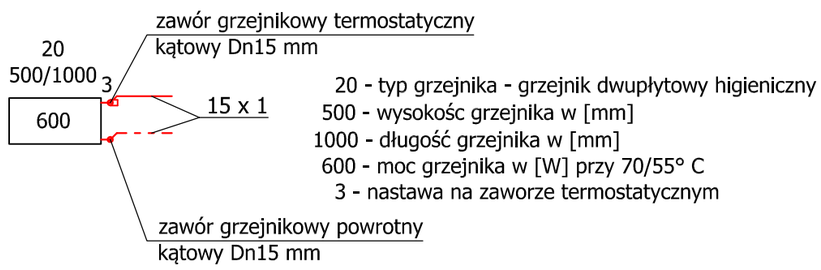

20 - typ grzejnika - grzejnik dwupłytowy higieniczny
500 - wysokośc grzejnika w [mm]
1000 - długość grzejnika w [mm]
600 - moc grzejnika w [W] przy 70/55° C
3 - nastawa na zaworze termostatycznym

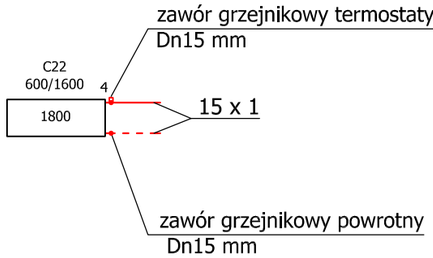

C22 - typ grzejnika - grzejnik dwupłytowy
600 - wysokośc grzejnika w [mm]
1600 - długość grzejnika w [mm]
1800 - moc grzejnika w [W] przy 70/55° C
4 - nastawa na zaworze termostatycznym

B.T.H. Biuro Techniczno - Handlowe, mgr inż. Romuald Świątek ul. Poznańska 16/3, 56-100 Wołów tel. 798 802 995 NIP: 9171030998 e-mail: bth@hot.pl					Stadium: PB
Obiekt: Wiejski Ośrodek Zdrowia Lubiąż, ul. Willmana 23, 56–100 Wołów działka nr 216/8		Inwestor: Gmina Wołów Rynek 34 56–100 Wołów			Branża: INST. SANIT. Data: 09.12.2020
Opracował:	mgr inż. Romuald Świątek	Nr upr.	477/82/WBPP	Podpis	Skala: 1:100
Projektant:	mgr inż. Renata Panic		127/DOŚ/11		
Tytuł rysunku:	Instalacja centralnego ogrzewania Rozwinięcia - piony 5, 6, 7 i 9				Nr rys. 11