

PROJEKT ORGANIZACJI RUCHU

Temat opracowania:

**Projekt tymczasowej organizacji ruchu dla zadania
pod nazwą: "Projekt remontu drogi gminnej
ul. Górnej w Pogwizdowie"**

Inwestor:

**GMINA HAŻLACH
ul. Główna 57, 43-419 Hażlach**

Sporządził:

**ROADPRO M. GRZEGORZ, M. KSEL SP. J.
ul. Borki 40D 44-200 Rybnik**

mgr inż. Michał Ksel

Rybnik, Wrzesień 2023

Spis treści:

1. Część opisowa
 - 1.1.Strona tytułowa
 - 1.2.Spis Treści
 - 1.3.Opis techniczny
2. Część graficzna
 - 2.1.Lokalizacja - Rysunek 1
 - 2.2.Plan sytuacyjny – Rysunek 2-5

OPIS TECHNICZNY

I. Część opisowa:

1. Przedmiot i zakres opracowania:

Przedmiotem opracowania jest organizacja ruchu na czas robót związanych z remontu drogi gminnej ul. Górnej w Pogwizdowie. Przyjęta technologia prowadzenia robót budowlanych zakłada prowadzenie robót poprzez zamknięcie remontowanego odcinka drogi. Zakres opracowania obejmuje wykonanie projektu organizacji ruchu na czas robót związanych z remontem drogi gminnej ul. Górnej w Pogwizdowie.

Cel opracowania:

Celem opracowania jest zapewnienie bezpiecznych warunków dla użytkowników ruchu kołowego i pieszych w wyniku utrudnień wynikających z prowadzenia robót na drodze wewnętrznej.

Inwestor:

GMINA HAŻLACH

ul. Główna 57, 43-419 Hażlach

Podstawa opracowania:

- Rozporządzenie Ministra Infrastruktury z dnia 3 lipca 2003r. w sprawie szczegółowych warunków technicznych dla znaków i sygnałów drogowych oraz urządzeń bezpieczeństwa ruchu drogowego i warunków ich umieszczania na drogach (Dz. U. Nr 220 poz. 2181),
- Prawo o ruchu drogowym z dnia 20 czerwca 1997r. (Dz. U. z 2005r. Nr 108, poz. 908)
- Rozporządzenie Ministrów Infrastruktury oraz Spraw Wewnętrznych i Administracji z dnia 31 lipca 2002r. w sprawie znaków i sygnałów drogowych (Dz. U. Nr 170, poz. 1393),
- Rozporządzenie Ministra Infrastruktury z dnia 23 września 2003r. w sprawie szczegółowych warunków zarządzania ruchem na drogach oraz wykonywania nadzoru nad tym zarządzaniem (Dz. U. Nr 177, poz. 1729),

2. Stan istniejący:

Drogi gminna ul. Górna w Pogwizdowie na odcinku objętym opracowaniem jest to droga dwukierunkowa, o nawierzchni asfaltowej. Ruch występujący na drodze gminnej – odcinku ul. Górnej określono jako mały – obywają się ruch związany z dojazdem do posesji przez mieszkańców. Ruch pieszych określono jako mały. Zakres objęty opracowaniem obejmuje obszar zabudowany.

3. Stan projektowany:

Opracowanie obejmuje wykonanie projektu organizacji ruchu na czas prowadzenia robót.

4. Organizacja ruchu – czasowa:

Projekt organizacji ruchu przewiduje prowadzenie robót związanych z remontem drogi gminnej – odcinka ul. Górnej w Pogwizdowie przy zamknięciu odcinka drogi na czas prowadzenia robót.

Projektuje się zaporę U-20b wraz z tarczą znaku B-1 oraz tabliczką z napisem „Nie dotyczy pojazdów budowy i mieszkańców ul. Górnej od nr 1 do nr 38, ul. Akacjowej od nr 15 do nr 28, ul. Astrów od nr 1 do nr 2”, ustawione na wjeździe ulicy Wrzosowej oraz na ul. Akacjowej z obu stron zakresu.

Ponadto projektuje się objazd drogami różnej kategorii:

- drogą powiatową ulicą Cieszyńską
- drogami gminnymi: ul. Wrzosów i ul. Szkolną.

5. Opis występujących zagrożeń lub utrudnień w związku z robotami prowadzonymi w pasie drogowym:

Utrudnieniami dla kierujących będzie zamknięcie drogi. Zagrożeń na które narażeni są piesi podczas prowadzonych nie przewiduje się. Wykonawca zobowiązany jest do dołożenia wszelkich starań w celu ograniczenia zagrożeń, zarówno dla robotników jak i osób postronnych.

Uwaga:

Istnieje zagrożenie wystąpienia utrudnień w ruchu kołowym z uwagi na istniejące włączenia (zjazdy), w tym celu wykonawca robót zobowiązany jest

do zapewnienia ręcznego sterowania ruchem dla pojazdów włączających się ze zjazdów w obszarze robót.


Do oznakowania robót zastosować znaki odblaskowe z folii II generacji o wielkości o jeden rozmiar większy niż istniejące to jest „średnie”.

UWAGI WYKONAWCZE

1. o wprowadzeniu zmian organizacji ruchu z co najmniej 7 dniowym wyprzedzeniem należy powiadomić:
 - Urząd Gminy
 - Powiatowy Zarząd Dróg w Cieszynie
 - Komendę Powiatową Policji w Cieszynie
 - mieszkańców przyległych posesji oraz informować na bieżąco o utrudnieniach
2. miejsce robót oznakować i zabezpieczyć także zgodnie z obowiązującymi przepisami BHP.
3. jednostki robocze prowadzące roboty w pasie drogowym zobowiązane są do bieżącego utrzymania w należyłym stanie elementów technicznych użytych do oznakowania i zabezpieczenia miejsca robót
4. osoby wykonujące czynności związane z robotami w pasie drogowym są obowiązane być ubrane w odzież ostrzegawczą o barwie pomarańczowej z elementami odblaskowymi
5. pojazdy wykonujące czynności związane z robotami w pasie drogowym obowiązane są do wysyłania żółtych sygnałów ostrzegawczych
6. po wykonaniu wszystkich prac, pas drogowy przywrócić do stanu pierwotnego.
7. Użyte do oznakowania znaki drogowe i urządzenia bezpieczeństwa ruchu powinny spełniać wymagania fotometryczne, kolorometryczne w zakresie odblaskowości i barwy
8. Konstrukcje wsporcze użytych urządzeń bezpieczeństwa ruchu drogowego powinny być stabilne i nie powodować zagrożenia dla uczestników ruchu.

9. Planowany termin wprowadzenia czasowej organizacji ruchu – marzec 2024. Planowany termin usunięcia czasowej organizacji ruchu i przywrócenia istniejącej: grudzień 2024.

Lokalizacja

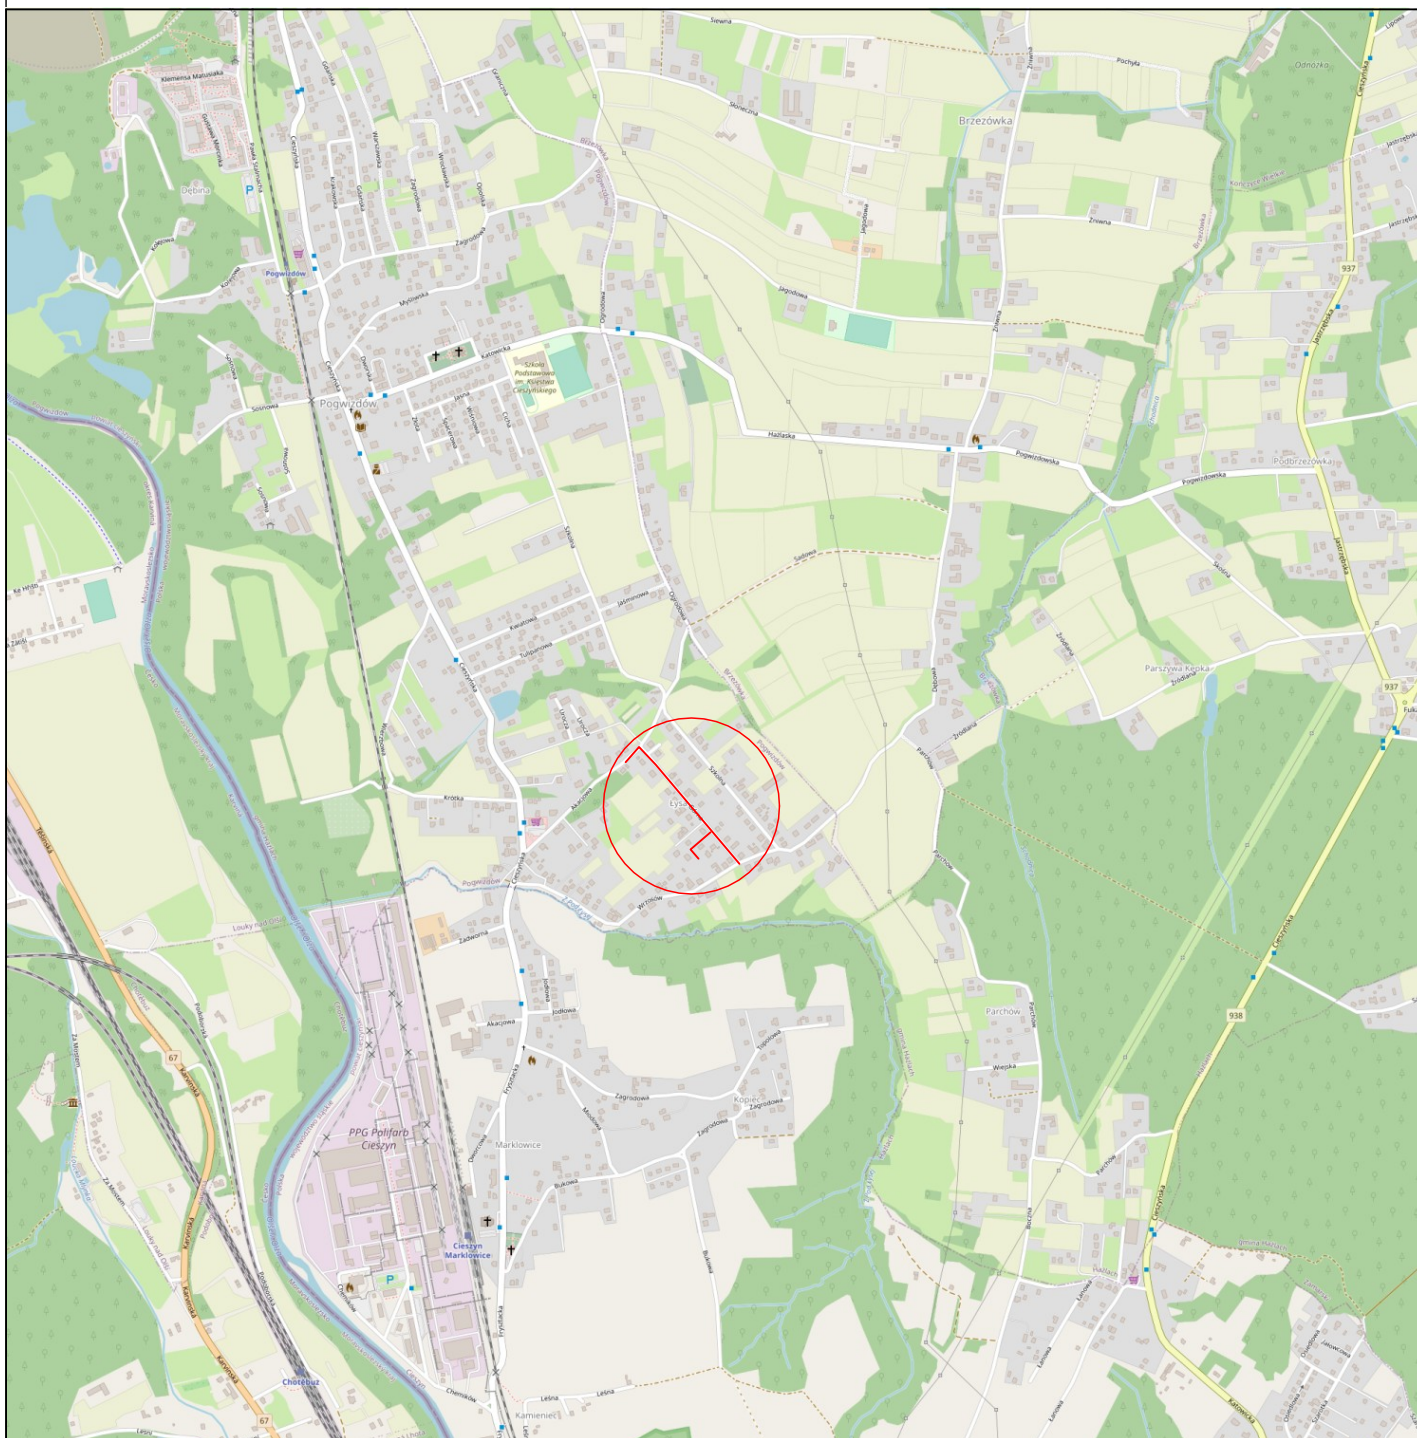

Zamawiający:

GMINA HAŻLACH
ul. Główna 57, 43-419 Hażlach

Temat:

Projekt tymczasowej organizacji ruchu dla zadania pod nazwą:
"Projekt remontu drogi gminnej ul. Górnej w Pogwizdowie"

Biuro
projektowe



ROADPRO M.Grzegorz, M. Ksel Sp. J.
44-200 Rybnik, ul. Borki 40D

Projektował

mgr inż. Michał Ksel

Nr upr.

-

PODPIS:


Data:
06.2023

PRZEDMIOT RYSUNKU:
Lokalizacja


SKALA
1:10 000

BRANŻA:
Inżynieria ruchu

NR
RYS.: **1**

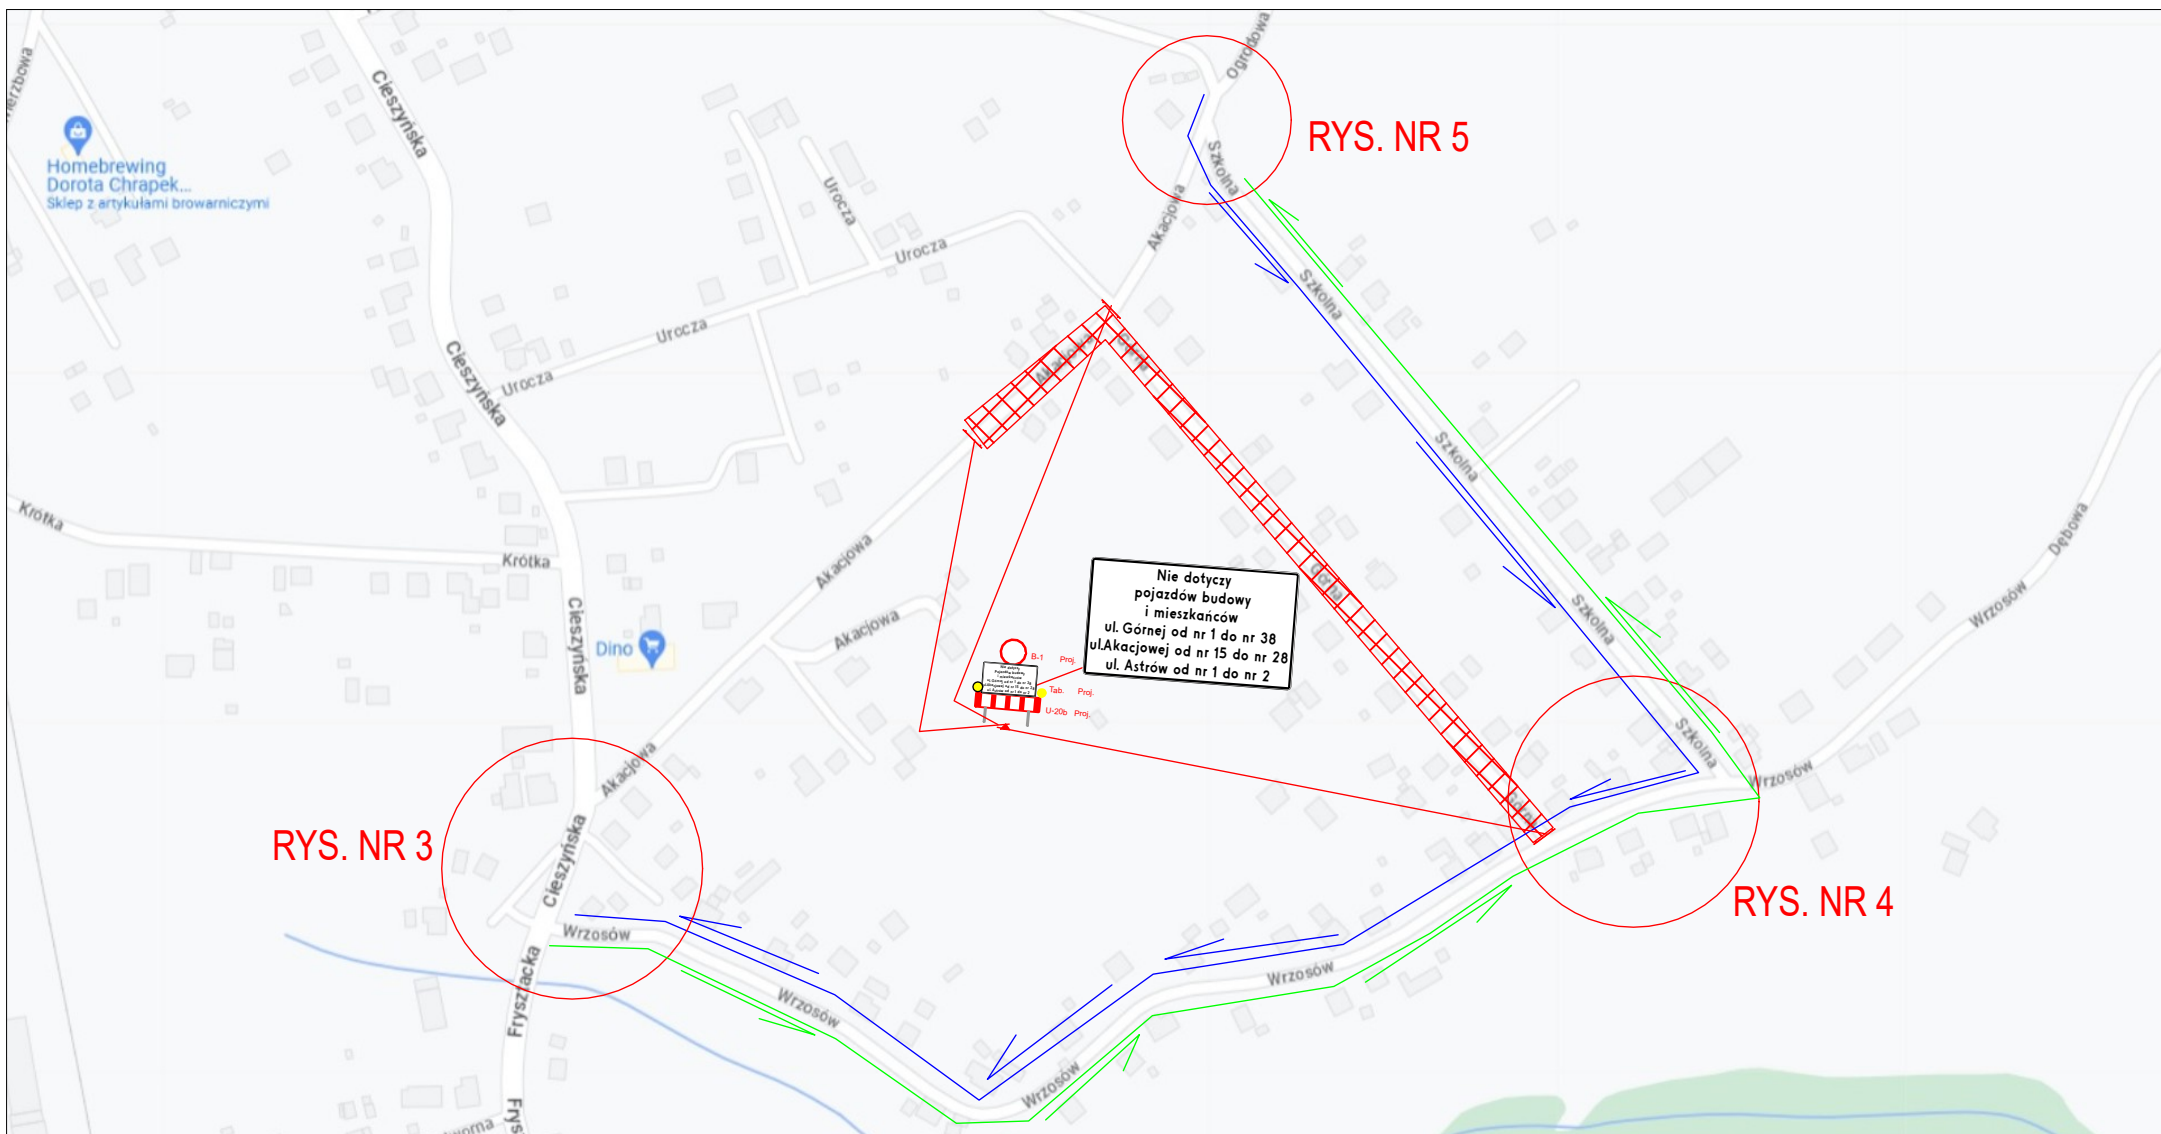


LEGENDA:

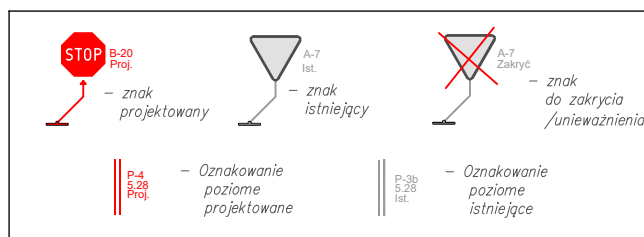

Zamawiający:	GMINA HAŻLACH ul. Główna 57, 43-419 Hażlach				
Temat:	Projekt tymczasowej organizacji ruchu dla zadania pod nazwą: "Projekt remontu drogi gminnej ul. Górnej w Pogwizdowie"				
Biuro projektowe	 ROADPRO M.Grzegorz, M. Ksel Sp. J. 44-200 Rybnik, ul. Borki 40D				
Projektował	mgr inż. Michał Ksel	Nr upr.	-	PODPIS:	
Data: 06.2023	PRZEDMIOT RYSUNKU: TRASA OBJAZDU			BRANŻA: Inżynieria ruchu	NR RYS.: 2



LEGENDA:

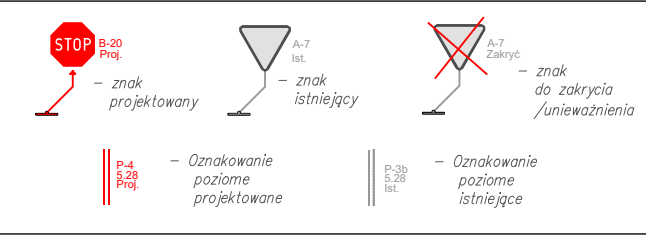

Zamawiający:	GMINA HAŻLACH ul. Główna 57, 43-419 Hażlach				
Temat:	Projekt tymczasowej organizacji ruchu dla zadania pod nazwą: "Projekt remontu drogi gminnej ul. Górnej w Pogwizdowie"				
Biuro projektowe	ROADPRO M.Grzegorz, M. Ksel Sp. J. 44-200 Rybnik, ul. Borki 40D				
Projektował	mgr inż. Michał Ksel	Nr upr.	-	PODPIS:	
Data: 06.2023	PRZEDMIOT RYSUNKU: Plan sytuacyjny - Projekt czasowej organizacji ruchu	SKALA 1:500	BRANŻA: Inżynieria ruchu	NR RYS.: 4	



LEGENDA:

- znak projektowany	- znak istniejący	- znak do zakrycia /unieważnienia
- Oznakowanie poziome projektowane	- Oznakowanie poziome istniejące	- Oznakowanie poziome istniejące

Zamawiający:	GMINA HAŻLACH ul. Główna 57, 43-419 Hażlach				
Temat:	Projekt tymczasowej organizacji ruchu dla zadania pod nazwą: "Projekt remontu drogi gminnej ul. Górnej w Pogwizdowie"				
Biuro projektowe	ROADPRO M.Grzegorz, M. Ksel Sp. J. 44-200 Rybnik, ul. Borki 40D				
Projektował	mgr inż. Michał Ksel	Nr upr.	-	PODPIS:	
Data: 06.2023	PRZEDMIOT RYSUNKU: Plan sytuacyjny - Projekt czasowej organizacji ruchu		SKALA 1:500	BRANŻA: Inżynieria ruchu	NR RYS.: 5