

PROJEKT ORGANIZACJI RUCHU

Temat opracowania:

**Projekt stałej organizacji ruchu dla zadania
pod nazwą: " Projekt remontu drogi gminnej
ul. Górnej w Pogwizdowie"**

Inwestor:

**GMINA HAŻLACH
ul. Główna 57, 43-419 Hażlach**

Sporządził:

**ROADPRO M. GRZEGORZ, M. KSEL SP. J.
ul. Borki 40D 44-200 Rybnik**

mgr inż. Michał Ksel

Rybnik, Wrzesień 2023

Spis treści:

1. Część opisowa
 - 1.1.Strona tytułowa
 - 1.2.Spis Treści
 - 1.3.Opis techniczny
2. Część graficzna
 - 2.1.Lokalizacja - Rysunek 1
 - 2.2.Plan sytuacyjny – istniejące oznakowanie – Rysunek 2.1 – 2.4
 - 2.3.Plan sytuacyjny – projektowane oznakowanie – Rysunek 3.1 – 3.4

OPIS TECHNICZNY

I. Część opisowa:

1. Przedmiot i zakres opracowania:

Przedmiotem opracowania jest zmiana stałej organizacji ruchu na drodze gminnej – ul. Górnej w Pogwizdowie.

Cel opracowania:

Celem opracowania jest zapewnienie bezpiecznych warunków dla użytkowników ruchu kołowego i pieszych w wyniku wykonania remontu przedmiotowego odcinka drogi - ul. Górnej w Pogwizdowie.

Inwestor:

GMINA HAŻLACH

ul. Główna 57, 43-419 Hażlach

Podstawa opracowania:

- Rozporządzenie Ministra Infrastruktury z dnia 3 lipca 2003r. w sprawie szczegółowych warunków technicznych dla znaków i sygnałów drogowych oraz urządzeń bezpieczeństwa ruchu drogowego i warunków ich umieszczania na drogach (Dz. U. Nr 220 poz. 2181),
- Prawo o ruchu drogowym z dnia 20 czerwca 1997r. (Dz. U. z 2005r. Nr 108, poz. 908)
- Rozporządzenie Ministrów Infrastruktury oraz Spraw Wewnętrznych i Administracji z dnia 31 lipca 2002r. w sprawie znaków i sygnałów drogowych (Dz. U. Nr 170, poz. 1393),
- Rozporządzenie Ministra Infrastruktury z dnia 23 września 2003r. w sprawie szczegółowych warunków zarządzania ruchem na drogach oraz wykonywania nadzoru nad tym zarządzaniem (Dz. U. Nr 177, poz. 1729),

2. Stan istniejący:

Droga gminna – ul. Górna w miejscowości Pogwizdów to droga dwukierunkowa. Ruch występujący na drodze gminnej określono jako mały – obywateli ruch związany z dojazdem do posesji przez mieszkańców. Ruch pieszych określono jako mały. Zakres objęty opracowaniem obejmuje obszar zabudowany.

3. Stan projektowany:

Opracowanie obejmuje wykonanie projektu zmiany organizacji ruchu po zakończonym remoncie drogi.

4. Organizacja ruchu – stała:

Projektuje się oznakowanie pionowe w rejonie skrzyżowania ul. Górnej z ulicą Akacjową.


Rozwiązania projektowe obejmują wprowadzenie skrzyżowania równorzędnego – ulicy Akacjowej z ulicą Górną.

Na ww. skrzyżowaniu projektuje się znaki A-5.

UWAGI WYKONAWCZE

1. o wprowadzeniu zmian organizacji ruchu z co najmniej 7 dniowym wyprzedzeniem należy powiadomić:
 - Starostwo Powiatowe w Cieszynie,
 - Urząd Gminy Hażalch,
 - mieszkańców przyległych posesji.
2. miejsce robót oznakować i zabezpieczyć także zgodnie z obowiązującymi przepisami BHP.
3. jednostki robocze prowadzące roboty w pasie drogowym zobowiązane są do bieżącego utrzymania w należyтым stanie elementów technicznych użytych do oznakowania i zabezpieczenia miejsca robót
4. osoby wykonujące czynności związane z robotami w pasie drogowym są obowiązane być ubrane w odzież ostrzegawczą o barwie pomarańczowej z elementami odblaskowymi
5. pojazdy wykonujące czynności związane z robotami w pasie drogowym obowiązane są do wysyłania żółtych sygnałów ostrzegawczych
6. po wykonaniu wszystkich prac, pas drogowy przywrócić do stanu pierwotnego.
7. Użyte do oznakowania znaki drogowe i urządzenia bezpieczeństwa ruchu powinny spełniać wymagania fotometryczne, kolorometryczne w zakresie odblaskowości i barwy. Do oznakowania robót należy używać znaków odblaskowych z folii II generacji z grupy „małe”.
8. Konstrukcje wsporcze użytych urządzeń bezpieczeństwa ruchu drogowego powinny być stabilne i nie powodować zagrożenia dla uczestników ruchu.
9. Planowany termin wprowadzenia zmian w stałej organizacji ruchu – listopad 2024.

Lokalizacja

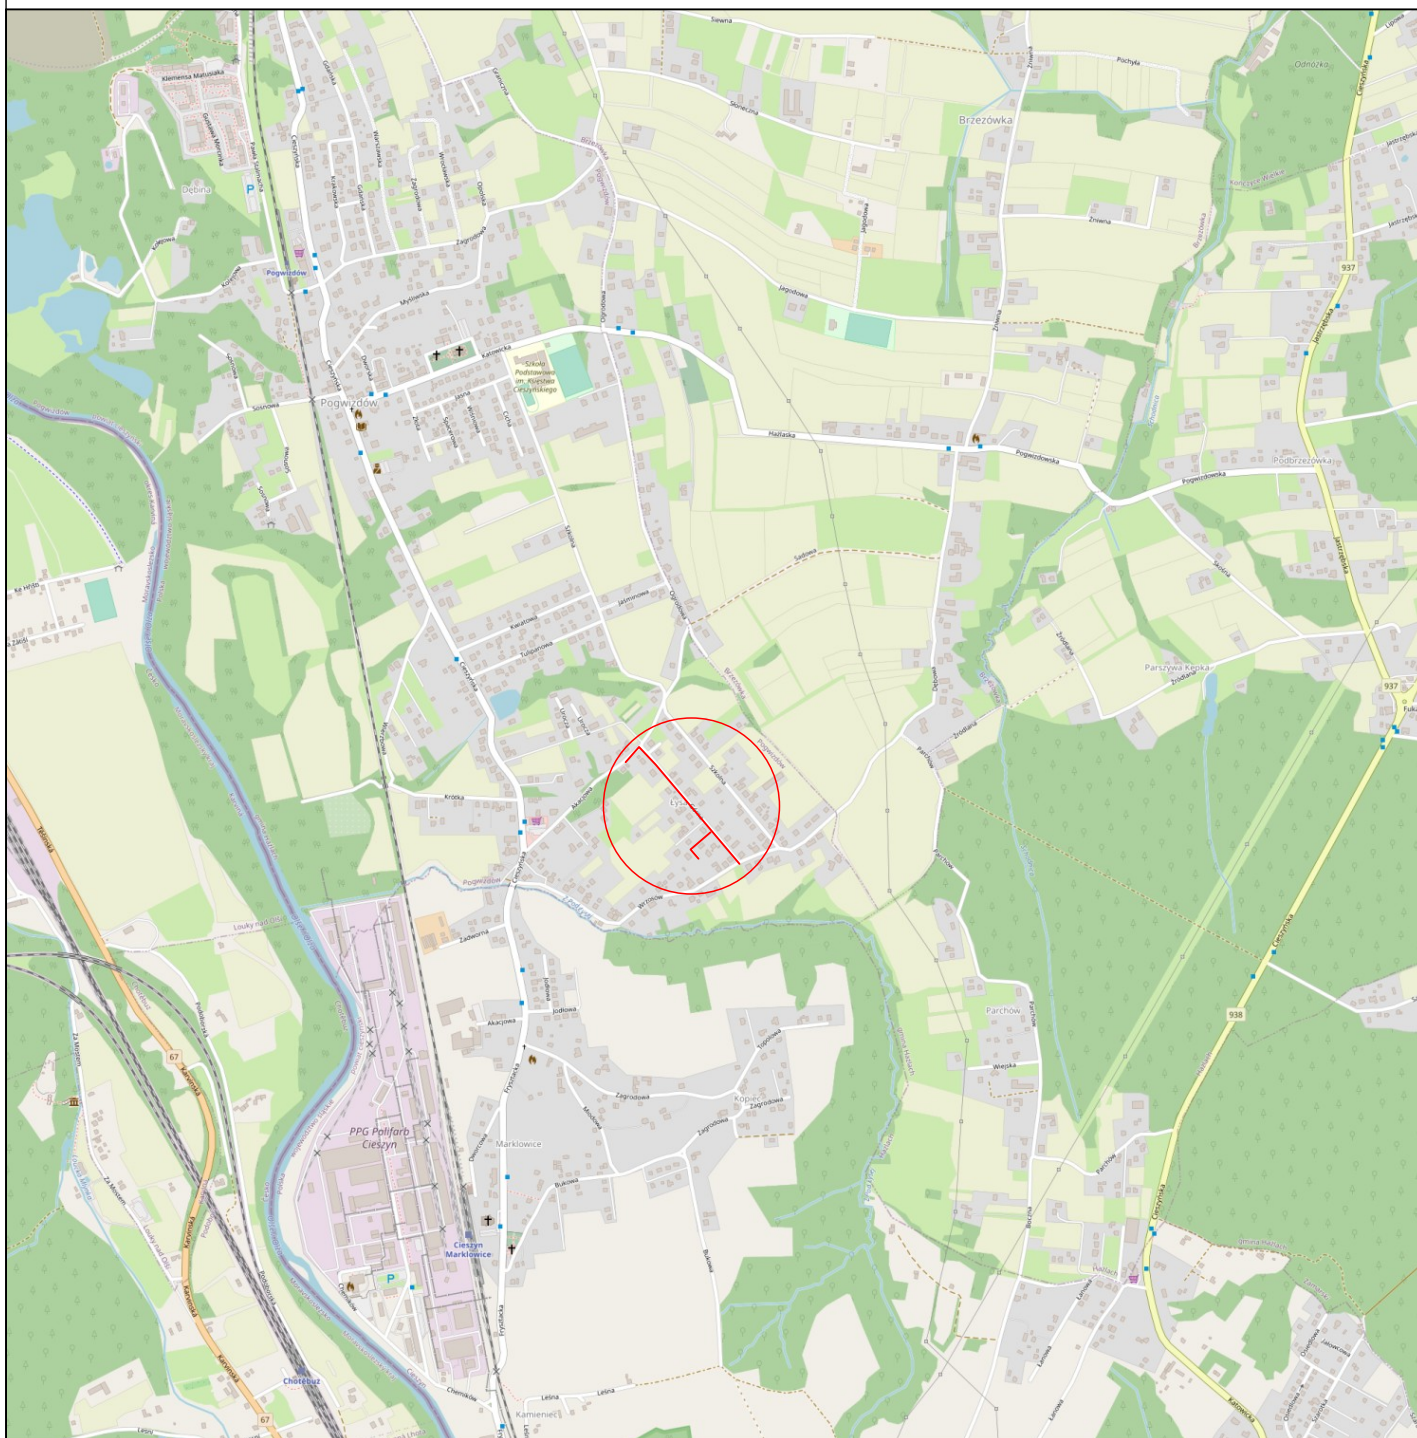

Zamawiający:

GMINA HAŻLACH
ul. Główna 57, 43-419 Hażlach

Temat:

Projekt stałej organizacji ruchu dla zadania pod nazwą:
"Projekt remontu drogi gminnej ul. Górnej w Pogwizdowie"

Biurowie projektowe



ROADPRO M.Grzegorz, M. Ksel Sp. J.
44-200 Rybnik, ul. Borki 40D

Projektował

mgr inż. Michał Ksel

Nr upr.

-

PODPIS:

Data:
06.2023

PRZEDMIOT RYSUNKU:
Lokalizacja

SKALA
1:10 000

BRANŻA:
Inżynieria ruchu

NR
RYS.: 1




LEGENDA:

A-7 Ist.
- znak istniejący


A-7 Zakryć
- znak do zakrycia / unieważnienia

P-3b Ist.
- Oznakowanie poziome istniejące


Zamawiający:	GMINA HAŻLACH ul. Główna 57, 43-419 Hażlach				
Temat:	Projekt stałej organizacji ruchu dla zadania pod nazwą: "Projekt remontu drogi gminnej ul. Górnej w Pogwizdowie"				
Biuro projektowe	ROADPRO M.Grzegorz, M. Ksel Sp. J. 44-200 Rybnik, ul. Borki 40D				
Projektował	mgr inż. Michał Ksel	Nr upr.	-	PODPIS:	
Data: 06.2023	PRZEDMIOT RYSUNKU: Plan sytuacyjny - Istniejące oznakowanie	SKALA 1:500	BRANŻA: Inżynieria ruchu	NR RYS.: 2.1	

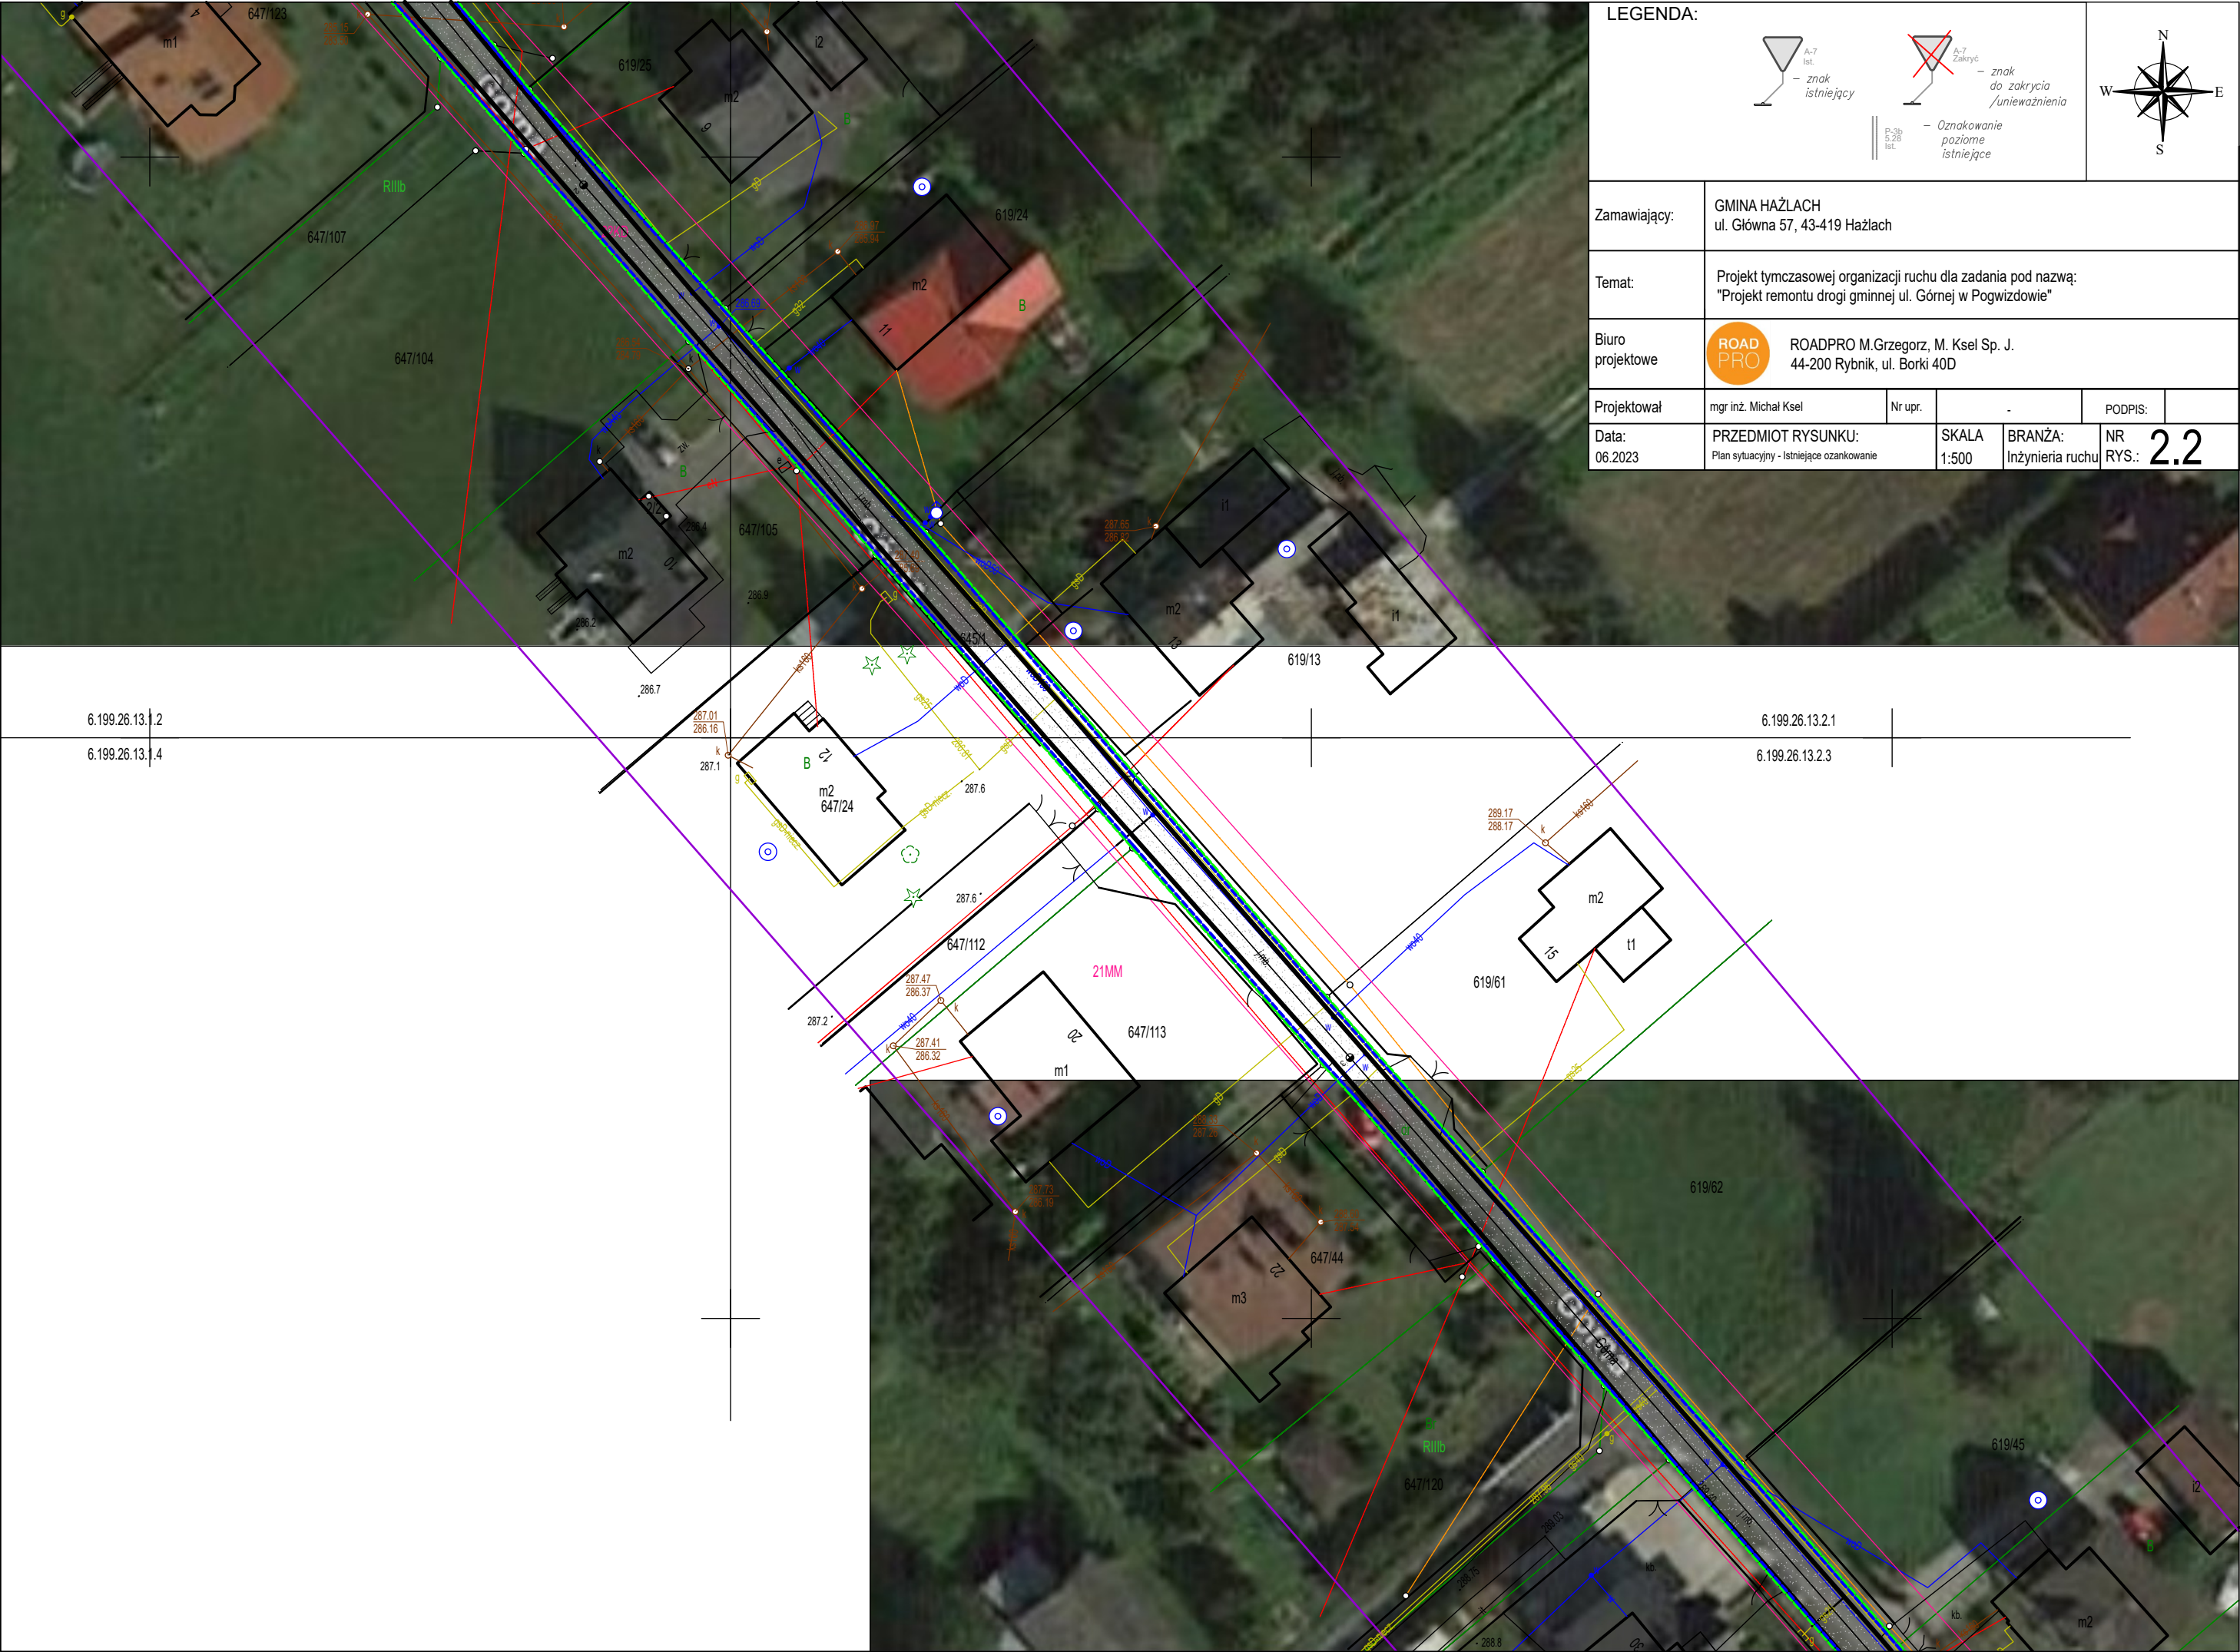


LEGENDA:




A-7
Ist.
– znak
istniejący




A-7
Zakryć
– znak
do zakrycia
/unieważnienia




P-3b
Ist.
– Oznakowanie
poziome
istniejące

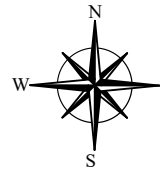

Zamawiający:	GMINA HAŻLACH ul. Główna 57, 43-419 Hażlach			
Temat:	Projekt tymczasowej organizacji ruchu dla zadania pod nazwą: "Projekt remontu drogi gminnej ul. Górnej w Pogwizdowie"			
Biuro projektowe	 ROADPRO M.Grzegorz, M. Ksel Sp. J. 44-200 Rybnik, ul. Borki 40D			
Projektował	mgr inż. Michał Ksel	Nr upr.	-	PODPIS:
Data: 06.2023	PRZEDMIOT RYSUNKU: Plan sytuacyjny - Istniejące oznakowanie	SKALA 1:500	BRANŻA: Inżynieria ruchu	NR RYS.: 2.2



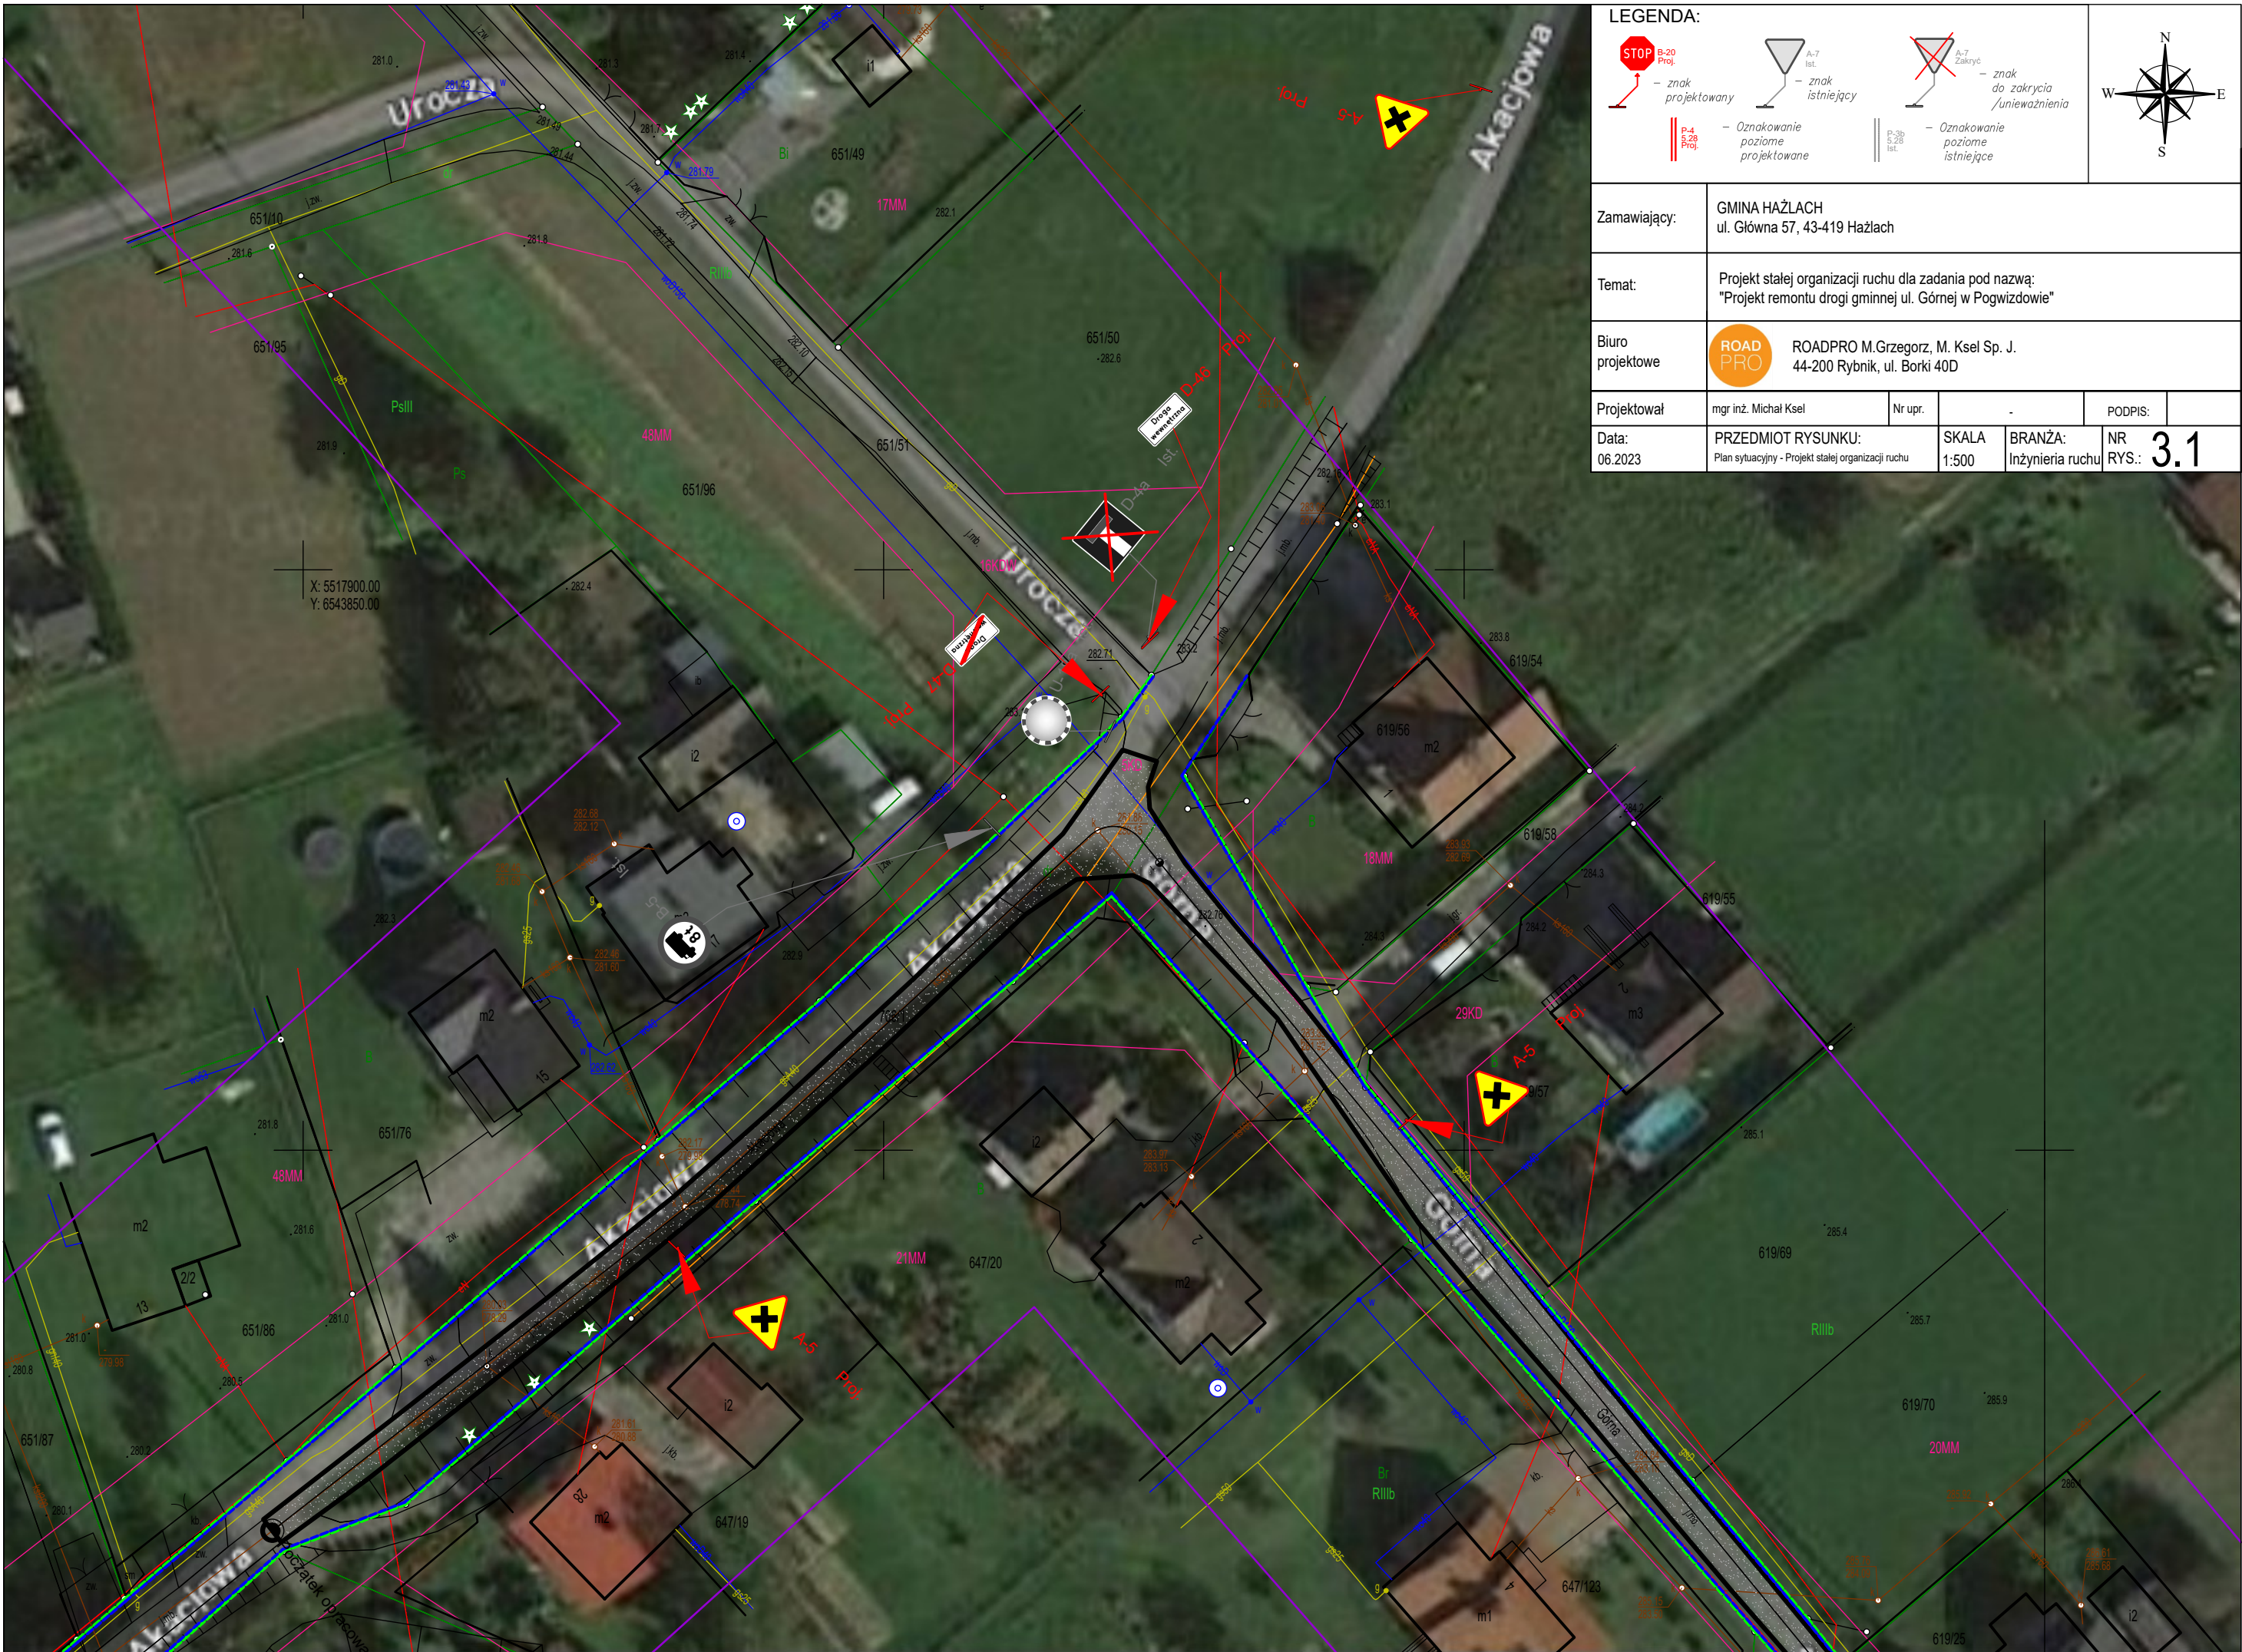



LEGENDA:


– znak projektowany

– znak istniejący

– znak do zakrycia / unieważnienia

– Oznakowanie poziome projektowane

– Oznakowanie poziome istniejące

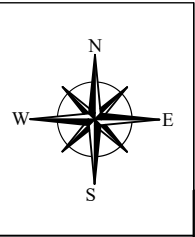

Zamawiający:	GMINA HAŻLACH ul. Główna 57, 43-419 Hażlach			
Temat:	Projekt stałej organizacji ruchu dla zadania pod nazwą: "Projekt remontu drogi gminnej ul. Górnej w Pogwizdowie"			
Biuro projektowe	ROADPRO M.Grzegorz, M. Ksel Sp. J. 44-200 Rybnik, ul. Borki 40D			
Projektował	mgr inż. Michał Ksel	Nr upr.	-	PODPIS:
Data: 06.2023	PRZEDMIOT RYSUNKU: Plan sytuacyjny - Projekt stałej organizacji ruchu	SKALA 1:500	BRANŻA: Inżynieria ruchu	NR RYS.: 3.2



LEGENDA:

– znak projektowany

– Oznakowanie poziome projektowane

– Oznakowanie poziome istniejące

– znak istniejący

– znak do zakrycia / unieważnienia

N
W
E
S

Zamawiający:	GMINA HAŻŁACH ul. Główna 57, 43-419 Hażlach			
Temat:	Projekt tymczasowej organizacji ruchu dla zadania pod nazwą: "Projekt remontu drogi gminnej ul. Górnej w Pogwizdowie"			
Biuro projektowe	ROADPRO M.Grzegorz, M. Ksel Sp. J. 44-200 Rybnik, ul. Borki 40D			
Projektował	mgr inż. Michał Ksel	Nr upr.	-	PODPIS:
Data: 06.2023	PRZEDMIOT RYSUNKU: Plan sytuacyjny - Projekt stałej organizacji ruchu	SKALA 1:500	BRANŻA: Inżynieria ruchu	NR RYS.: 3.3