


PRZEKRÓJ NORMALNY A - A

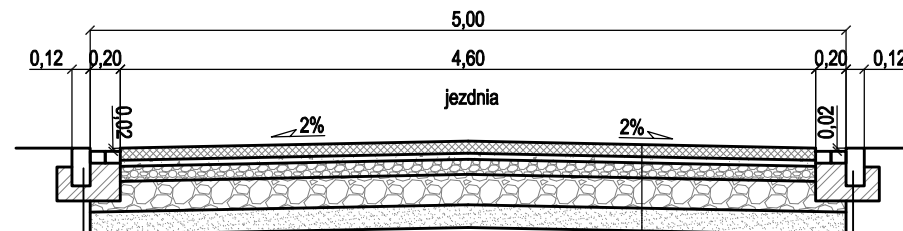

opomnik drogowy betonowy o wym. 12x25 cm
wraz ze ściekiem z dwóch kostek betonowych 8x10x20 cm
ława z oporem z mieszanki związanej cementem C12/15

kostka betonowa grub. 8 cm szara
podsypka cementowo - piaskowa grub. 4 cm
górna w. podbudowy z tłucznią* KŁSM 0/31,5 mm grub. 10 cm
dolna w. podbudowy z tłucznią* KŁSM 0/63 mm grub. 20 cm
w. odsączająca z piasku grub. 15 cm
podłoże gruntowe wg PN-S-02205

opomnik drogowy betonowy o wym. 12x25 cm
wraz ze ściekiem z dwóch kostek betonowych 8x10x20 cm
ława z oporem z mieszanki związanej cementem C12/15

Wymagania dla KŁSM* 0/31,5 i 0/63 mm dotyczące podbudowy:

nasiąkliwość: WA24 - 2


mrozoodporność: F4

ścieralność: LA >30

Kruszywo jednorodne gatunkowo bez domieszek i zanieczyszczeń, spełniające

wymagania krzywych uziarnienia, np. wapień lub równoważne.

PRZEKRÓJ NORMALNY B - B

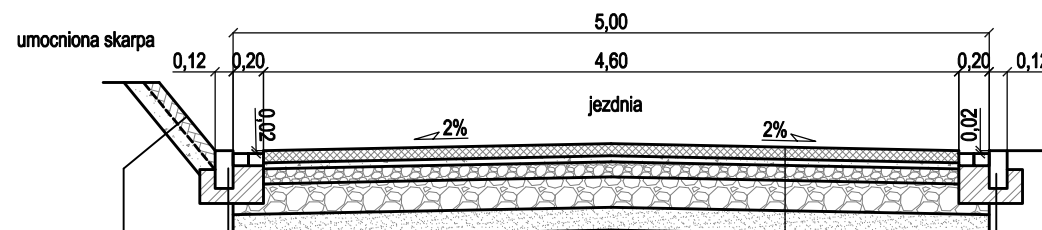

umocniona skarpa
płyty ażurowe 40x60x8 cm wypełnione
grysem 8/11 lub otoczkami plukanyimi 10/20
geotkanina separacyjno - filtracyjna 200 g/m2
podsypka cementowo - piaskowa grub. 10 cm

kostka betonowa grub. 8 cm szara
podsypka cementowo - piaskowa grub. 4 cm
górna w. podbudowy z tłucznią* KŁSM 0/31,5 mm grub. 10 cm
dolna w. podbudowy z tłucznią* KŁSM 0/63 mm grub. 20 cm
w. odsączająca z piasku grub. 15 cm
podłoże gruntowe wg PN-S-02205

opomnik drogowy betonowy o wym. 12x25 cm
wraz ze ściekiem z dwóch kostek betonowych 8x10x20 cm
ława z oporem z mieszanki związanej cementem C12/15

opomnik drogowy betonowy o wym. 12x25 cm
wraz ze ściekiem z dwóch kostek betonowych 8x10x20 cm
ława z oporem z mieszanki związanej cementem C12/15

Biuro Inżynieryjno - Techniczne
"K I E R"
62-200 Gniezno Os. Wł. Łokietka 18/5
tel. (061) 425 22 11 lub 507 172 128
NIP 784-125-99-64 REGON 634460624

Inwestor
Gmina Żnin
ul. 700-lecia 39
88-400 Żnin

OBIEKT: Przebudowa drogi gminnej ul. Wierzbowa w Bożejewiczkach

RYSUNEK: Przekroje normalne

Nr 3

STANOWISKO	IMIĘ I NAZWISKO	Nr UPR.	DATA	PODPIS	
Kier. projektu	mgr inż. Mieczysław Łebedyński	164/88/PW	V 2020		
Projektant b. drogowa	mgr inż. Iwona Łebedyńska	WKP/0125/ PWOD/18	V 2020		
Asystent proj.	inż. Janusz Łebedyński		V 2020		
BRANŻA Drogowa	STADIUM PB	ROK OPR. 2020	NR ZLEC.	SKALA 1: 50	EGZEMPLARZ