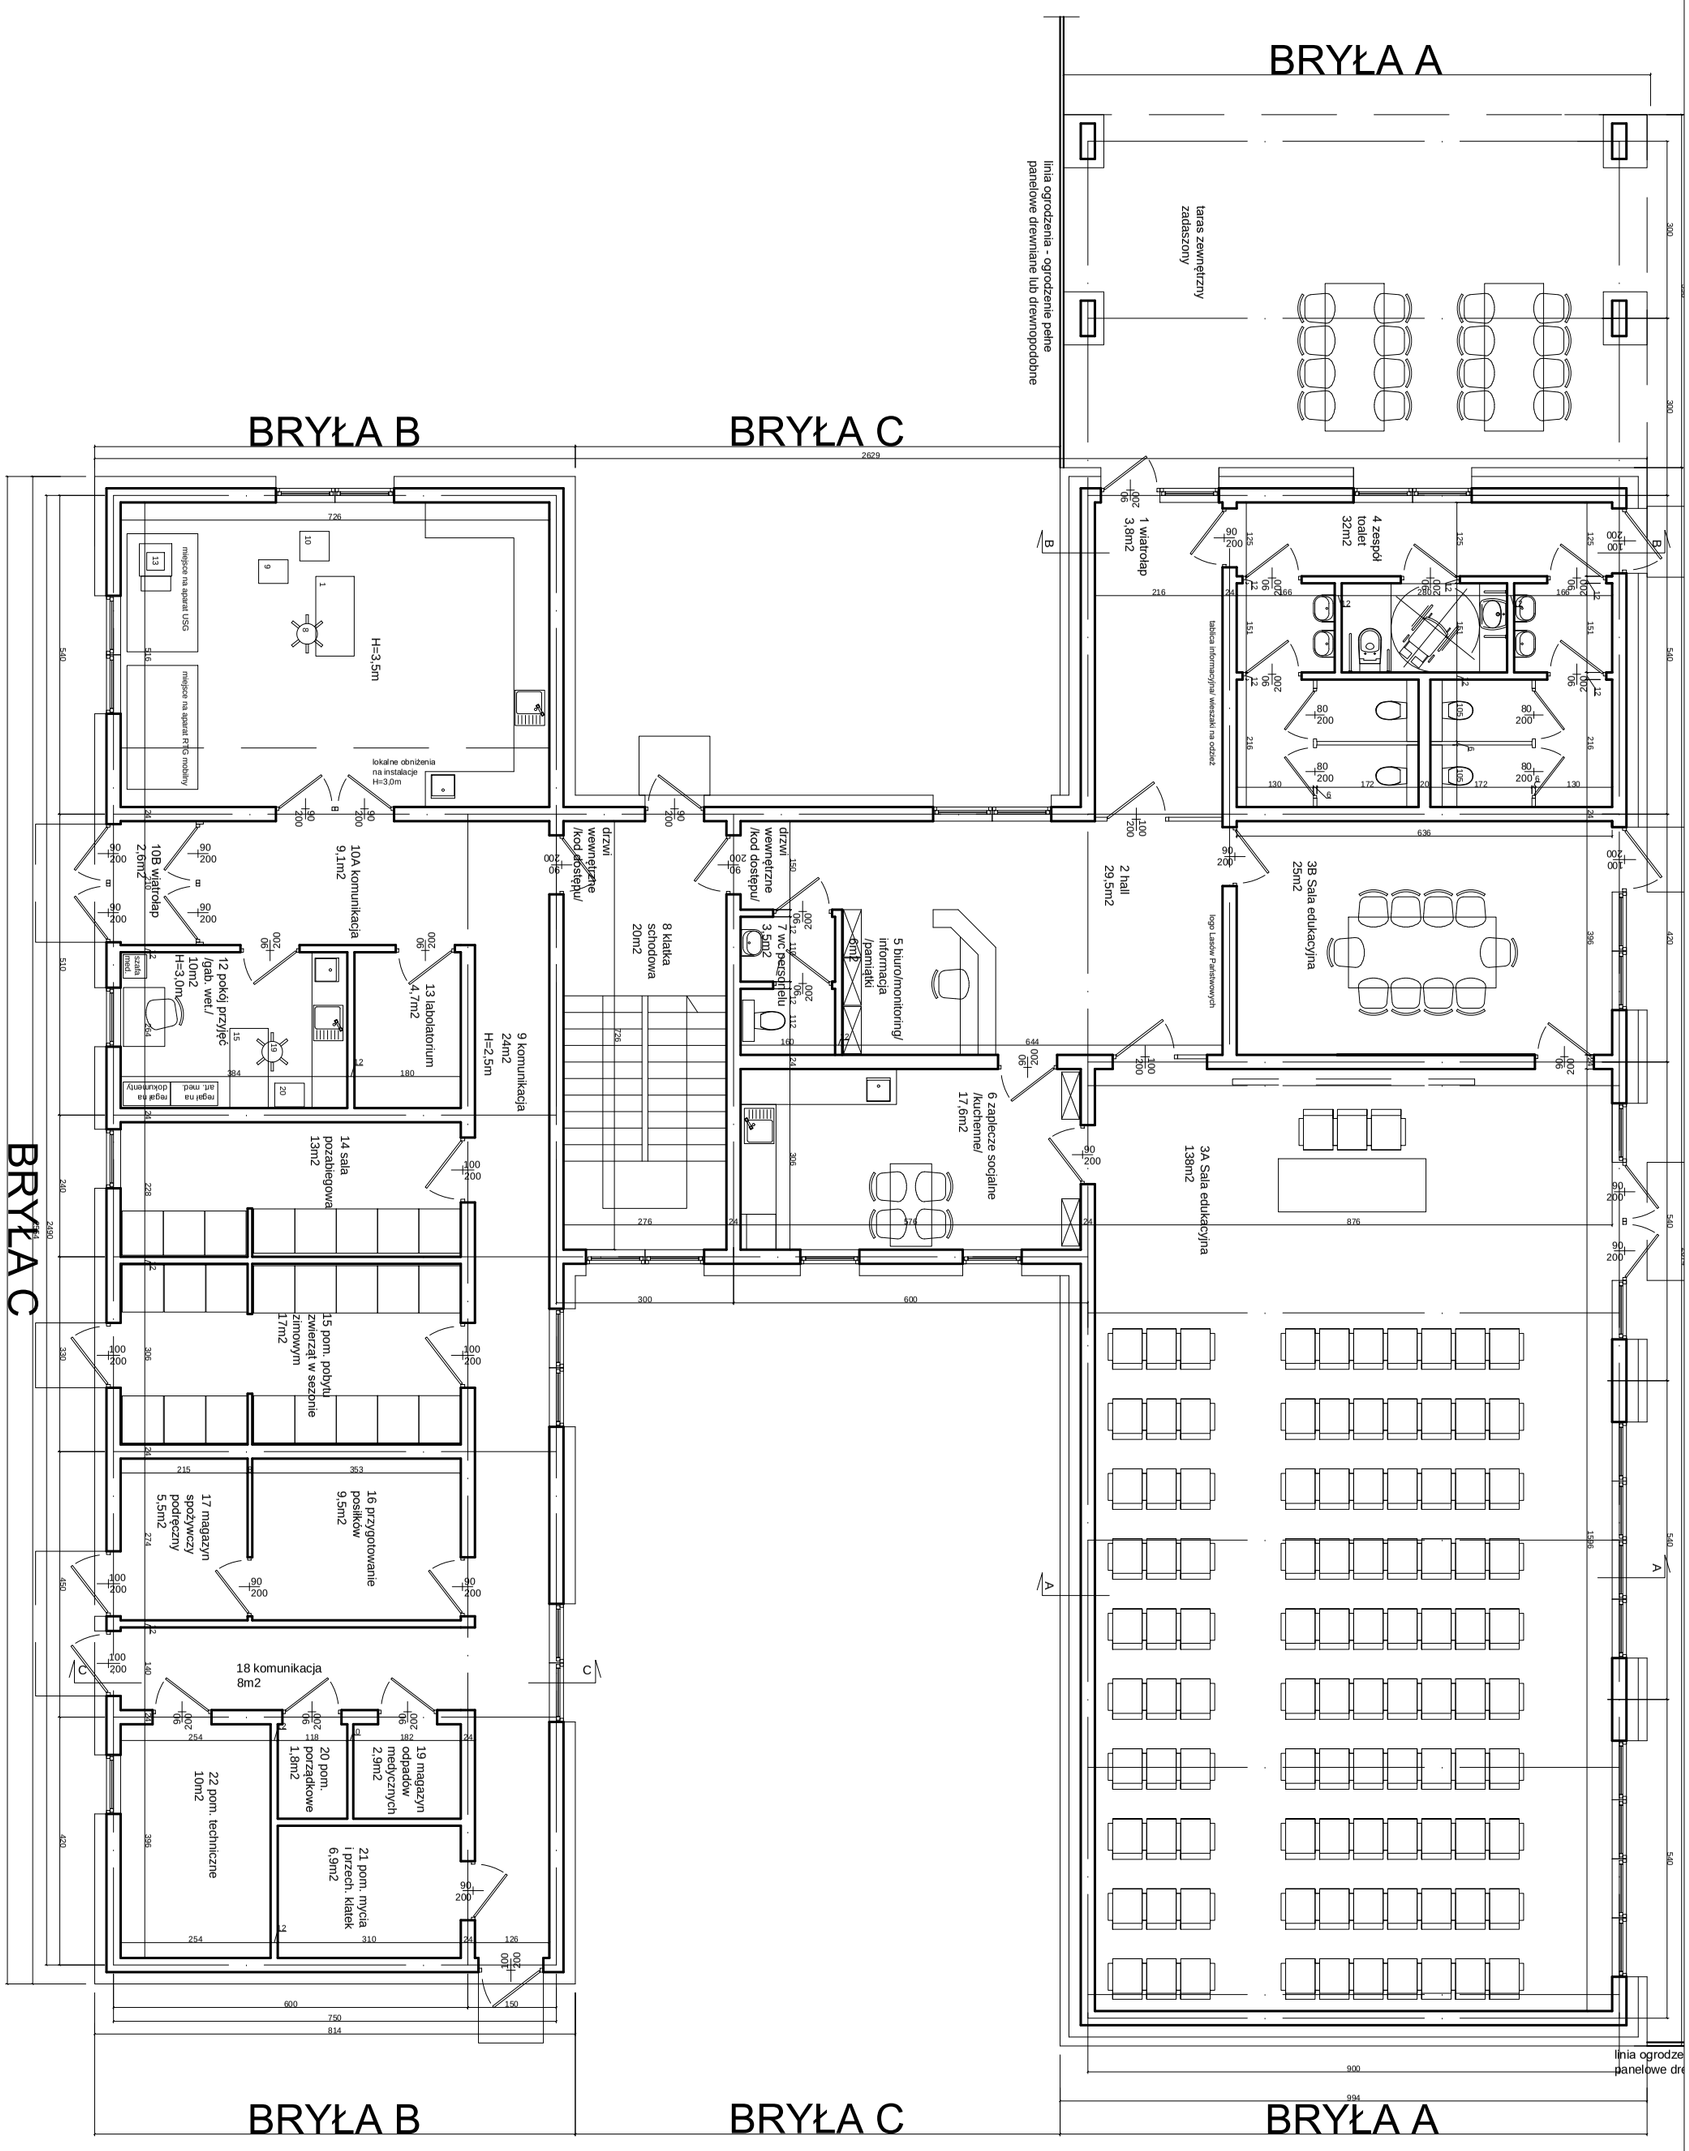

STUDIO PROJEKT s.c.

SKALA 1:100

A1-KONCEPCJA PARTERU BUDYNKU LORDZ