


SŁUP ULICZNY OŚWIETLENIOWY ALUMINIOWY
h=8m JEDNOBIAWY


DANE TECHNICZNE	
H[m]	8,0
tb[mm]	min. 4,0
Φd/DE[mm]	60/146
m[kg]	ok. 38,1 kg
a x a x h[m]	0,4 x 0,4 x 1,0m

DANE WYTRZYMAŁOŚCIOWE			
Masa oprawy / wysięgnik [kg]	max. 15		
Dopuszczalna powierzchnia opraw [m ²]	I	<300 m n.p.m.	0,25
	II i III	<450 m n.p.m.	0,19
Strefa wiatrowa wg PN EN 1991-1-4	II	<300 m n.p.m.	0,12
	III	<755 m n.p.m.	0,09

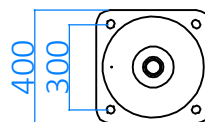

- wymiary w [mm]

<p>PRACOWNIA PROJEKTOWA STREFA Joanna Daga ul. Wspólna 4, 44-280 Rydułtowy NIP 647-220-27-19, REGON 240865607 tel. 600 998 729, e-mail: pp.strefa@gmail.com</p>			
Nazwa	<p>PROJEKT INSTALACJI ELEKTRYCZNEJ ROZBUDOWA SIECI OŚWIETLENIA ULICZNEGO NA UL. POWSTAŃCÓW ŚLĄSKICH W GŁUCHOŁAZACH</p>		
Lokalizacja	ul. Powstańców Śląskich, 48-340 Głucholazy		
Inwestor	Gmina Głucholazy, ul. Rynek 15, 48-340 Głucholazy		
Branża	ELEKTRYCZNA		
Projektant:	mgr inż. Dariusz Tumiak	nr uprawnień SLK/5811/PBE/15	podpis
Temat rysunku:	WIDOK SŁUPA OŚWIETLENIOWEGO	skala ---	nr rysunku 8
		data	

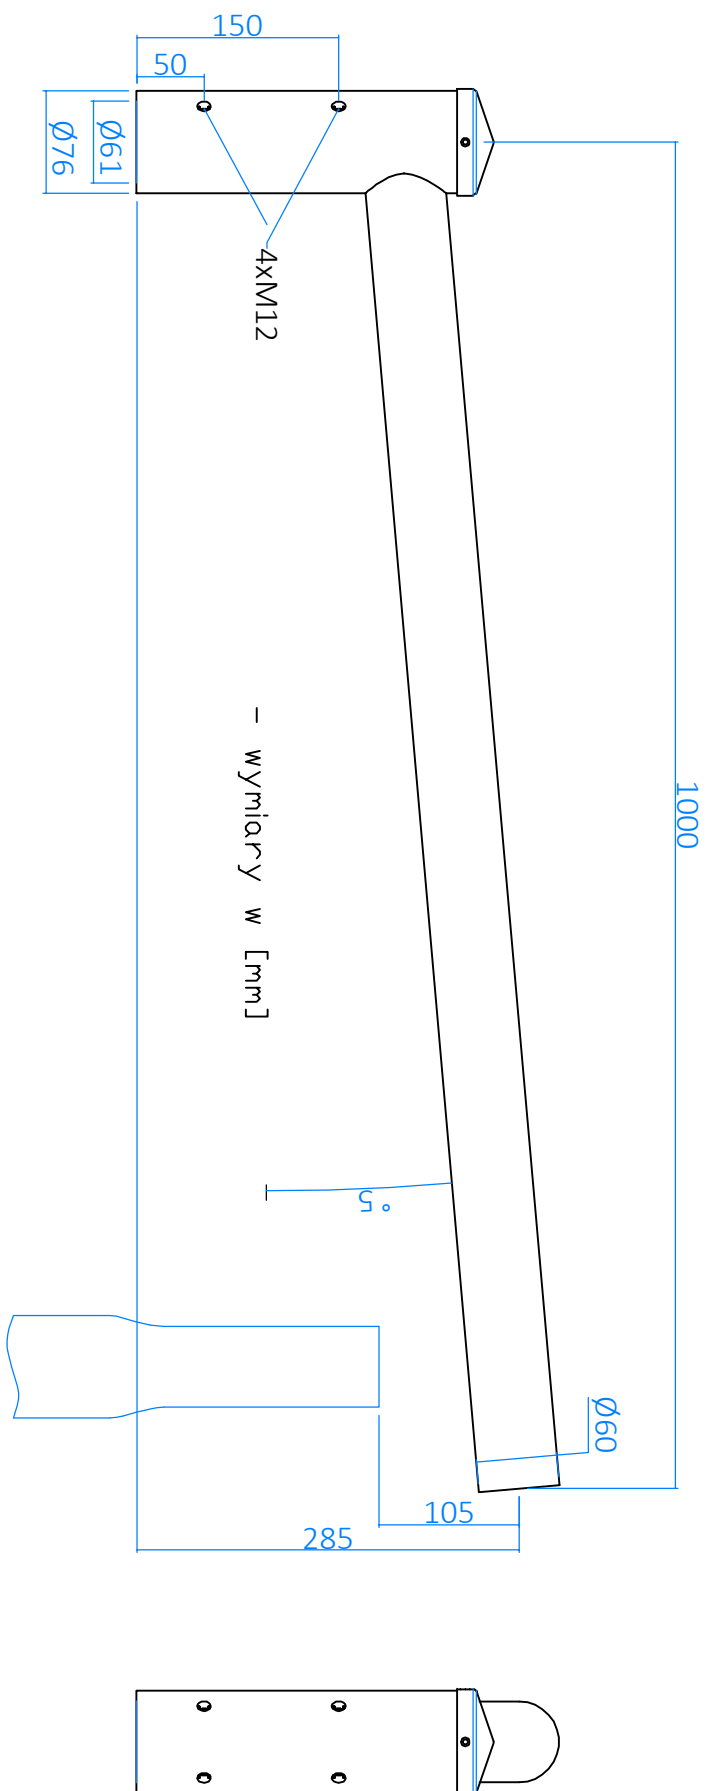

<p>PRACOWNIA PROJEKTOWA STREFA Joanna Dęga ul. Waspłna 4, 44-280 Rydułtowy NIP 847-220-27-19, REGON 240865807 tel. 600 998 729, e-mail: pp.strefa@gmail.com</p>	
<p>Projekt: PROJEKT INSTALACJI ELEKTRYCZNEJ ROZBUDOWA SIECI OŚWIETLENIA ULICZNEGO NA UL. POWSTANCOW ŚLĄSKICH W GŁUCHOKŁAZACH</p>	<p>Investor: Gmina Głuchokazy, ul. Rynek 15, 48-340 Głuchokazy</p>
<p>Projektant: mgr inż. Dawid Turlik</p>	<p>nr uprawnień: SLK5811/PBE/15</p>
<p>Brand: ELEKTRYCZNA</p>	<p>nr rysunku: —</p>
<p>WIDOK WYSIĘGNIKA</p>	<p>data: —</p>
<p>SLUPA OŚWIETLENOWEGO</p>	<p>nr rysunku: 9</p>
<p>WZRESZEN 2021</p>	<p>WZRESZEN 2021</p>