

BIURO OBSŁUGI INWESTYCJI BUDOWLANYCH
PATRYK GÓRGUREWICZ
84-351 Nowa Wieś Lęborska, ul. Dworcowa 19
NIP 841-159-68-89

WYMIANA STOLARKI OKIENNEJ

OBIEKT:

BUDYNEK PKO

INWESTOR:

ADRES INWESTYCJI:

Dz. 280/4, 279/5 obr. 0007, gm. Lębork


OPRACOWAŁ:

SPIS ZAWARTOŚCI


I. Stolarka okienna - rysunki..... str.

Lębork, październik 2022 r.



		BIURO OBSŁUGI INWESTYCJI BUDOWLANYCH Patryk Górgurewicz ul. Dworcowa 19d 84-351 Nowa Wieś Lęborska e-mail: obslugabudowy@gmail.com			
Temat opracowania: WYMIANA STOLARKI OKIENNEJ		Lokalizacja: dz. 280/4, 279/5, obr. 0007, gm. Lębork			
Branża: ARCHITEKTURA		Podpis			
Opracował: mgr inż. Patryk Górgurewicz upr. POM/0198/WBkb/16		Tytuł rysunku: ELEWACJA 1- OZNACZENIE STOLARKI			
Nr rysunku: A01	Skala: 1:100	Data: 10.2022	Str: ...		




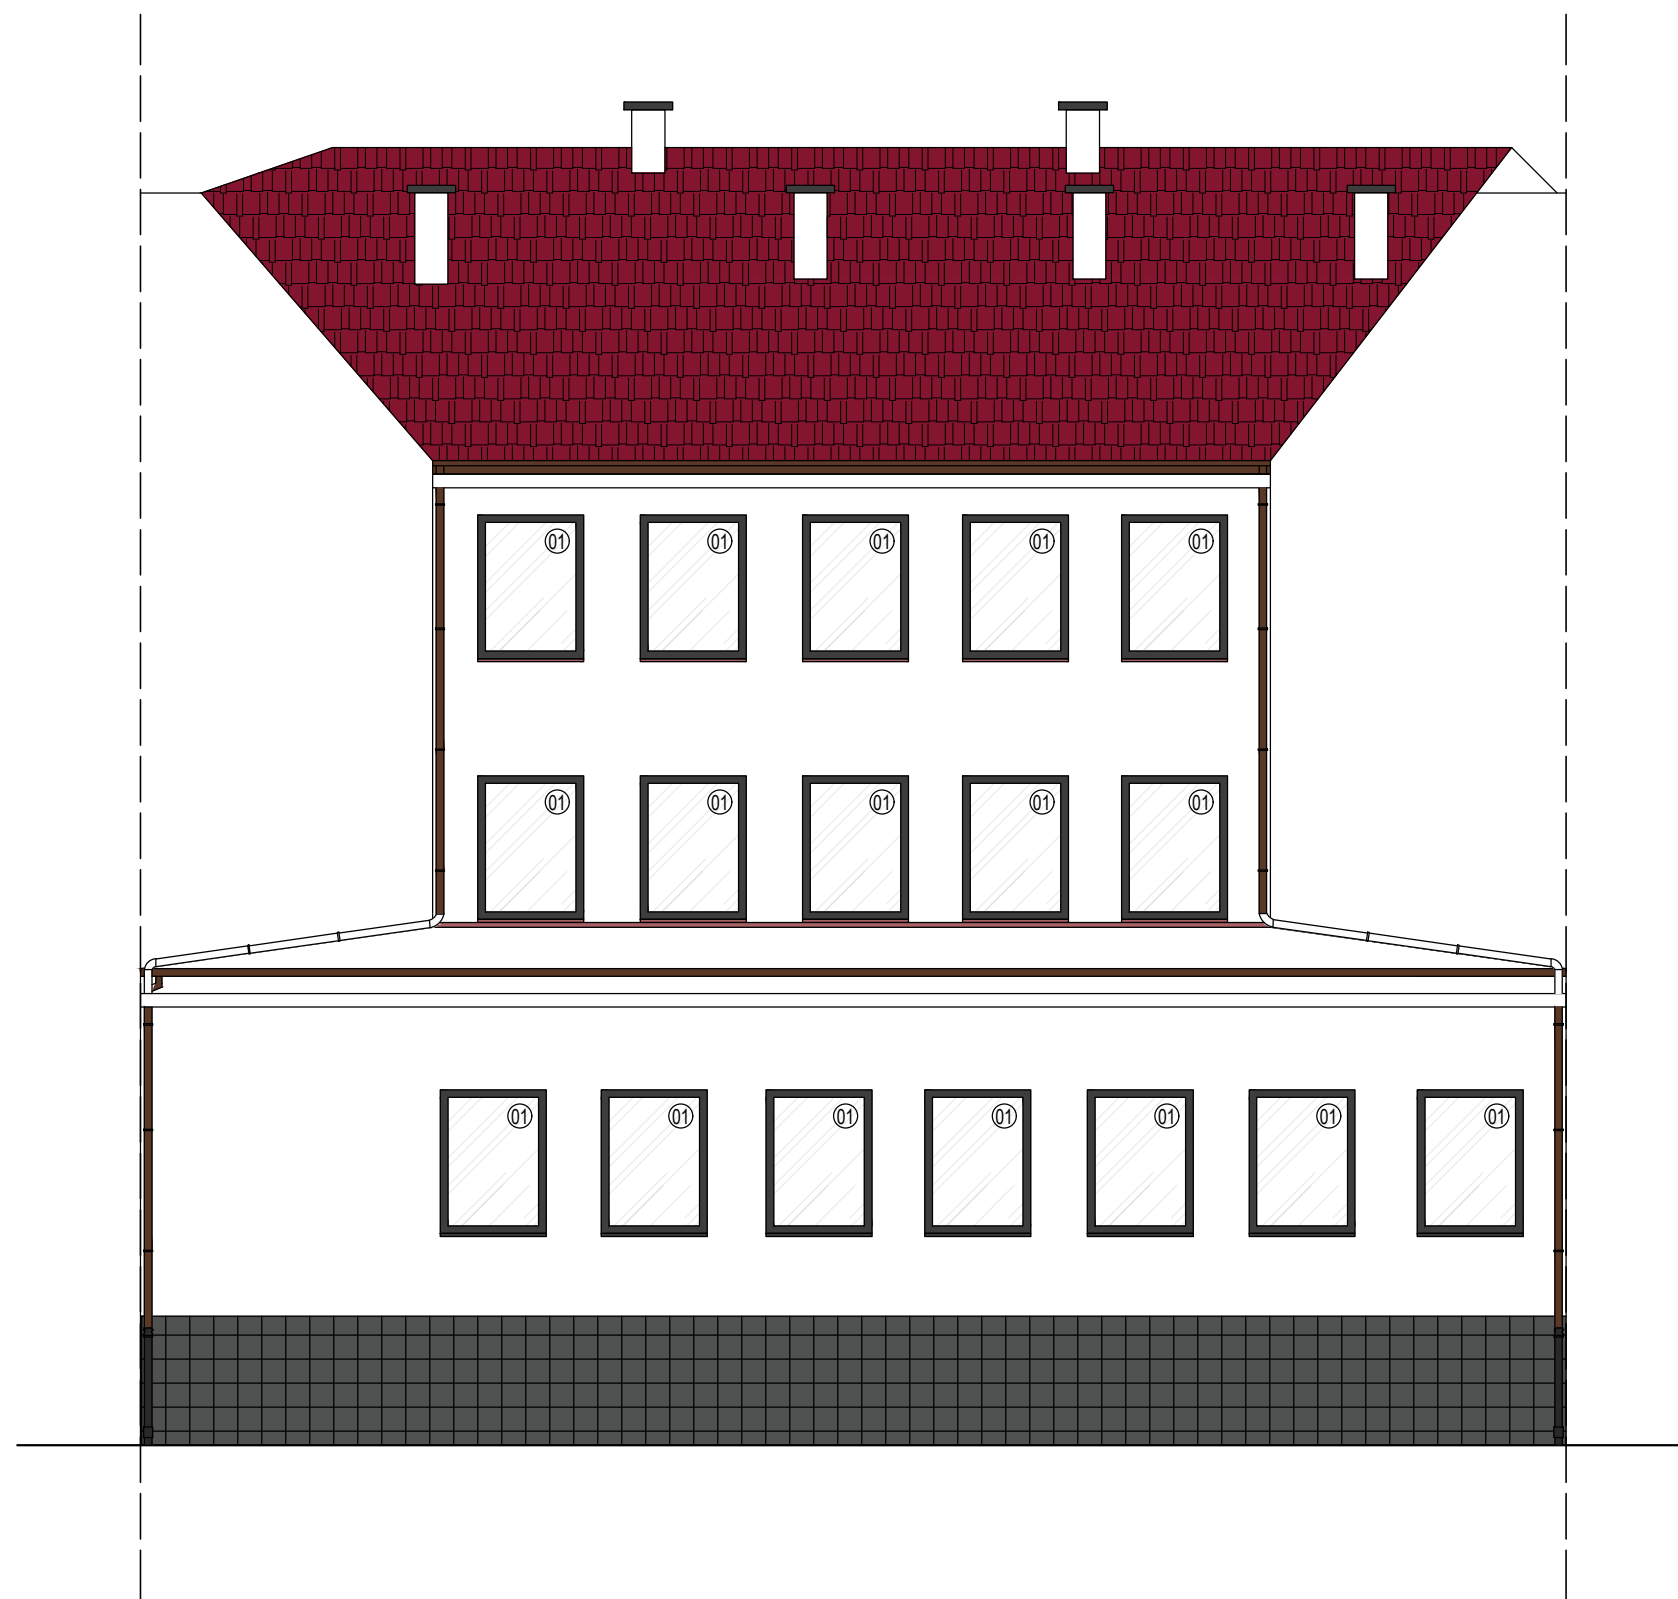
		BIURO OBSŁUGI INWESTYCJI BUDOWLANYCH Patryk Górgurewicz ul. Dworcowa 19d 84-351 Nowa Wieś Lęborska e-mail: obslugabudowy@gmail.com			
Temat opracowania: WYMIANA STOLARKI OKIENNEJ		Lokalizacja: dz. 280/4, 279/5, obr. 0007, gm. Lębork			
Branża: ARCHITEKTURA					
Opracował: mgr inż. Patryk Górgurewicz upr. POM/0198/WBk/16			Podpis		
Tytuł rysunku: ELEWACJA 2- OZNACZENIE STOLARKI		Nr rysunku: A02	Skala: 1:100	Data: 10.2022	Str: ...




		BIURO OBSŁUGI INWESTYCJI BUDOWLANYCH Patryk Górgurewicz ul. Dworcowa 19d 84-351 Nowa Wieś Lęborska e-mail: obslugabudowy@gmail.com			
Temat opracowania: WYMIANA STOLARKI OKIENNEJ		Lokalizacja: dz. 280/4, 279/5, obr. 0007, gm. Lębork			
Branża: ARCHITEKTURA					
Opracował: mgr inż. Patryk Górgurewicz upr. POM/0198/WBk/16			Podpis		
Tytuł rysunku: ELEWACJA 3- OZNACZENIE STOLARKI		Nr rysunku: A03	Skala: 1:100	Data: 10.2022	Str: ...



		BIURO OBSŁUGI INWESTYCJI BUDOWLANYCH Patryk Górgurewicz ul. Dworcowa 19d 84-351 Nowa Wieś Lęborska e-mail: obslugabudowy@gmail.com			
Temat opracowania: WYMIANA STOLARKI OKIENNEJ		Lokalizacja: dz. 280/4, 279/5, obr. 0007, gm. Lębork			
Branża: ARCHITEKTURA					
Opracował: mgr inż. Patryk Górgurewicz upr. POM/0198/WBk/16			Podpis		
Tytuł rysunku: ELEWACJA 4- OZNACZENIE STOLARKI		Nr rysunku: A04	Skala: 1:100	Data: 10.2022	Str: ...



		BIURO OBSŁUGI INWESTYCJI BUDOWLANYCH Patryk Górgurewicz ul. Dworcowa 19d 84-351 Nowa Wieś Lęborska e-mail: obslugabudowy@gmail.com			
Temat opracowania: WYMIANA STOLARKI OKIENNEJ		Lokalizacja: dz. 280/4, 279/5, obr. 0007, gm. Lębork			
Branża: ARCHITEKTURA					
Opracował: mgr inż. Patryk Górgurewicz upr. POM/0198/WBk/16			Podpis		
Tytuł rysunku: ELEWACJA 5- OZNACZENIE STOLARKI		Nr rysunku: A05	Skala: 1:100	Data: 10.2022	Str: ...



BIURO OBSŁUGI INWESTYCJI BUDOWLANYCH
 Patryk Górgurewicz
 ul. Dworcowa 19d
 84-351 Nowa Wieś Lęborska
 e-mail: obslugabudowy@gmail.com

Temat opracowania: WYMIANA STOLARKI OKIENNEJ		Lokalizacja: dz. 280/4, 279/5, obr. 0007, gm. Lębork			
Branża: ARCHITEKTURA					
Opracował: mgr inż. Patryk Górgurewicz upr. POM/0198/WBk/16			Podpis		
Tytuł rysunku: ELEWACJA 6- OZNACZENIE STOLARKI		Nr rysunku: A06	Skala: 1:100	Data: 10.2022	Str: ...

WYKAZ STOLARKI OKIENNEJ I DRZWIOWEJ

symbol wg projektu	01	01'	01"	02	03	04	05	06	07	08	09	010	011	012	013	014	D1	D2	D3	
SCHEMAT 1:100																				
UWAGI!	okno na profilach aluminiowych lub pcv	okno na profilach aluminiowych lub pcv	okno na profilach aluminiowych lub pcv	okno na profilach aluminiowych lub pcv	okno na profilach aluminiowych lub pcv	okno na profilach aluminiowych lub pcv	okno na profilach aluminiowych lub pcv	okno na profilach aluminiowych lub pcv	okno na profilach aluminiowych lub pcv	okno na profilach aluminiowych lub pcv	okno na profilach aluminiowych lub pcv	okno na profilach aluminiowych lub pcv	okno na profilach aluminiowych lub pcv	witryna i drzwi na profilach aluminiowych lub pcv, z naswietleniem	witryna na profilach aluminiowych lub pcv	witryna na profilach aluminiowych lub pcv	drzwi pełne stalowe	drzwi pełne stalowe	drzwi pełne stalowe	
PRAWE/LEWE	uchylne/otwierane	uchylne/otwierane	uchylne/otwierane	uchylne/otwierane	uchylne/otwierane	uchylne	uchylne	uchylne/otwierane	uchylne/otwierane	uchylne/otwierane	uchylne/otwierane	uchylne/otwierane	uchylne/otwierane	prawe i lewe	uchylne	uchylne	lewe na zewnątrz	lewe na zewnątrz	prawe na zewnątrz	
KOLOR	ramy- antracyt lub podobne okucia - srebrny lub podobny	ramy- antracyt lub podobne okucia - srebrny lub podobny	ramy- antracyt lub podobne okucia - srebrny lub podobny	ramy- antracyt lub podobne okucia - srebrny lub podobny	ramy- antracyt lub podobne okucia - srebrny lub podobny	ramy- antracyt lub podobne okucia - srebrny lub podobny	ramy- antracyt lub podobne okucia - srebrny lub podobny	ramy- antracyt lub podobne okucia - srebrny lub podobny	ramy- antracyt lub podobne okucia - srebrny lub podobny	ramy- antracyt lub podobne okucia - srebrny lub podobny	ramy- antracyt lub podobne okucia - srebrny lub podobny	ramy- antracyt lub podobne okucia - srebrny lub podobny	ramy- antracyt lub podobne okucia - srebrny lub podobny	ramy- antracyt lub podobne okucia - srebrny lub podobny	ramy- antracyt lub podobne okucia - srebrny lub podobny	antracyt	antracyt	antracyt		
WYMIAR WEWN. OŚCIEŻNICY DRZWI - światło przejścia [cm]	S													90+90			90	120	100 - drzwi	
	H													215+100 - niski próg			215	215	200 - drzwi	
WYMIAR ZEWN. OŚCIEŻNICY [cm]	S	140	140	140	136	140	60	103	126	144	164	164	256	527	56	178	100	130	294	
	H	190	190	190	216	102	60	153	153	144	144	210	190	320	1040	1010	223	223	330	
WYMIAR W ŚWIETLE MURU [cm]	S	143	143	143	143	143	63	106	129	147	167	167	259	530	59	181	102	132	298	
	H	193	193	193	220	64	63	156	156	147	147	213	193	323	1044	1014	225	225	333	
POZIOM	piwnica parter piętro1 piętro2 poddasze	piwnica parter piętro1 piętro2 poddasze	piwnica parter piętro1 piętro2 poddasze	piwnica parter piętro1 piętro2 poddasze	piwnica parter piętro1 piętro2 poddasze	piwnica parter piętro1 piętro2 poddasze	piwnica parter piętro1 piętro2 poddasze	piwnica parter piętro1 piętro2 poddasze	piwnica parter piętro1 piętro2 poddasze	piwnica parter piętro1 piętro2 poddasze	piwnica parter piętro1 piętro2 poddasze	piwnica parter piętro1 piętro2 poddasze	piwnica parter piętro1 piętro2 poddasze	piwnica parter piętro1 piętro2 poddasze	piwnica parter piętro1 piętro2 poddasze	piwnica parter	piwnica parter	piwnica parter	piwnica	
IŁOŚĆ SZTUK	0 6 24 14 0 0 1 9 6 0 0 2 0 13 0 0 20 0 0 0 0 5 1 1 0 0 0 0 0 0 0 1 1 1 0 0 0 1 1 1 0 0 0 0 4 4 0 0 0 0 1 1 0 0 0 0 2 2 0																1	0	0	1
IŁOŚĆ SZTUK RAZEM	44	16	15	20	7	1	8	3	3	1	8	2	4	1	1	2	1	2	1	

UWAGI:
 -przed zamówieniem witryn okien drzwi należy dokonać inwentaryzacji powykonawczej otworów
 -stolarka drzwiowa aluminiowa, stalowa i/lub pcv na indywidualne zamówienie w kolorze takim samym lub podobnym do pozostałej stolarki w budynku
 -projektowana stolarka okienna i drzwiowa powinna spełniać wymagania warunków technicznych
 -rysunki rozpatrywać łącznie z projektami branżowymi

BIURO OBSŁUGI INWESTYCYJ I BUDOWLANYCH
 Patryk Górgurewicz
 ul. Dworcowa 19d
 84-351 Nowa Wieś Lęborska
 e-mail: obslugabudowy@gmail.com

Temat opracowania: WYMIANA STOLARKI OKIENNEJ
 Lokalizacja: dz. 280/4, 279/5, obr. 0007, gm. Lębork
 Branża: ARCHITEKTURA

Opracował: mgr inż. Patryk Górgurewicz
 upr. POM/0198/WBKb/16
 Tytuł rysunku: ZESTAWIENIE STOLARKI OKIENNEJ I DRZWIOWEJ
 Nr rysunku: A07
 Skala: 1:100
 Data: 10.2022
 Str: ...