RZUT WIĘŹBY DACHOWEJ

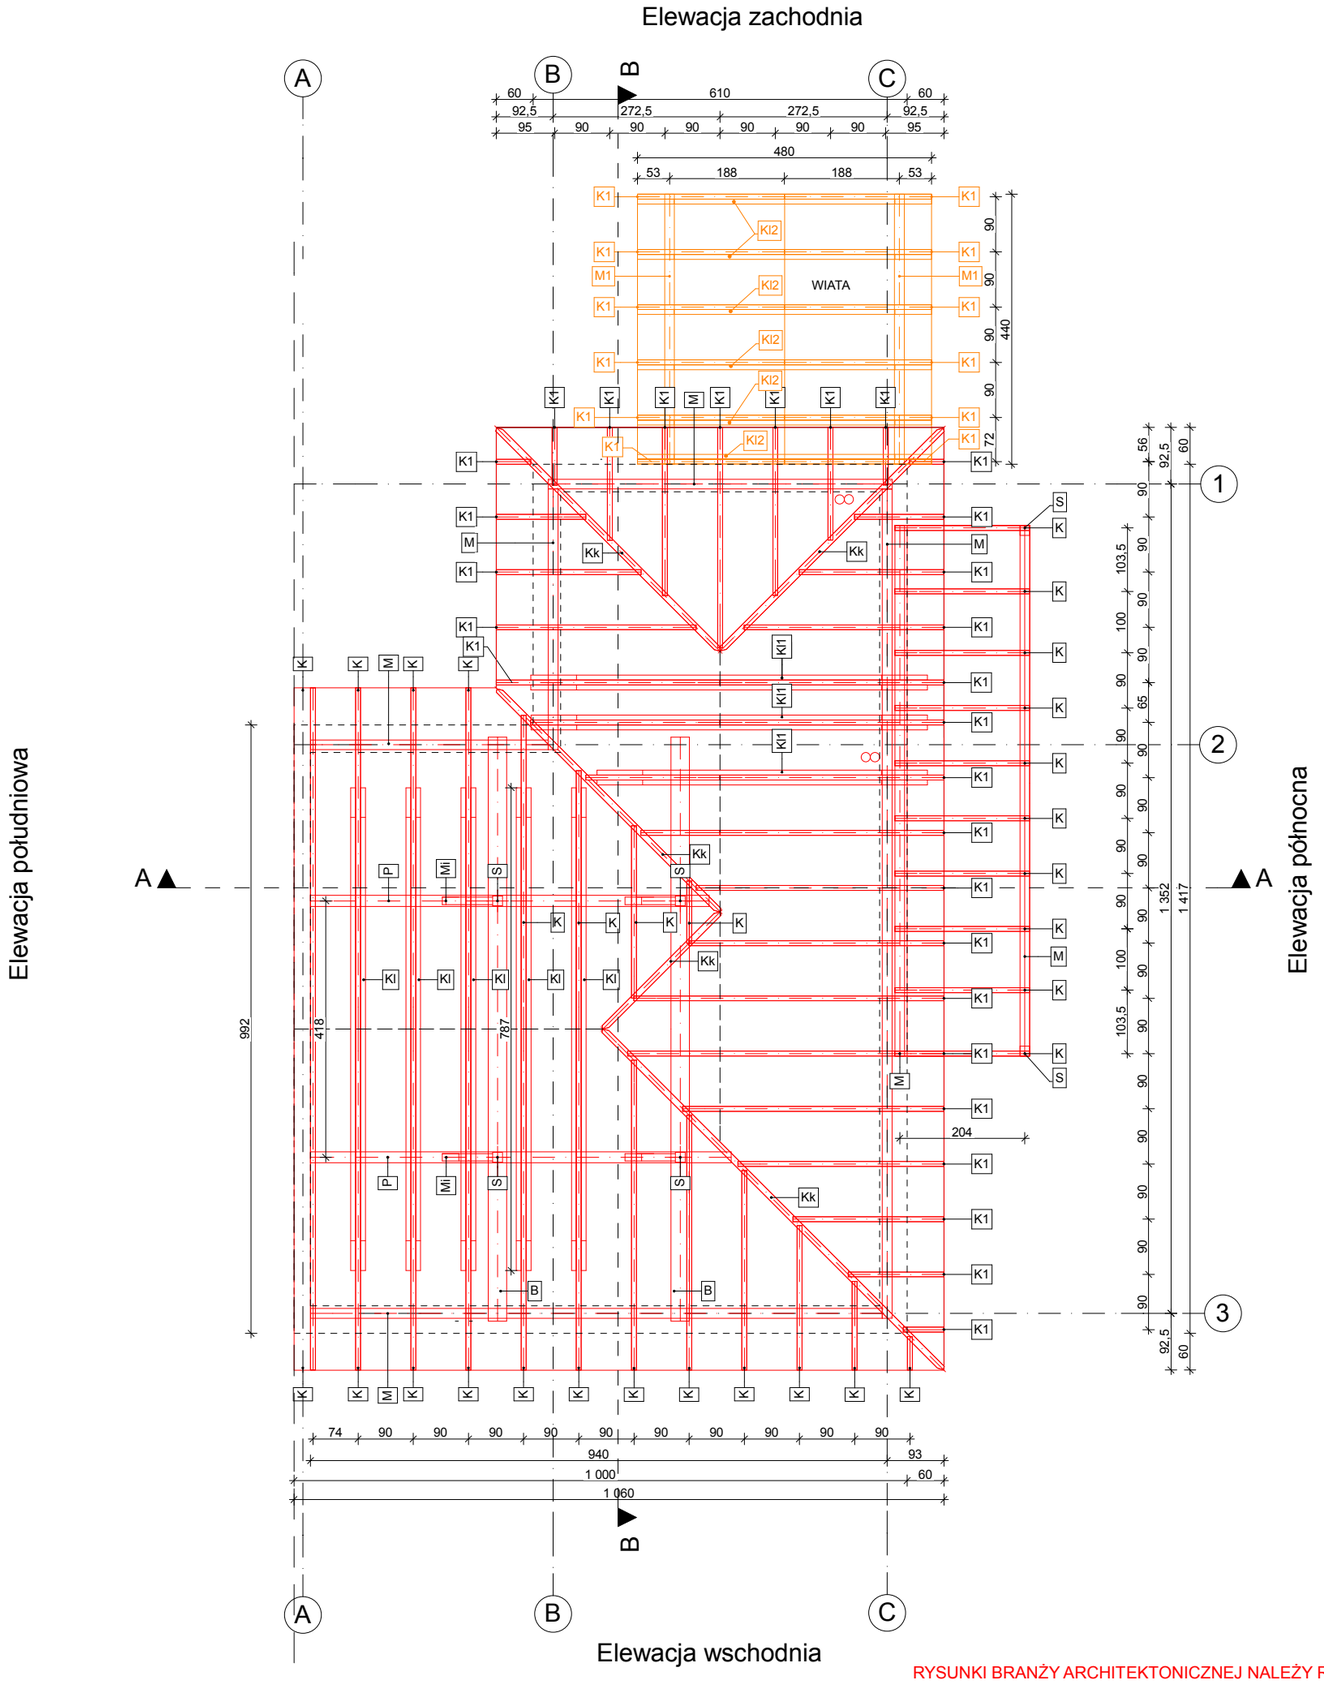

GŁÓWNA POŁAĆ DACHU:

kąt dachu 15⁰ (26,79%):
długość elementu skośnego=
długość na rzucie * 1,04

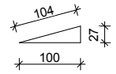

Główna połać dachu (kąt dachu 15⁰):
Powierzchnia dachu na rzucie: **148,90 m²**
Przybliżona powierzchnia dachu: **154,86 m²**

Połać dachu wiaty (kąt dachu 15⁰):
Powierzchnia dachu na rzucie: **21,12 m²**
Przybliżona powierzchnia dachu: **21,92 m²**

Połać dachu nad wejściem do piwnicy (kąt dachu 15⁰):
Powierzchnia dachu na rzucie: **17,30 m²**
Przybliżona powierzchnia dachu: **17,91 m²**

K	- krokiew 8x18 cm
K1	- krokiew 8x16 cm
M	- murłata 16x16 cm
Kl	- kleszcze 2x8x18 cm
Kl1	- kleszcze 2x8x20 cm
Kl2	- kleszcze 8x16 cm
P	- płatew 18x18 cm
Kk	- krokiew koszowa 10x18 cm
M1	- murłata 16x16 cm
S	- słup 16x16cm
Mi	- miecz 12x12cm

B - belka stalowa HEB 300

DREWNO KLASY C-24

MURŁATY KOTWIĆ W WIEŃCU ŻELBETOWYM
CO 1,5 m ŚRUBAMI M-16

ŁĄCZENIE ELEMENTÓW WIĘŹBY NA ZŁĄCZA CIESIELSKIE,
KLAMRY I GWOŹDZIE

DREWNO IMPREGNOWAĆ PREPARATAMI OWADO,
GRZYBOBÓJCZYMI I OGNIOCHRONNYMI,
NIETOKSYCZNYMI, POSIADAJĄCYMI ATESTY

RYSUNKI BRANŻY ARCHITEKTONICZNEJ NALEŻY ROZPATRYWAĆ ŁĄCZNIE Z PROJEKTEM TECHNICZNYM

Projektant architektury:
mgr inż. arch. Tomasz Blinowski
uprawnienia budowlane
do projektowania bez ograniczeń
w specjalności architektonicznej
nr ewid. SW-34/2007

Sprawdzający architektury:
mgr inż. arch. JAROSŁAW WACŁAWIK
uprawnienia budowlane
w specjalności architektonicznej
do projektowania i kierowania robotami
budowlanymi bez ograniczeń
nr MPOIA/055/2015

Opracowanie: Weronika Łoboda

Obiekt:
Specjalny Ośrodek Szkolno-Wychowawczy
im. Marii Grzegorzewskiej w Kobylance,
38-303 Kobylanka 162

Branża: Architektura

Adres: dz. nr 907, 906/2, 1338
obr. Kobylanka, gmina Gorlice

Inwestor:
Powiat Gorlicki
ul. Biecka 3
38 - 300 Gorlice

Data:	Skala:	Nr rys:
2022.07	1:100	4

Nazwa rys: WIĘŹBA DACHOWA

Stadium: PROJEKT BUDOWLANY

Jednostka projektowa: F-PROJEKT
mgr inż. Marek Fijałkowski, tel. 606 702 851
33-300 Nowy Sącz, ul. Słowacka 31